


# Kiðjberg 40, Grímsnesi

## RAFLAGNATEIKNINGAR

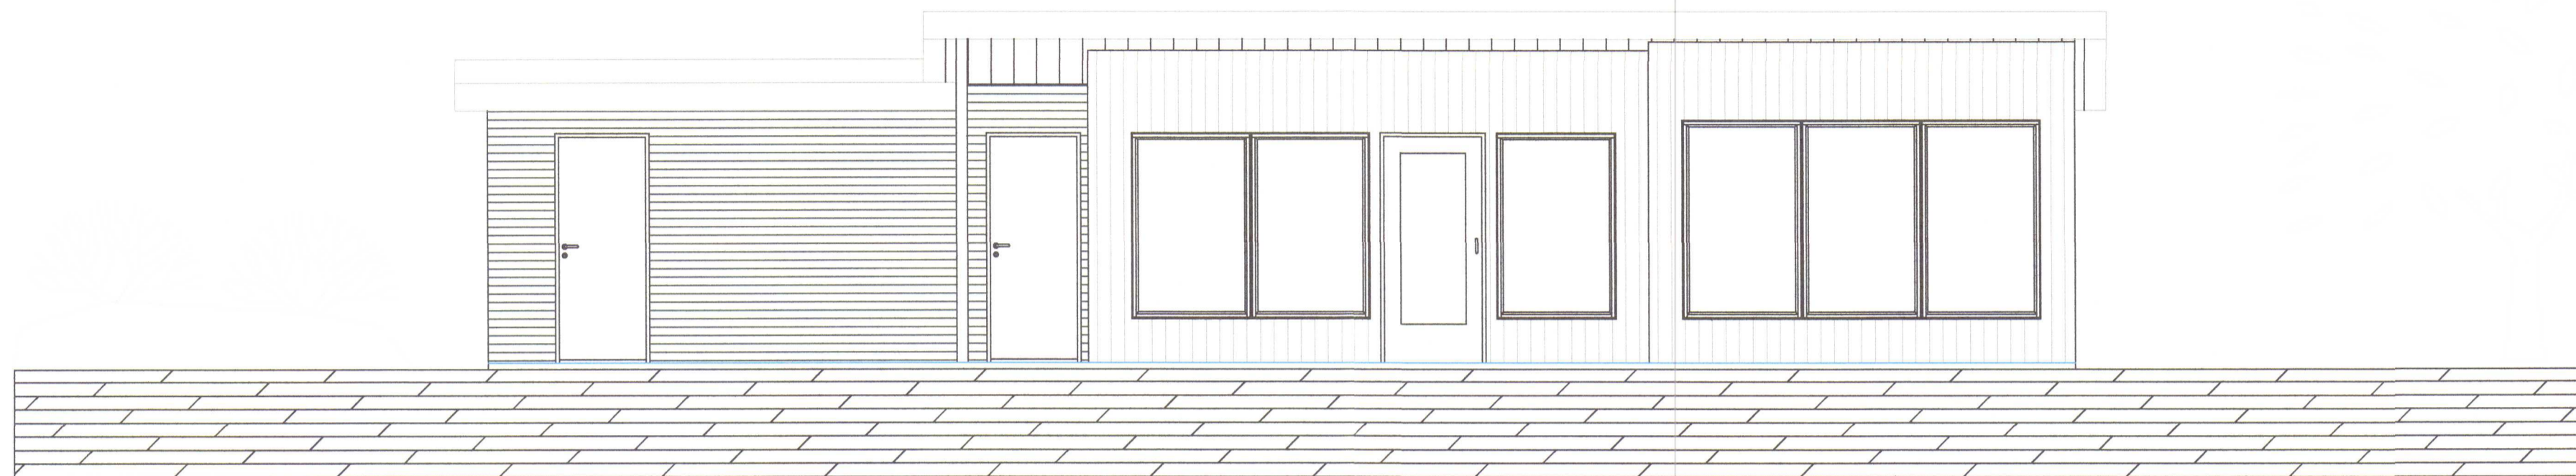

### TEIKNINGASKRÁ

- NR. 0 RAFLÖGN FORSÍÐA
- NR. 1 RAFLÖGN AFSTÖÐUMYND, SNIÐ OG SKÝRINGAR
- NR. 2 RAFLÖGN SÖKKULSKAUT OG SKÝRINGAR
- NR. 3 RAFLÖGN LÁGSPENNULAGNIR
- NR. 4 RAFLÖGN SMÁSPENNULAGNIR
- NR. 5 RAFLÖGN LAMPAPLAN
- NR. 6 RAFLÖGN GÓLFLAGNIR
- NR. 7 RAFLÖGN EINLÍNUMYND TAFLA T1
- NR. 8 RAFLÖGN EINLÍNUMYND TAFLA T2

2020 744

