


- L01 Innfellður LED kastari í loft 240 V
- L02 Innfellður LED kastari í loft 240 V, úti IP 67
- L03 Kúpull á loft
- L04 Hangandi ljó yfir borði
- L05 Veggjós fyrir ofan spegil
- L06 Veggjós úti IP 67
- L07 Undirskápaljós LED
- L08 LED ljós bílskúr
- L09 LED borði í fataskáp
- L10 Veggjós yfir rúmi

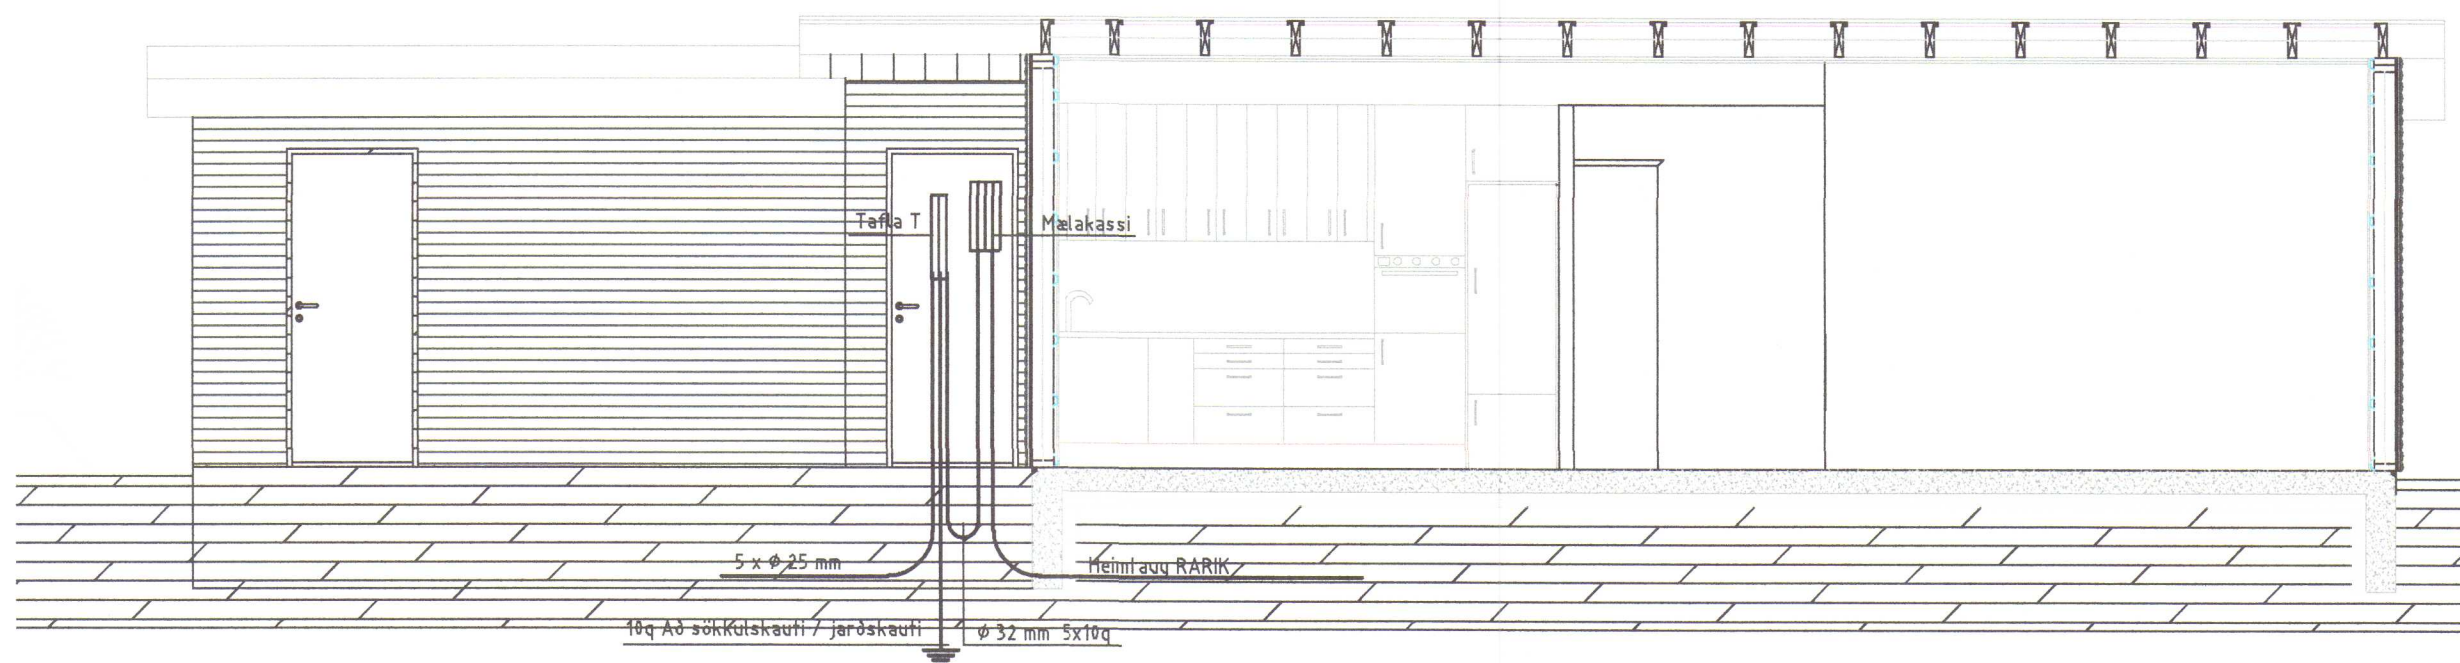

HÖNNUÐUR:
 Þór Stefánsson
 YFIRFARIÐ:
 Þór Stefánsson
 SAMÞYKKI: *[Signature]* KT:
 BREYTINGAR:

2020 745

Blaðstærð - A4 1:100 / A2 1:50

VERKHEITI:
 Frístundahús
 Kiðjaberg 40
 Grímsnesi


VERKHLUTI:
 Afstöðumynd, snið
 og skýringar
 Mkv: 1:50 / 1:500



RAFLAGNATEIKNINGAR
 ÞÓR STEFÁNSSON RAFIÐNFRÆÐINGUR
 EYRAVEGI 32 SELFOSSI SÍMAR 482 3480 & 897 8718
 NETFANG: rafteikn@gmail.com FAX 482 3366

ÁRITUN ADALHÖNNUÐAR

ÚTPRENTAÐ: 20.4.2020 09:00:50
 SÍÐAST VISTAÐ: 20.4.2020 08:50:28
 TÖLVUNAFN: Rafiögn 20_05-2319.dwg
 SLÓÐ: F:\001\Verk\SUMARHUS\Kiðjab 40\Teikningar
 VERKNÚMER: 2319-2020-016 BLAÐ: 1 af 8
 DAGSETNING: 4 apríl 2020

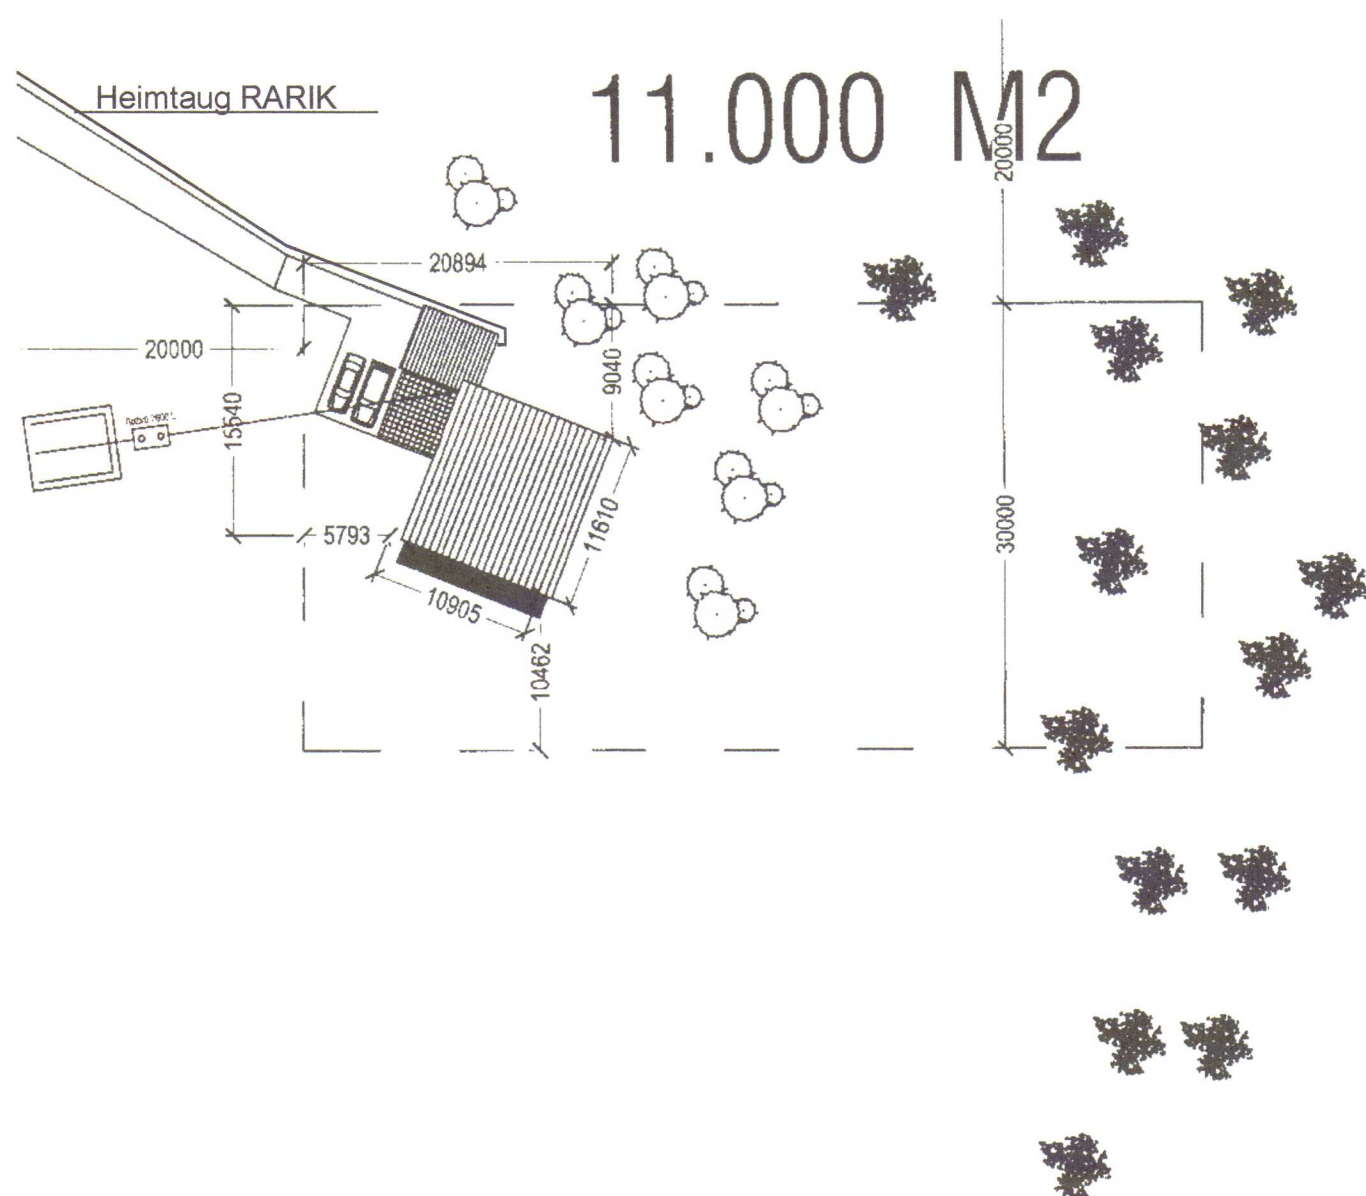

SKÝRINGAR

- | | | | |
|--|--|--|---|
| | Hreyfiskynjari | | Dós fyrir loftnet (ekki dregið í) |
| | Vöveruskynjari | | Dós fyrir sima (ekki dregið í) |
| | Tenglar og rofi - H:1100 mm | | Dyrasími |
| | Tvöfaldur tengill H: alltaf 200 nema annað komi fram | | Simatengill |
| | Einfaldur tengill H: alltaf 200 nema annað komi fram | | Loftnets tengill |
| | Einfaldur tengill í hæð 1100 mm | | Jarðtenging |
| | Loftljós | | Rakapéttur tengill utl./innf. IP44 |
| | Einfaldur rofi | | Rör upp á næstu hæð |
| | Samrofi | | Rör niður á næstu hæð |
| | Þrýstirofi f. t.d. dimma í töflu | | Rör gegnum hæð |
| | Dimmer í dós, þrýstidimmer eða snúnings | | Að rafmagnstöflu eða tengikassa |
| | Rafmagnstafli/ smáspennutafli | | Að rafmagnstöflu T1.4 fer á grein -F1.6 |
| | Veggjós | | Röráloagn í göfvi |
| | Reyfiskynjari | | Innfellt halógenljós / LED ljós |
| | Loftdós | | Innfellt halógenljós með spennu |
| | Krossrofi | | Veggdós |
| | | | Tölvutengill |