
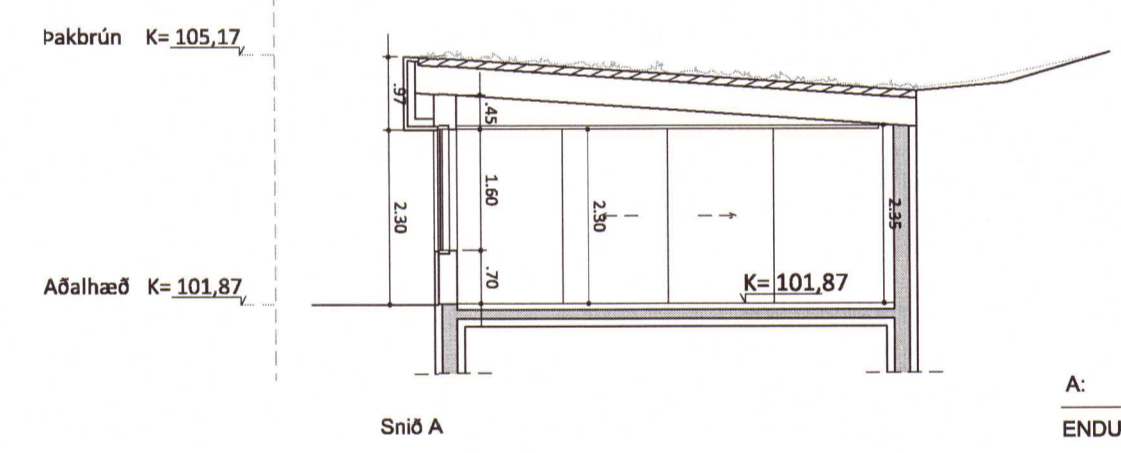
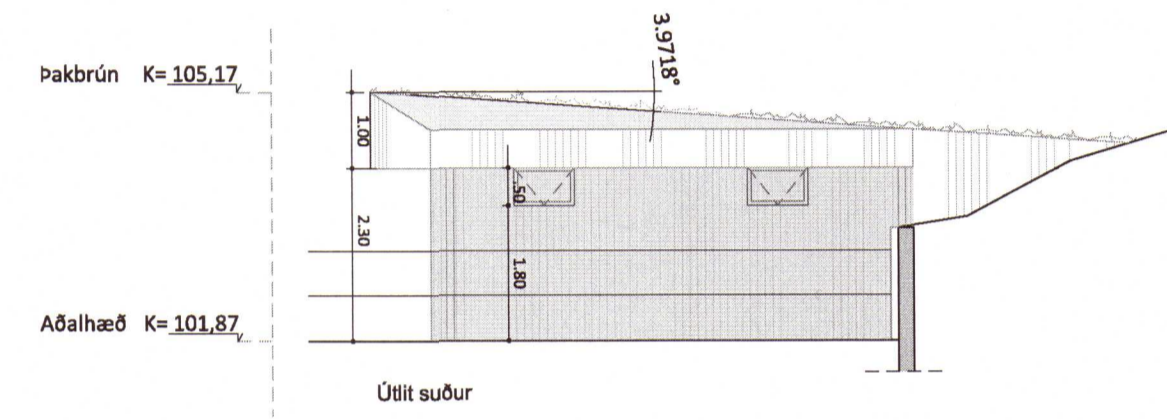


- Skýringar:
- GN Gólfniðurfall
  - LR Loftræsting
  - R Røykskynjari
  - SL Slökkvitæki
  - ÚT Merktur útgangur

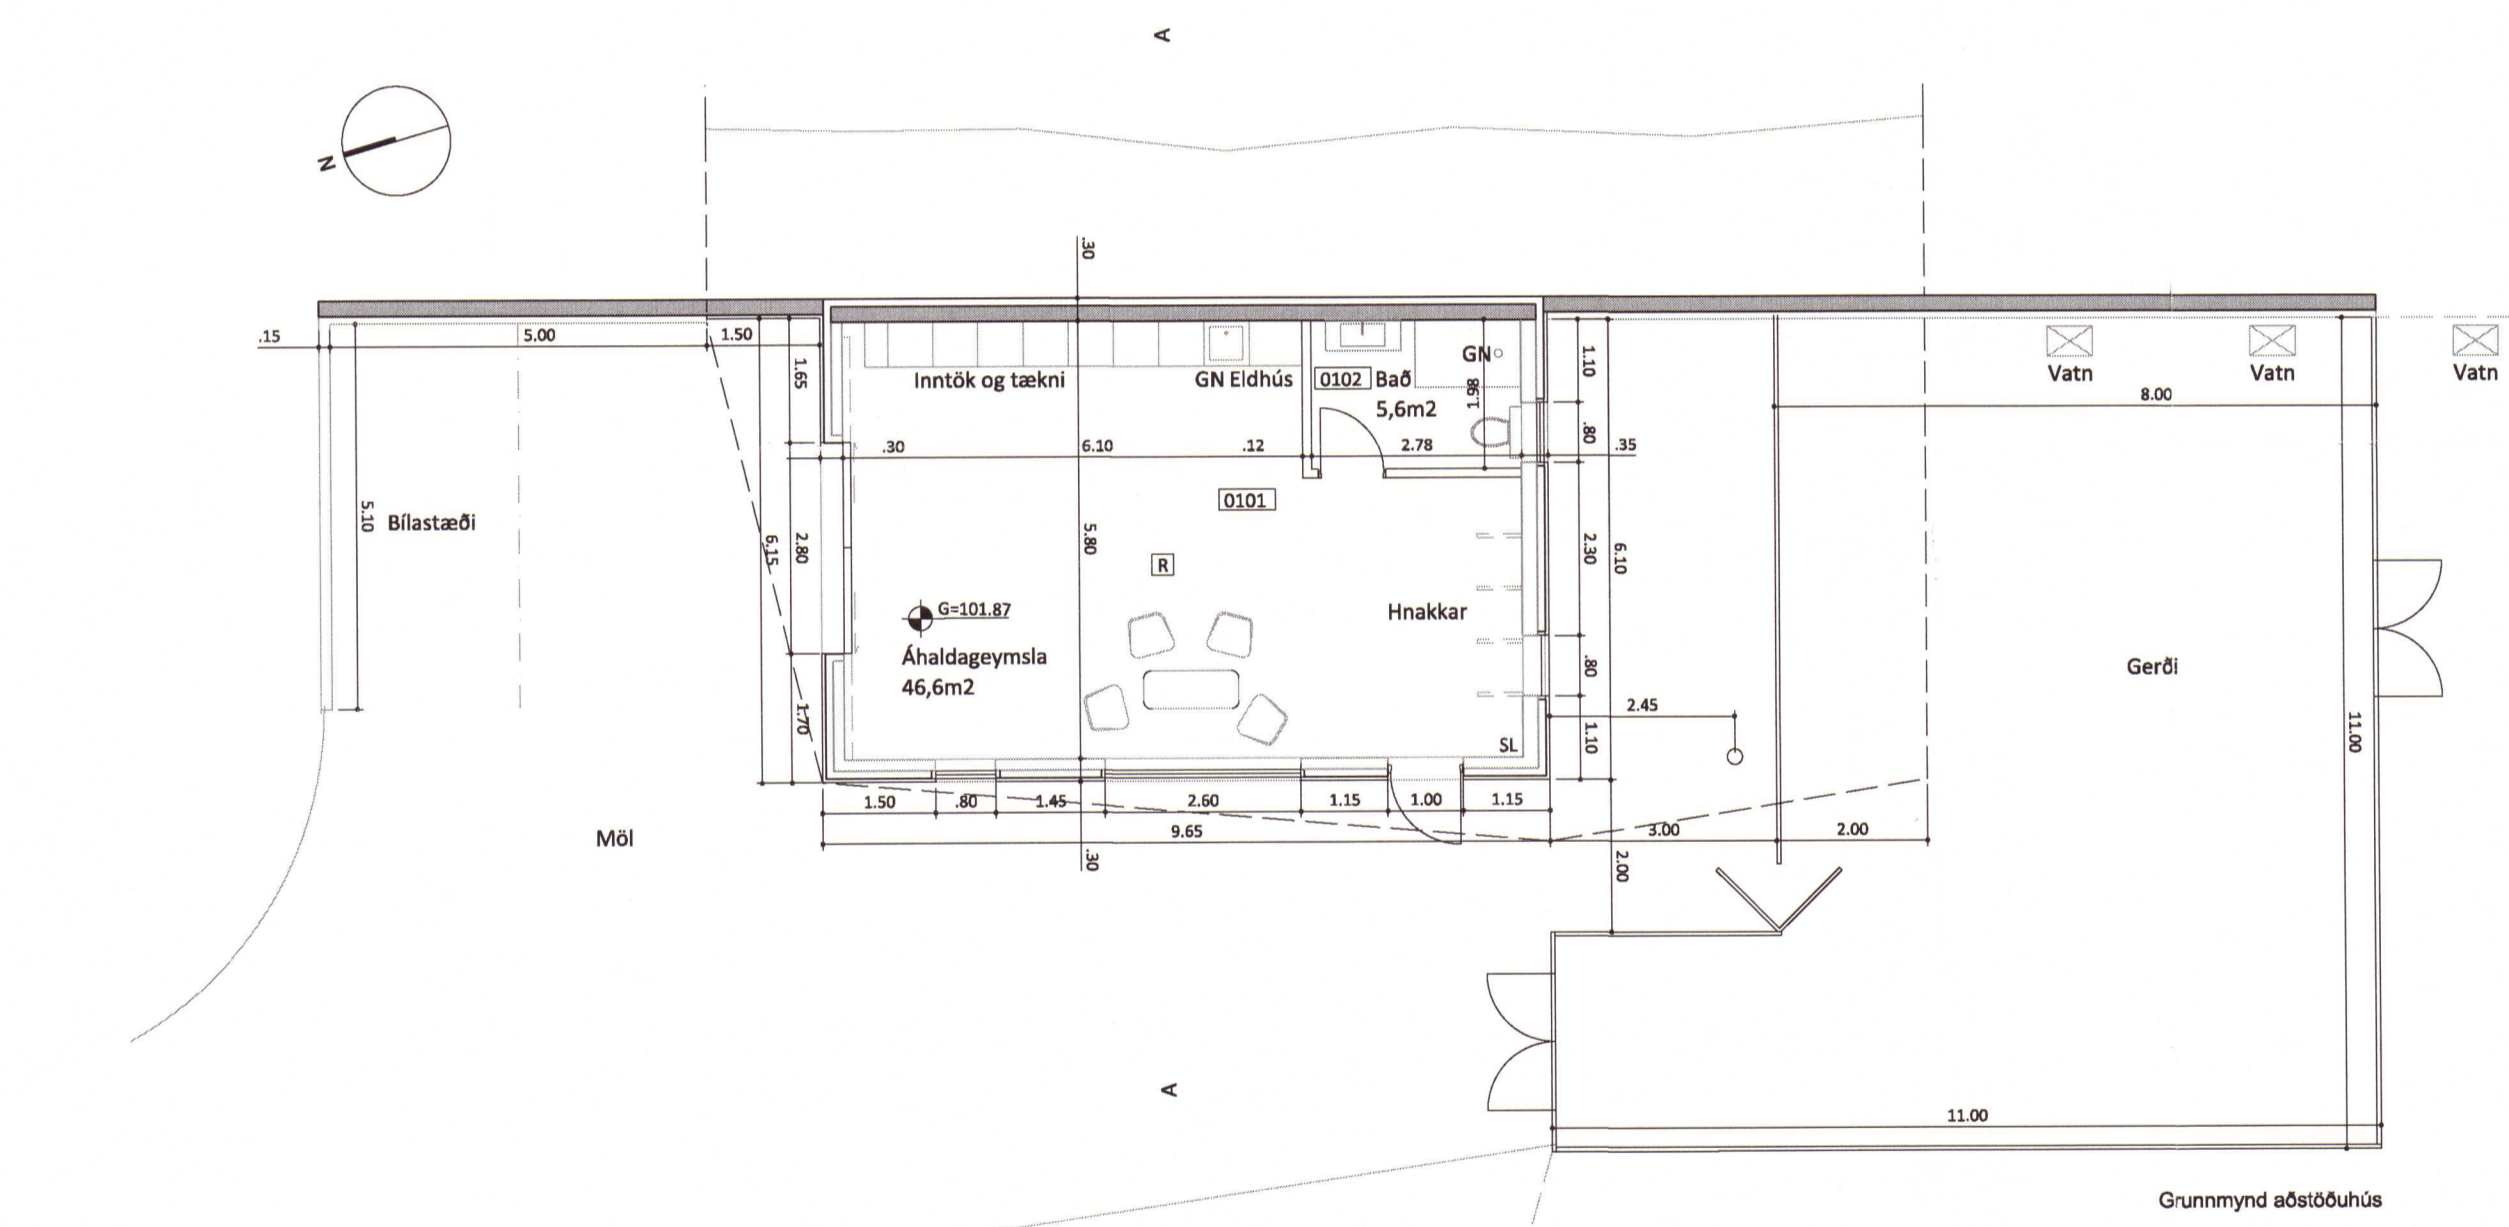

2020 77

A:  
 ENDURSKOÐUN: \_\_\_\_\_ DAGS: \_\_\_\_\_

## Gata, Aðstöðuhús Gríms og Bjargar Flúðir

**Aðaltekning**

VERKKAUPI:	Grímur Sæmundsen og Björg Jónsdóttir	
KENNITALA VERKKAUPA:	040255-3979	
HEIMILISFANG:	Hlunnavogur 7, 104 Reykjavík	
LANDNÚMER:	192259	
STAÐGREINIR:	8710-1-28100040	
EFNI:	Grunnmynd, snið og útlit	
MÆLIKVARÐI:	1:100	VERKNR: 1615
FRUMSTÆRD BLAÐS:	A2	TEIKN. NR: 1_XX_01_06
TEIKNAD:	EP	YFIRFARIÐ: SS
DAGSETNING ÚTGÁFU:	09.01.2018	ENDURSK: _____

**basalt**  
 arkitektar

Laugavegi 51  
 101 Reykjavík  
 sími: 515 1400  
 svar@basalt.is  
 kt: 660609-1050  
 kt: 300653-3169

ADALHÖNNUÐUR: Sigríður Sigþórsdóttir, arkitekt FAÍ,  
*Sigríður Sigþórsdóttir*  
 Teikninguna má ekki afrita með neinum hætti, sé hluta til eða í heild án skriflegs leyfis höfundar.

