
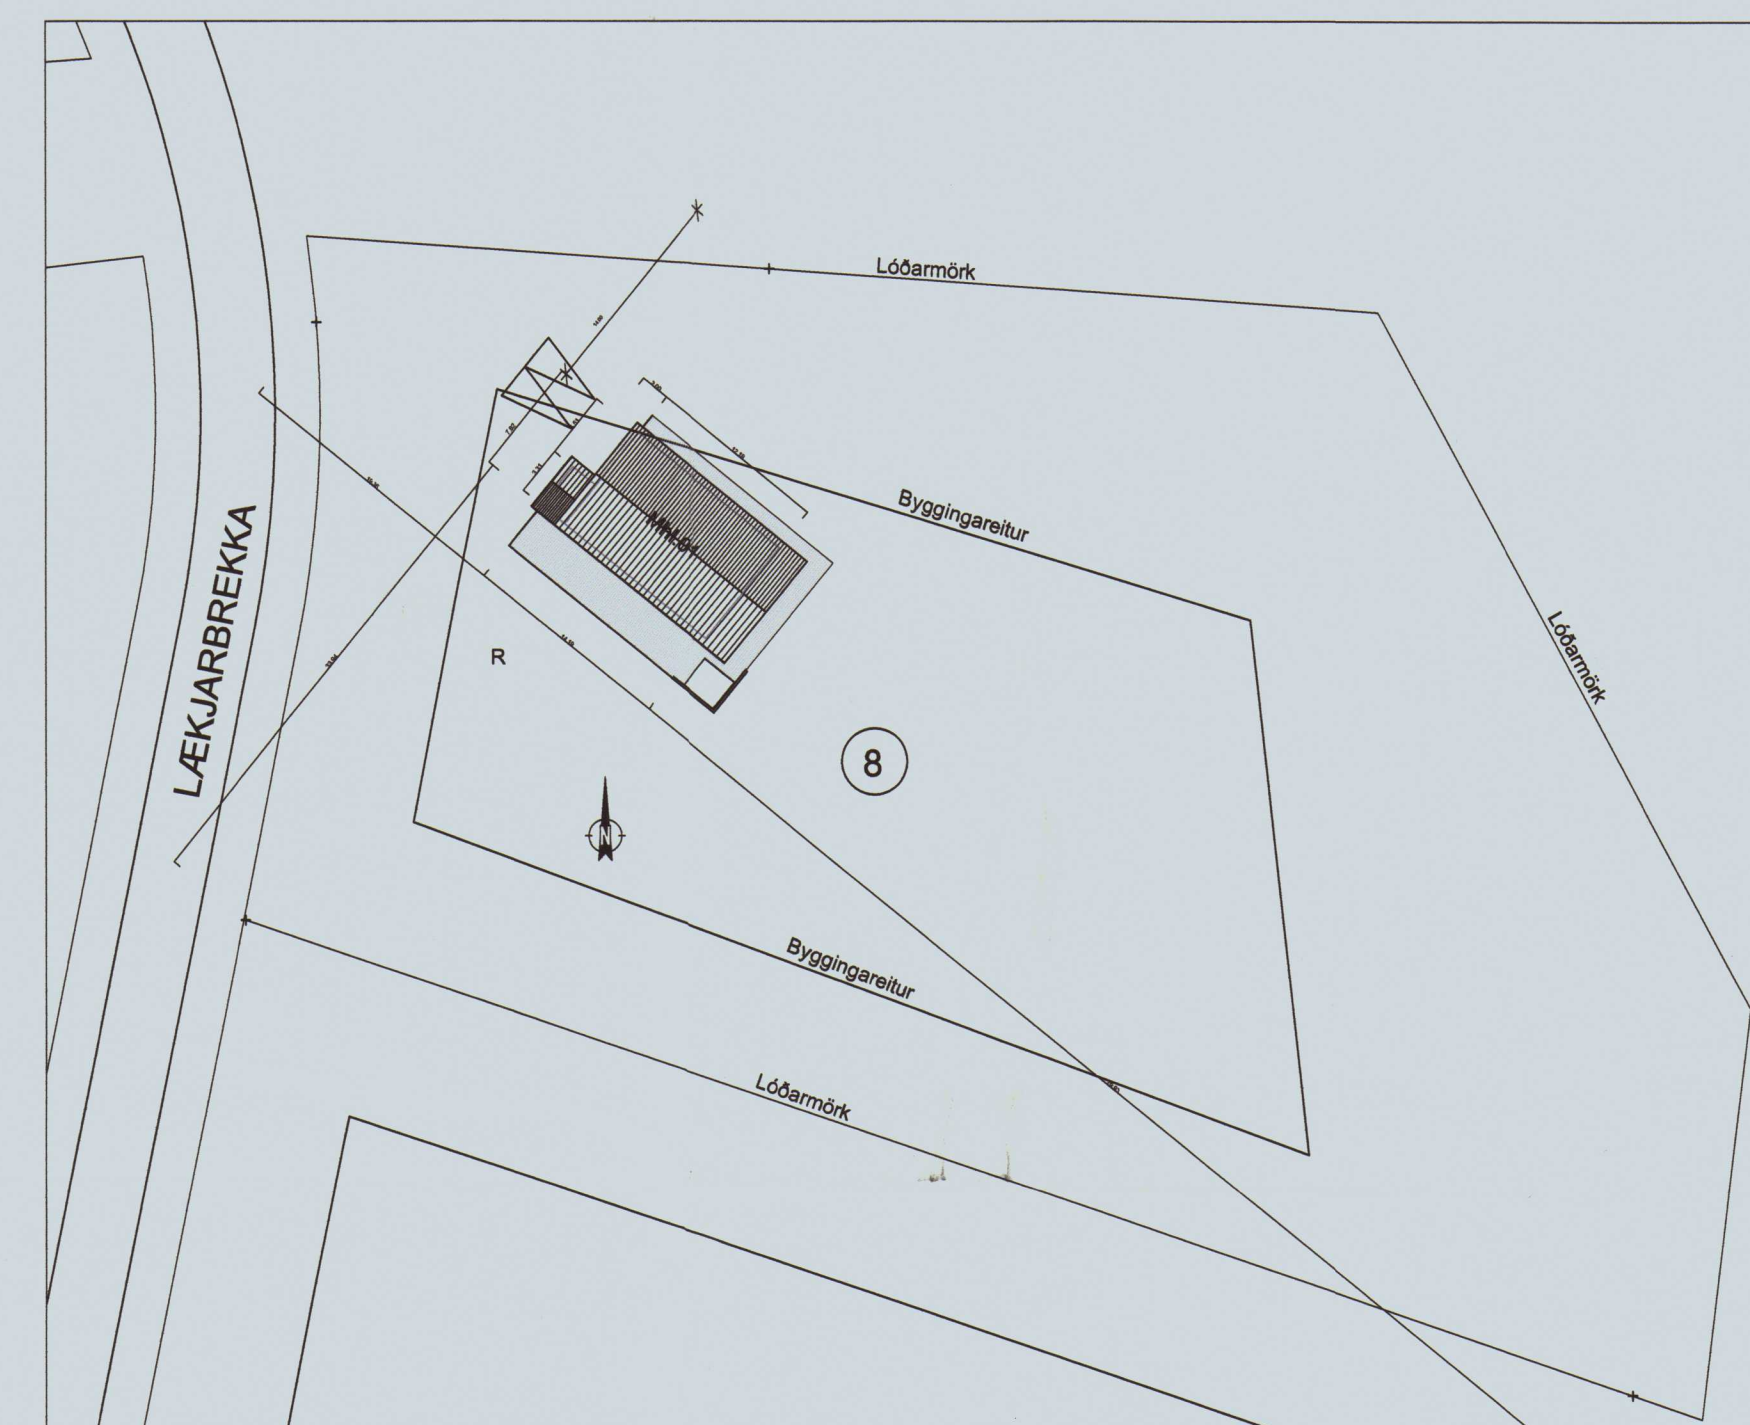


GRUNNMYND 1:50

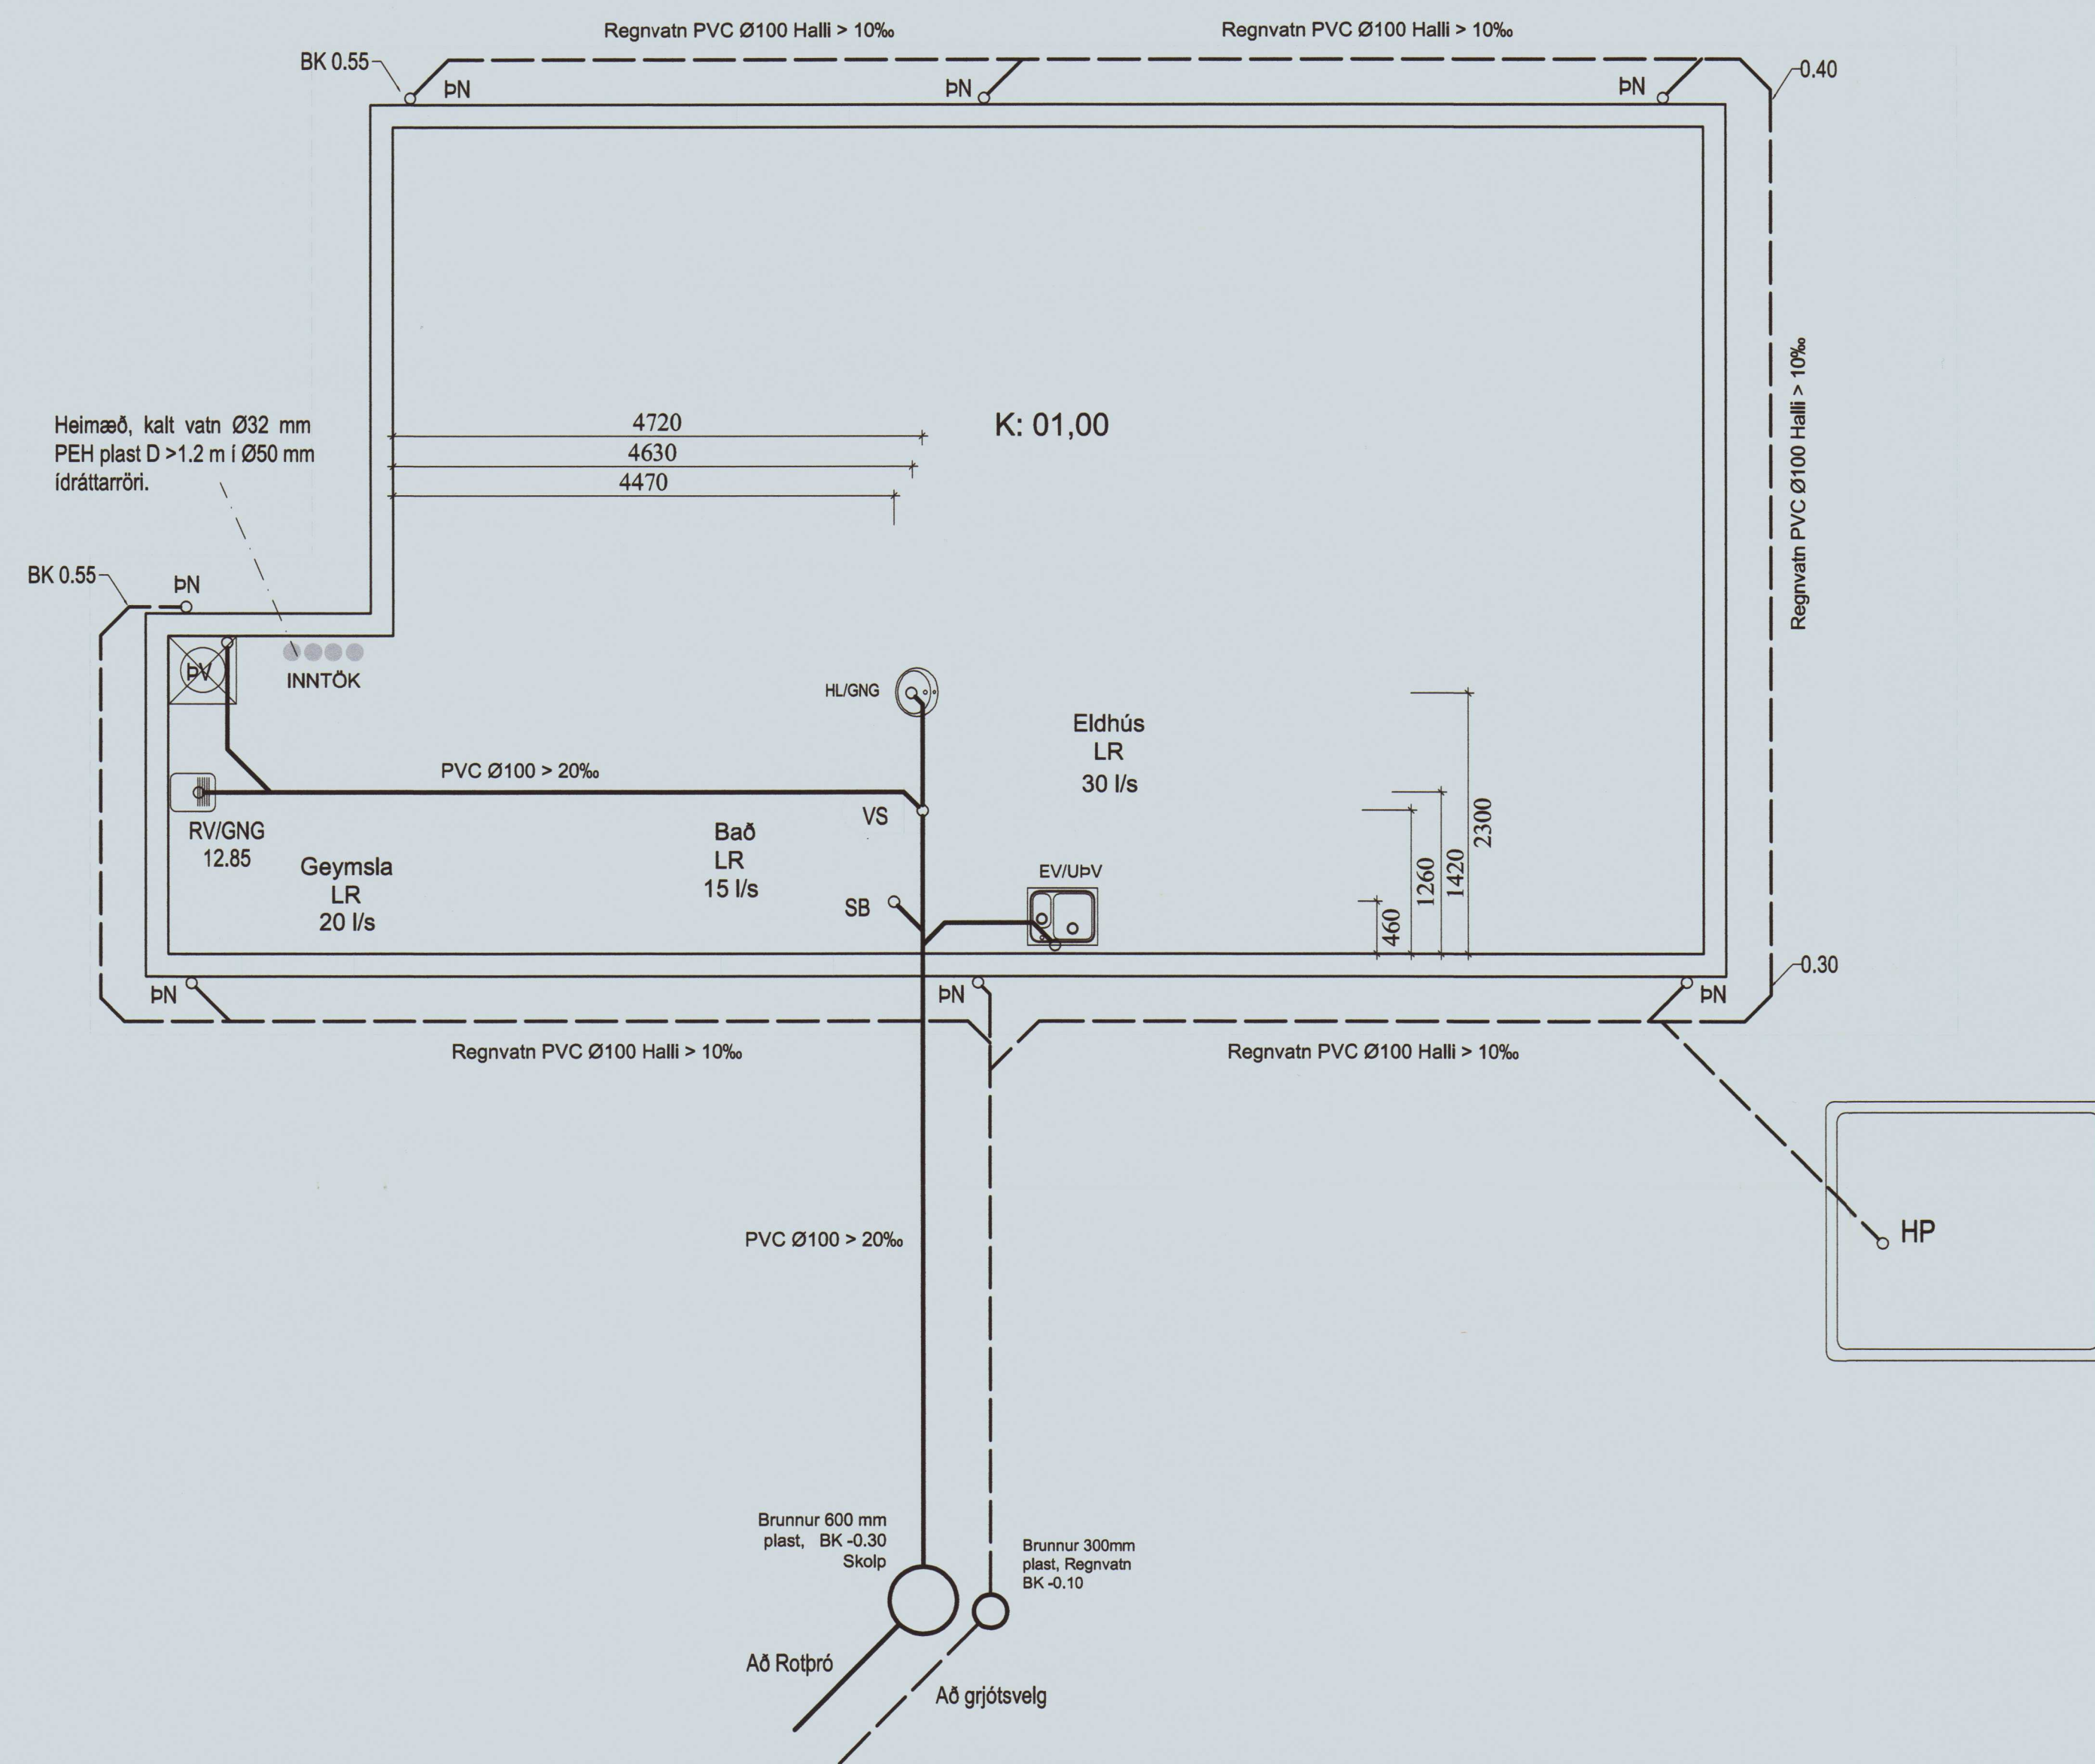

AFSTÖÐUMYND 1:50

- HL HANDLAUG
- VS VATNSSALERNI
- SB STEYPIBÁÐ
- EV ELDHÚSVASKUR
- RV RÆSTIVASKUR
- UP UPPÞVOTTAVÉL
- ÞV ÞVOTTAVÉL
- ÞU ÞURRKARI
- BR BRUNNUR
- ÞN ÞAKNIÐURFALL
- GNG GÓLFNIÐURFALL MED GEGNUMRENNSLI
- AST AUKASTÚTUR
- HP HEITUR POTTUR

Vatnshalli skal vera að gólfniðurföllum, 10 mm/m
 PVC Tákna Polyvinylcloríð plastlög.
 PP Tákna Polypropylen.
 PE Tákna Polyethylen.

- TÁKN FYRIR SKOLPLÖGN _____
- TÁKN FYRIR REGNVATNSLÖGN - - - - -
- TÁKN FYRIR KALT VATN - - - - -
- AFFALL HITAVEITUR - - - - -

SKÝRINGAR

Hæðarkótar eru gefnir upp í metrum og á steypa plötu. Hæðir eru gefnar upp í botn á rörum. Allar málsetningar eru í mm. Halli á lögnum er gefinn í prósentum. Lagnir skal leggja í samræmi við IST 65 og IST 66. Lagnir skulu uppþylla kröfum 196. gr. byggingareglugerðar. Frárennslis lagnir undir botnplötu skulu vera PVC-plaströr 100 mm í þvermál. Grafa skal fyrir lögnum og brunnum í fullþjappað fyllingarefni. Fylla skal undir með finum sandi og þjappa vel. Sandlag skal vera a.m.k 150 mm. Lagnir skulu liggja jafnt á belg en ekki á múffum. Halli lagna skal aldrei fara yfir 300 prómill. Nákvæm og endanleg staðsetning stúta ákvarðist miðað við þau tæki sem verða valin. Allar málsetningar skal endurkoða á staðnum.

SKÝRINGAR

Frárennslislagnir innanhúss eru úr PP plaströrum. Tengistykki eru úr sama efni. Þéttlingar eru með gúmmihringjum. Pípur skal festa vandlega. Lágmarkshalli sé 20‰. Pípur skal einangra með glerullar eða steinullarhólkum af viðurkenndri gerð. Frágangur einangrunar skal vera samskonar og fyrir aðrar lagnir. Þegar innanúslagnir tengjast lögnum í grunni við botnplötu, skal það gert með þar til gerðum tengistykkjum.

2020 770

Dags.	Breytingar	Nr.	Nafn
meter teiknistofa ehf Þverholt 3, 270 Mosfellsbær <small>ÖRTUN SAMRÆMINGARHÖNDUÐAR:</small>			
<small>Gem: 7790004, 8940059 meter@meter.is, www.meter.is</small>			
LÆKJARBREKKA 8, 801 SELFÖSS			
GRUNNLAGNIR, AFSTÖÐUMYND OG SKÝRINGAR			
TÖLVUSKRÁ 783-801-LÆKJARBREKKA 8	HANNAÐ FO	TEKNAÐ FO	YFIRFARIÐ FO
SAMÞYKKT Fríðrik Ólafsson 2303592459	TEKNING NR. 783-L1	MÁK. 1:50/1:500	BLAÐ NR. L-01
<i>FOLTSOON</i>	DAGS. 16.03.2020	VERK NR. 783	