




Grunnmynd
1 : 100

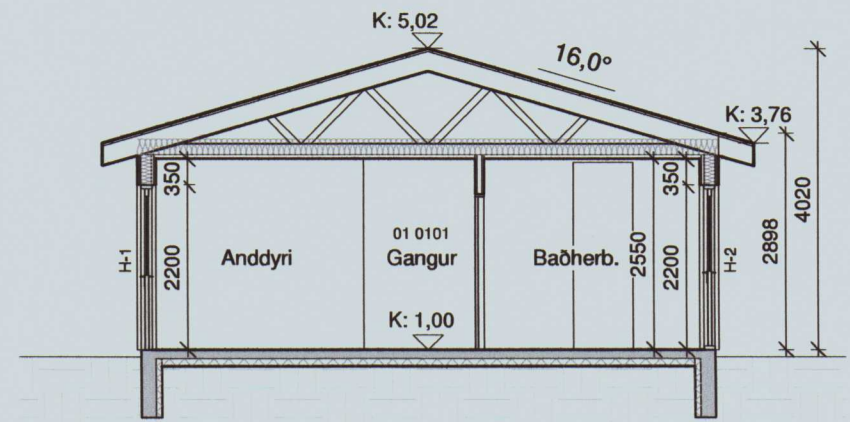

Snið A-A
1 : 100

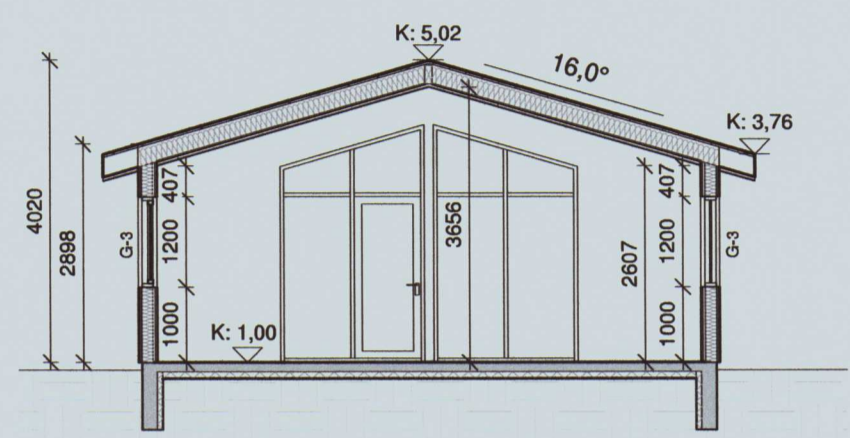


Snið B-B
1 : 100

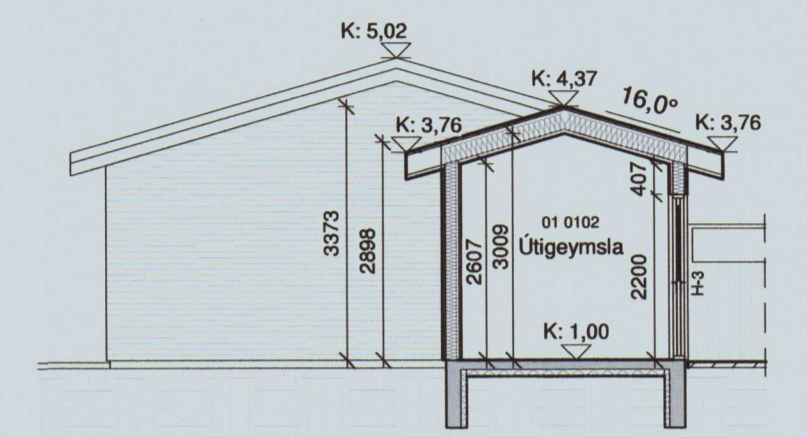


Snið C-C
1 : 100

Umhverfis- og tæknisvið Uppsveita
Samþykkt
01. apríl 2020
David Sigurðsson
Byggingarfulltrúi


Útgáfa:	Dags.	Skýring:
2	01.04.2020	Breytingar skv. ábendingu byggingarfulltrúa.

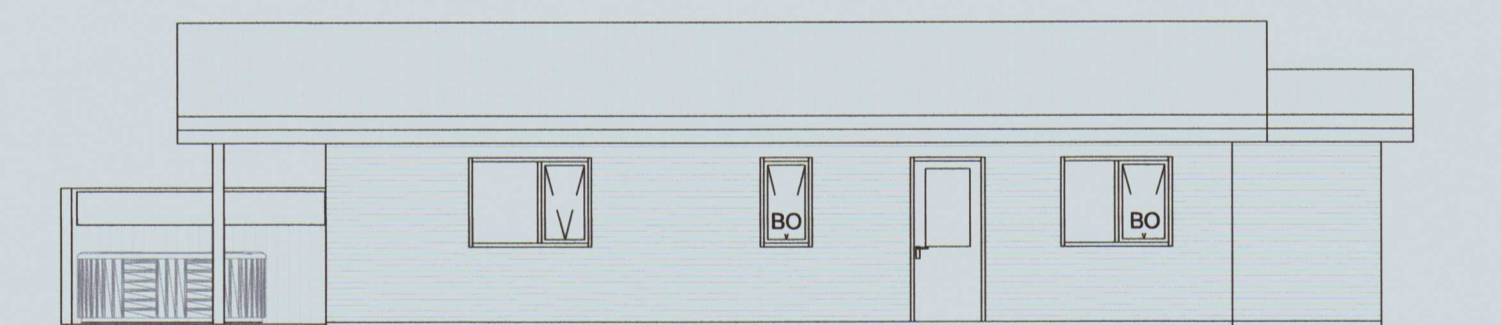


Norðaustur
1 : 100

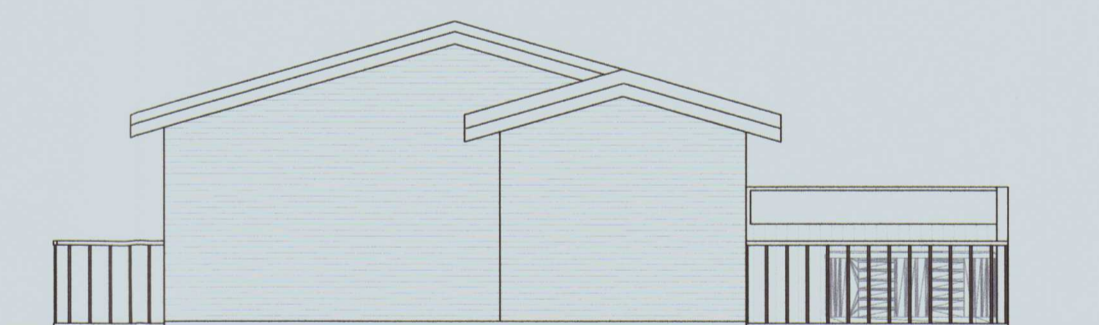

Norðvestur
1 : 100

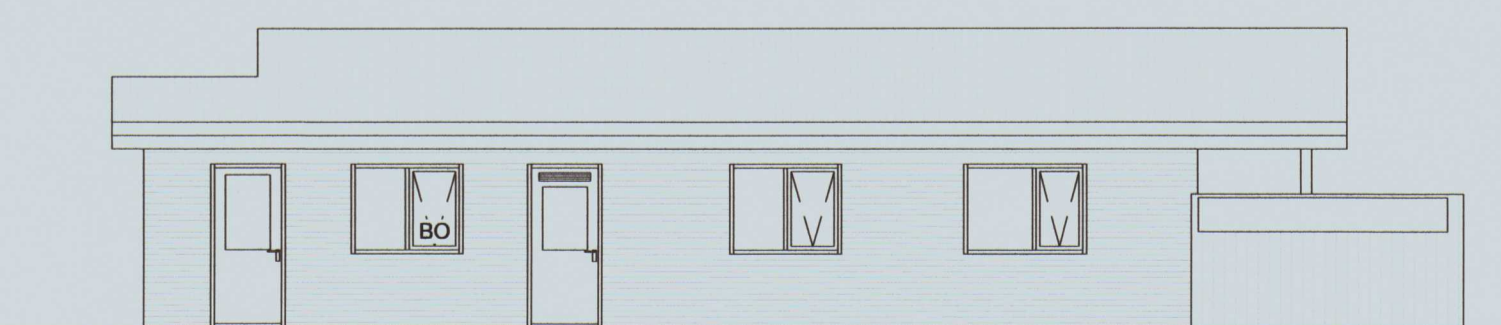

Suðvestur
1 : 100

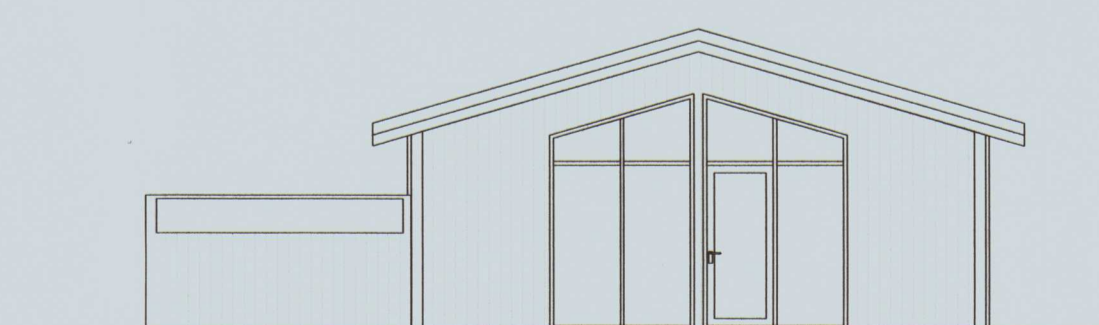

Suðaustur
1 : 100

- Skýringar.**
- BO - Björgunarop
 - K - Kóti
 - GN - Gólfniðurfall
 - LR - Loftræsting
 - R - Reykskynjari
 - SL - Slökkvitæki
 - 01 - Matshluti

2020 779

Pro-Ark Teiknistofa
Lækjarbrekka 8, Syðri Brú
4-20-013 Grímsnes- og Grafningshreppi
Grunnmynd, útlit og snið

Eiríkur Vignir Pálsson BFÍ Kt: 010975-4179

[Signature]
Kjartan Sigurbjartsson BFÍ Kt: 190275-5319

Teikn. PS
Dags. 28/02/20
Mkv. 1:100
Blaðast. A2

Útgáfa 2
A-111

