

Afstöðumynd - M 1:500

Teikningasett - yfirlit

- 1-3 Skýringar, snið og afstöðumynd
- 2-3 Grunnmynd - lág- og smáspenna
- 3-3 Einlínnumynd töflu og sökkulskaut

Almennar skýringar:

Um að ræða byggingu á nýrri vélaskemmu austan við íbúðarhús umsjónarmanna. Mæld kvísl er tekin frá aðaltöflu íbúðarhúss.

Skýringar:

Lagnir séu 3x1,5q strenglagnir.

Smáspennulagnir skulu vera Cat6e strenglagnir

Málstraumur rofa og tengla sé 16A.

Hæð á rofum og tenglum sé 110cm.

Hæð á smáspennutenglum sé 110cm.

Lagnir í vélaskemmu og verkstæði eru strenglagnir á netstigum með netstigum og álrröralögnum niður vegg

Staðsetningar á léttum veggjum mælast af arkitektateikningum.

Nákvæmar staðsetningar á tenglum í verkstæðishluta ákveðast í samráði við eiganda og samræmingarhönnuð.

Öll mál miðast við fullfrágengin gólf og á miðja dós.

Nema annars sé getið.

2020 78

Guðjón Magnússon
 Kt. 250456-4339


David Snídal

Verkefni
 Skógarnes - vélaskemma
 Orlofssvæði RSÍ
 806 Selfoss

Lýsing
 Afstöðumynd, snið og skýringar
 Raflofn
 Lág- og smáspenna
 Skýringar

Dags	Kvarði
Des 2019	1/100 1/500 blað A1
Hönnuður	Teiknað
GV	GV
Blað	Verknúmer
1 af 3	1910-290

Gunnar Viggósson kt: 010564-3449
 Lögjafur raflofnhönnuður
 Suðurláti 28 110 Reykjavík
 Sími: 622-2855 e-mail: gviggo@simnet.is
 Undirskrift: *Gunnar Viggósson*

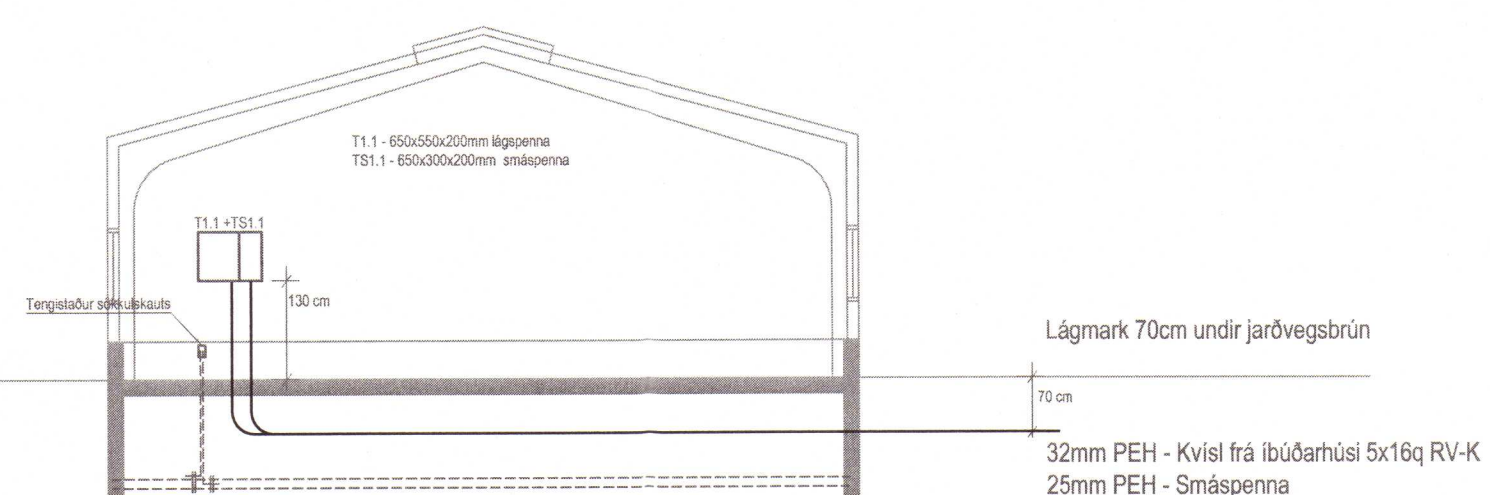

SNIÐ um inntak - M 1:100

ROFAR
 ○ EINFÁRÓFI
 ○ SAMRÓFI
 ○ KROSSRÓFI
 ○ LJÓSDEYFIR
 ○ ÞRÝSTIRÓFI
 ● HREYFISKYNNJARI

LJÓS
 ✕ LJÓS-ALMENN TÁKN
 ✕ LJÓS-HALOGEN / LED LJÓS
 ✕ VEGGLJÓS
 ○ DÓS-ALM.TÁKN
 ○ VEGGDÓS

TENGLAR
 ✕ JARÐBUNDINN TENGILL
 ✕ FJARSKIPTAT. -ALM.TÁKN

ÝMISLEGT
 ○ BJALLA
 ✕ NEYÐARLJÓSGJAFI
 ○ REYKSKYNNJARI
 ○ SPENNIR MED AÐSKILDUM VÖFUM
 ○ DYRASÍMI
 ○ HS Hitastillir
 ✕ Jarðtenging / spennuöfnun
 ○ Segullasínging

LAGNIR MILLI HÆÐA
 ✕ LAGNIR FARA UPP
 ✕ LAGNIR FARA NIÐUR
 ✕ LAGNIR FARA Í GEGN