
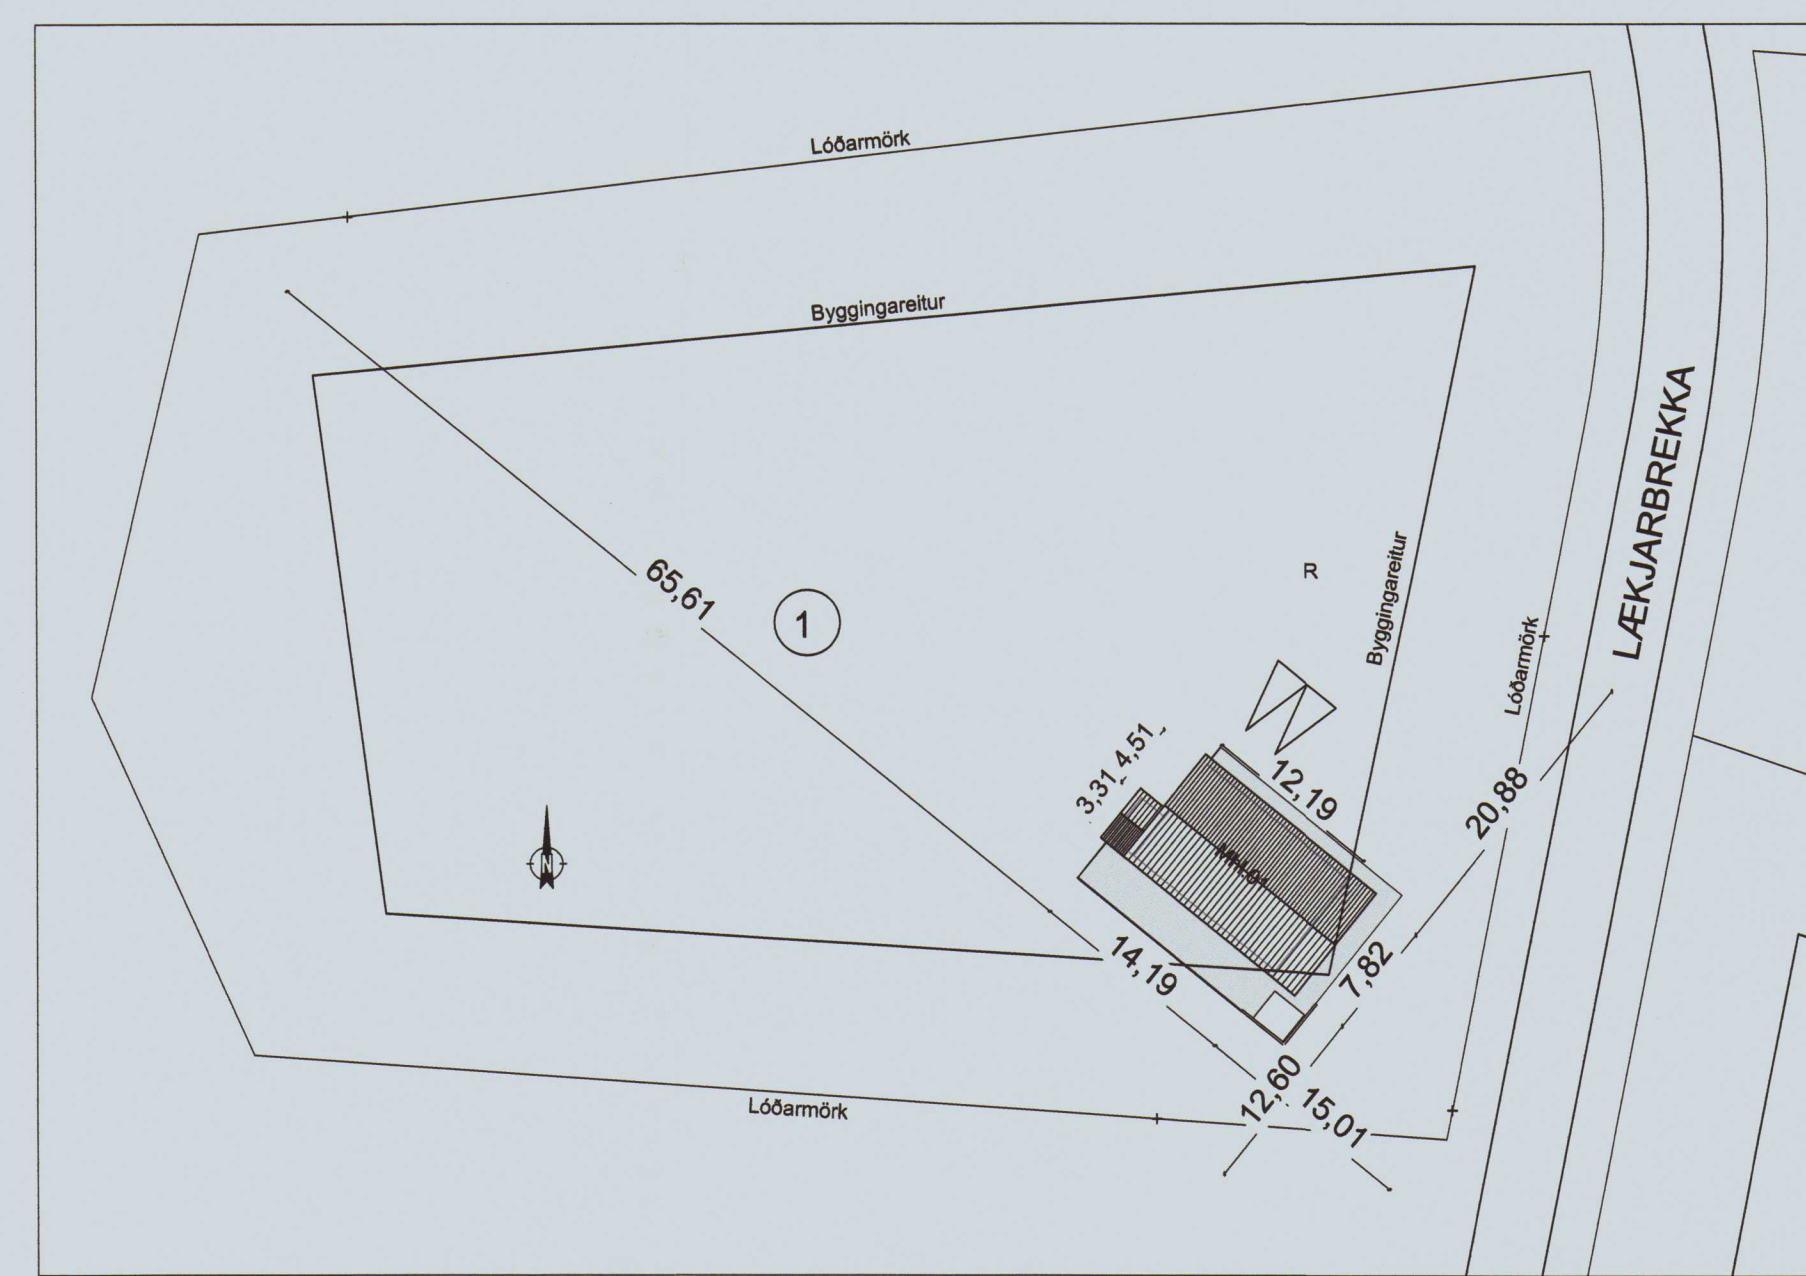


GRUNNMYND 1:50

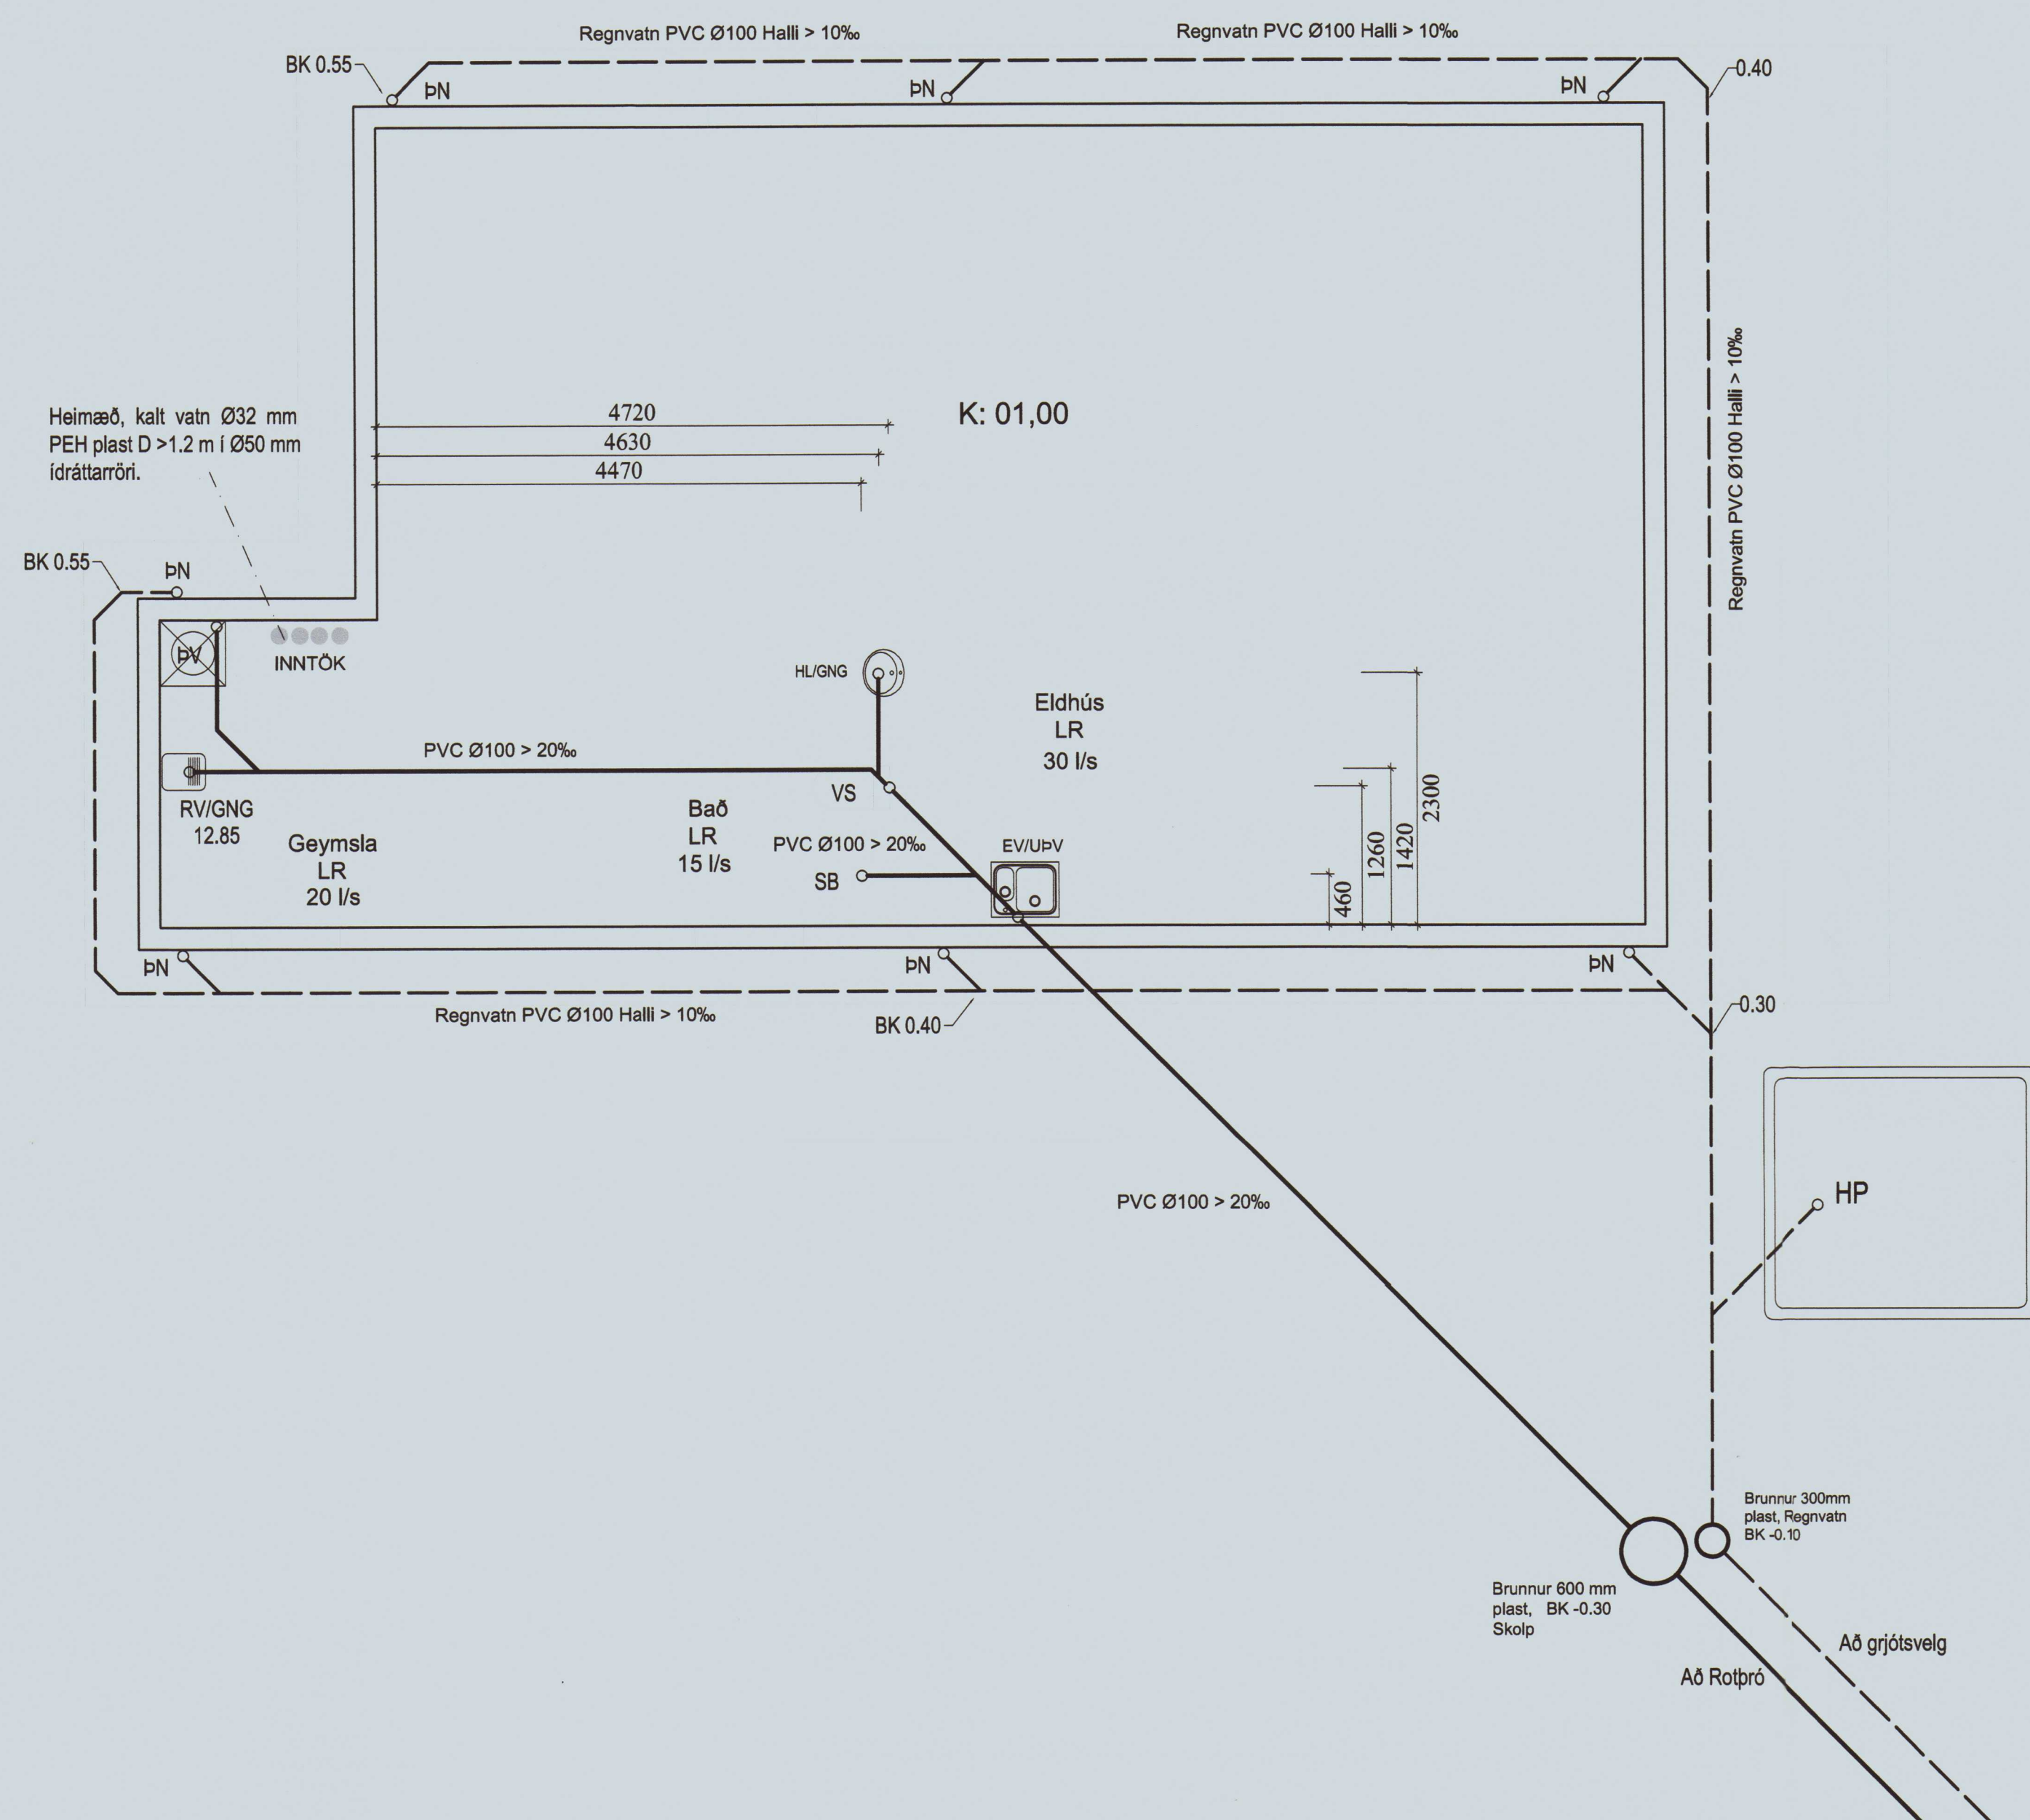

AFSTÖÐUMYND 1:500

SKÝRINGAR

Hæðarkótar eru gefnir upp í metrum og á steypta plötu. Hæðir eru gefnar upp í botn á rörum. Allar málsetningar eru í mm. Halli á lögnum er gefinn í prósentum. Lagnir skal leggja í samræmi við IST 65 og IST 68. Lagnir skulu uppfylla kröfum 196. gr. byggingareglugerðar. Frærennslislagirnir undir botnplötu skulu vera PVC-plaströr 100 mm í þvermál. Grafar skal fyrir lögnum og brunnum í fullþjappað fyllingarefni. Fylla skal undir með fínum sandi og þjappa vel. Sandlag skal vera a.m.k 150 mm. Lagnir skulu liggja jafnt á belg en ekki á múlfum. Halli lagna skal aldrei fara yfir 300 prómil. Nákvæm og endanleg staðsetning stúta ákvarðist miðað við þau tæki sem verða valin. Allar málsetningar skal endurkóða á staðnum.

SKÝRINGAR

Frærennslislagirnir innanhúss eru úr PP plaströrum. Tengistykki eru úr sama efni. Þéttingar eru með gúmmíhringjum. Pípur skal festa vandlega. Lágmarkshalli sé 20‰. Pípur skal einangra með glerullar eða steinullarhólkum af víðurkenndri gerð. Frágangur einangrunar skal vera samskonar og fyrir aðrar lagnir. Þegar innanhúslagnir tengjast lögnum í grunni við botnplötu, skal það gert með þar til gerðum tengistykkjum.

Vatnshalli skal vera að göfhlörfüllum, 10 mm/m  
 PVC Tákna Polyvinylcloríð plastlagn.  
 PP Tákna Polypropylen.  
 PE Tákna Polyethylen.

TÁKN FYRIR SKOLPLÖGN  
 TÁKN FYRIR REGNVATNSLÖGN  
 TÁKN FYRIR KALT VATN  
 AFFALL HITAVEITU

- HL HANDLAUG
- VS VATNSSALERNI
- SB STEYPIBÆÐ
- EV ELDHÚSVASKUR
- RV RÆSTIVASKUR
- UP UPPÞVOTTAVÉL
- ÞV ÞVOTTAVÉL
- ÞU ÞURRKARI
- BR BRUNNUR
- ÞN ÞAKNIÐURFALL
- GNG GÖLFNIÐURFALL MEÐ GEGNUMRENNSLI
- AST AUKASTÚTUR
- HP HEITUR POTTUR

2020 791

Dags.	Breytingar	Nr.	Nafn
 meter teiknistofa ehf Þverholt 3, 270 Mosfellsbær <small>ARTUN SAMREINGARHÖNDUÐARI</small>			
<small>Gem: 7790004, 8940059                  meter@meter.is, www.meter.is</small>			
LÆKJARBREKKA 1, 801 SELFOSS			
GRUNNLAGNIR, AFSTÖÐUMYND OG SKÝRINGAR			
TÖLVUSKRÁ	HANNAÐ	TEKNAÐ	YFIRFARIÐ
782-801-LÆKJARBREKKA 1	FO	FO	FO
SAMÞYKKT	FRÍÐRIK Ólafsson	2303592459	TEKNING NR.
			782-L1
			SKV. 1:50/1:500
			BLAÐ NR.
			L-01
	DAGS.	15.03.2020	VERK NR.
			782