


Umhverfis- og tæknisvið Uppsveita
Samþykkt
 01. apríl 2020
David Sigurðsson
 Byggingarfulltrúi

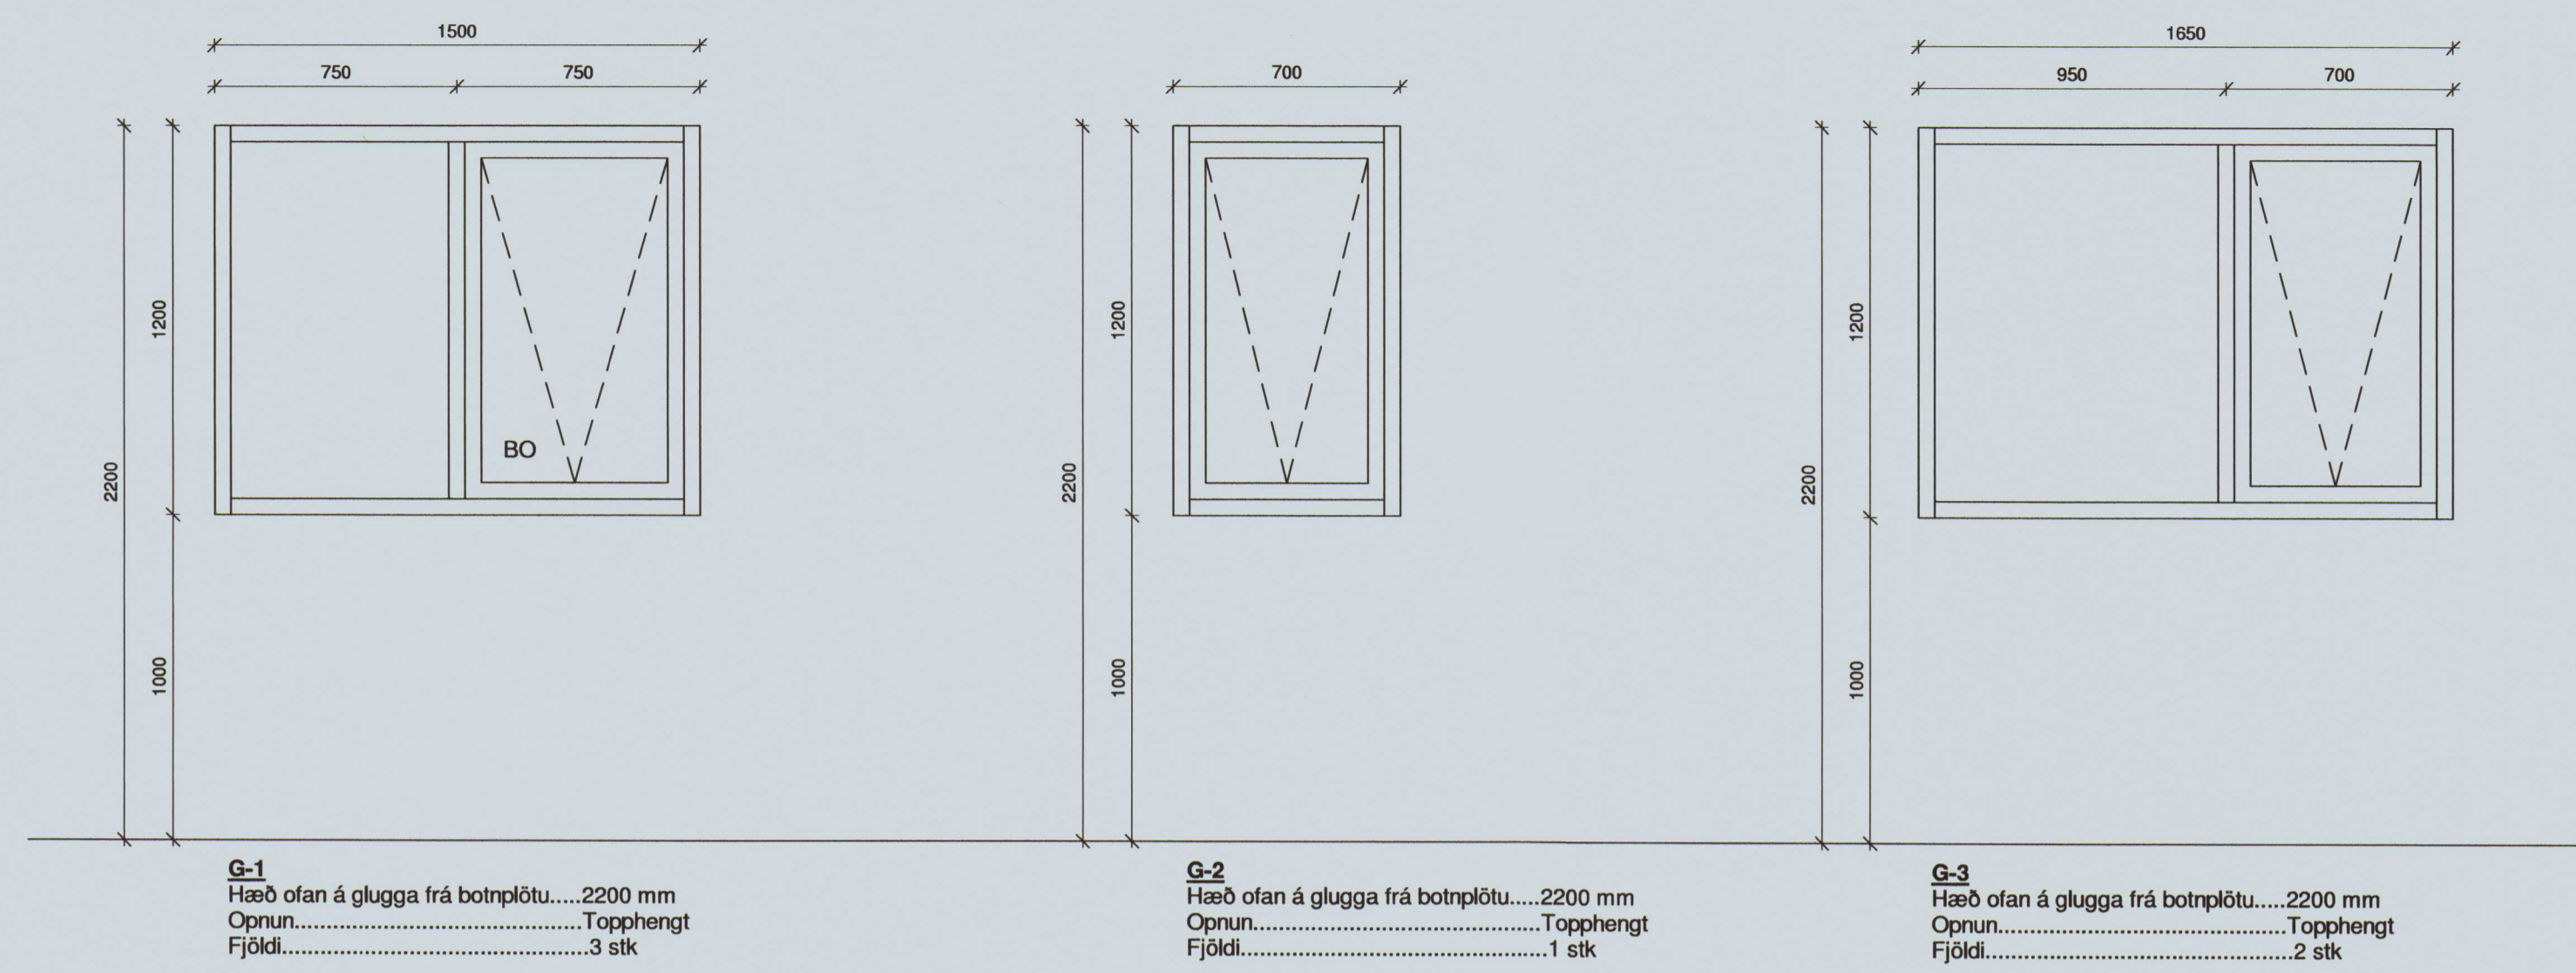

G-1
 Hæð ofan á glugga frá botnplötu.....2200 mm
 Opnun.....Topphengt
 Fjöldi.....3 stk

G-2
 Hæð ofan á glugga frá botnplötu.....2200 mm
 Opnun.....Topphengt
 Fjöldi.....1 stk

G-3
 Hæð ofan á glugga frá botnplötu.....2200 mm
 Opnun.....Topphengt
 Fjöldi.....2 stk



G-4
 Hæð ofan á glugga frá botnplötu.....3156 mm
 Fjöldi.....1 stk

G-5
 Hæð ofan á glugga frá botnplötu.....3156 mm
 Opnun hurðar.....Hægri út
 Fjöldi.....1 stk

2020 797

Pro-Ark Teiknistofa
 Lækjarbrekka 1, Syðri Brú
 4-20-012 Grímsnes- og Grafningshreppi
 Gluggateikning

Eiríkur Vignir Pálsson BFÍ Kt: 010975-4179
[Signature]
 Kjartan Sigurbjartsson BFÍ Kt: 190275-5319
 Teikn. PS
 Dags. 28/02/20 Útgáfa 1
 Mkv. 1:20
 Blaðast. A2 **VH-101**