
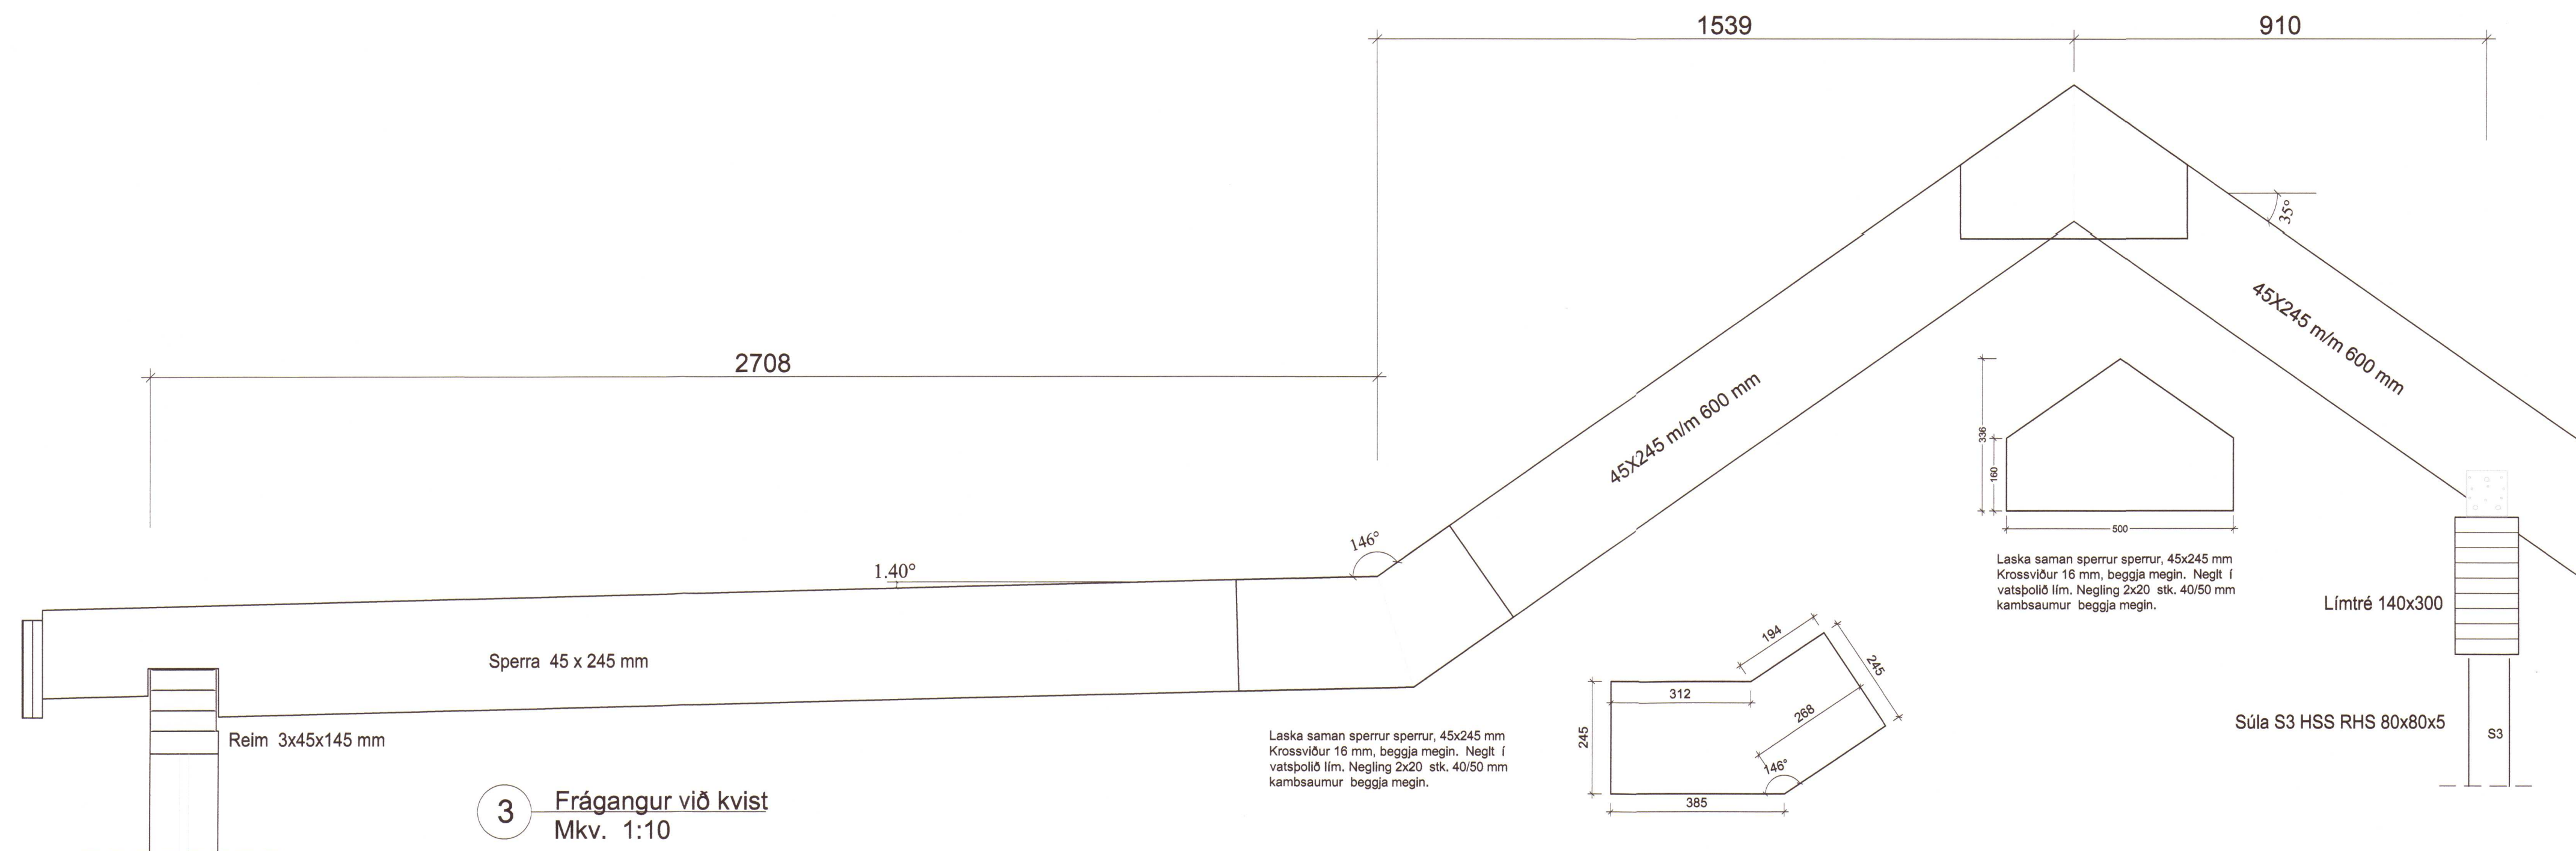
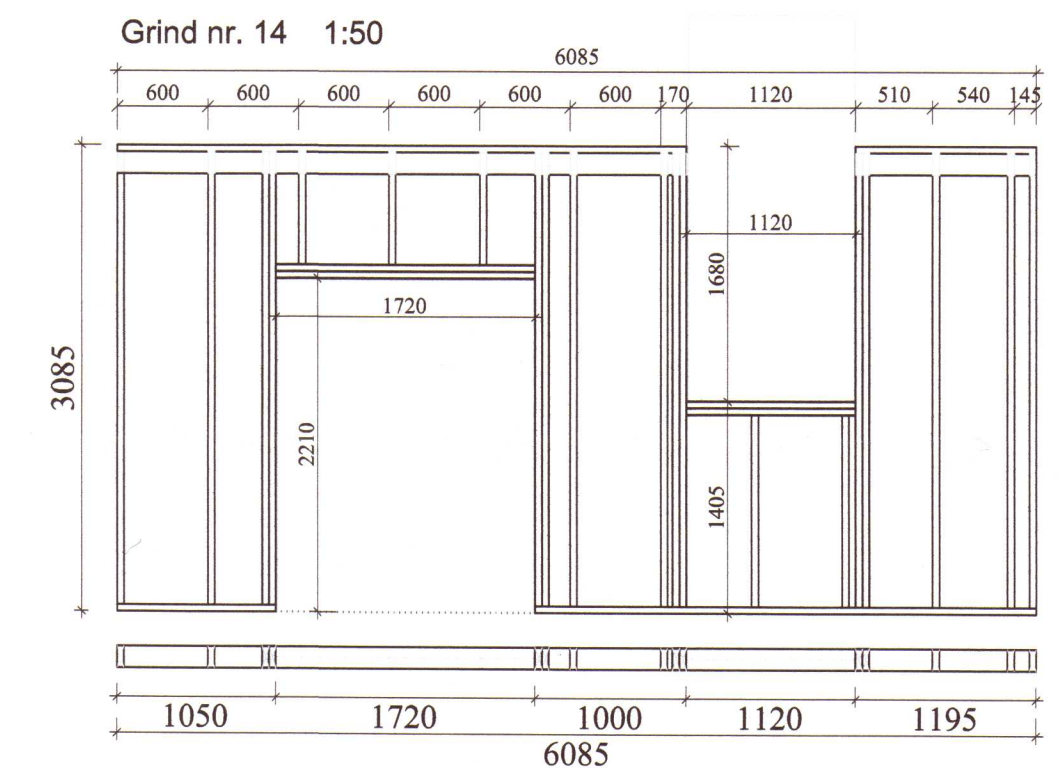
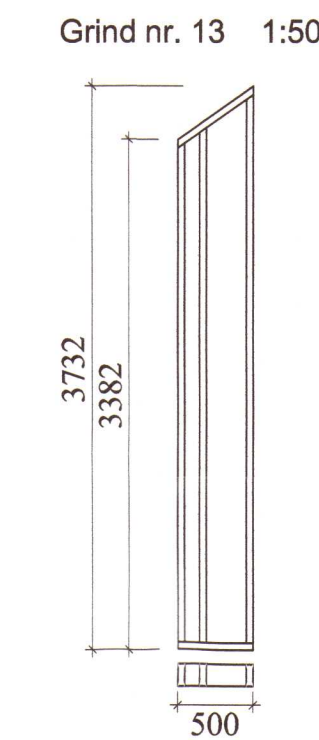
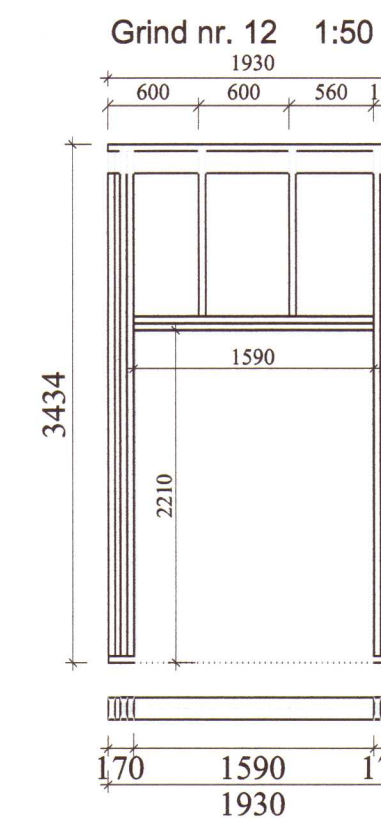
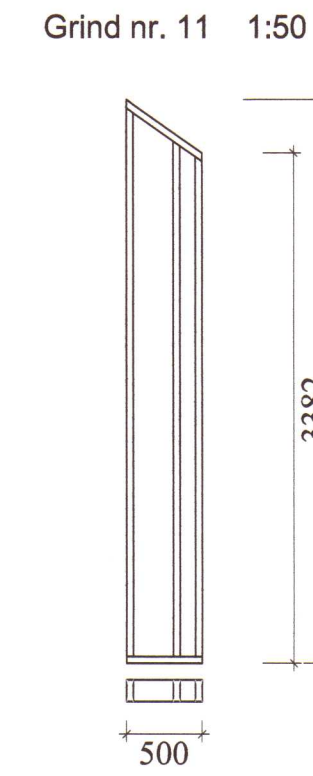
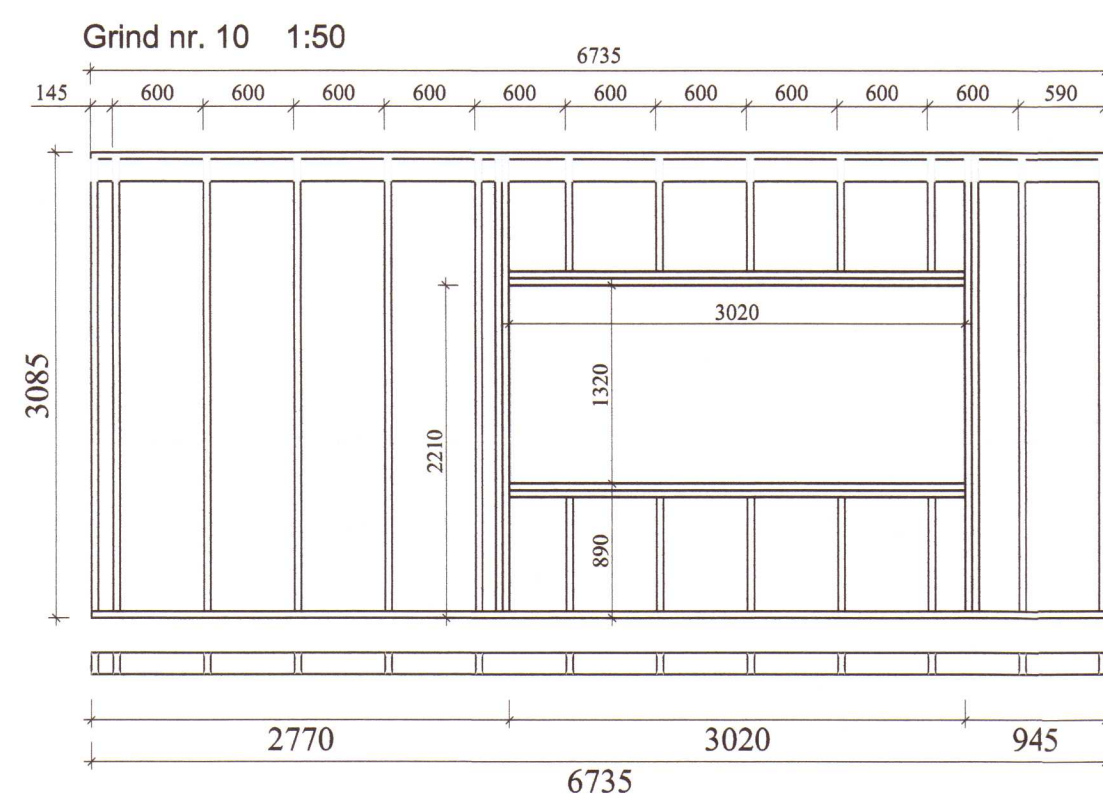
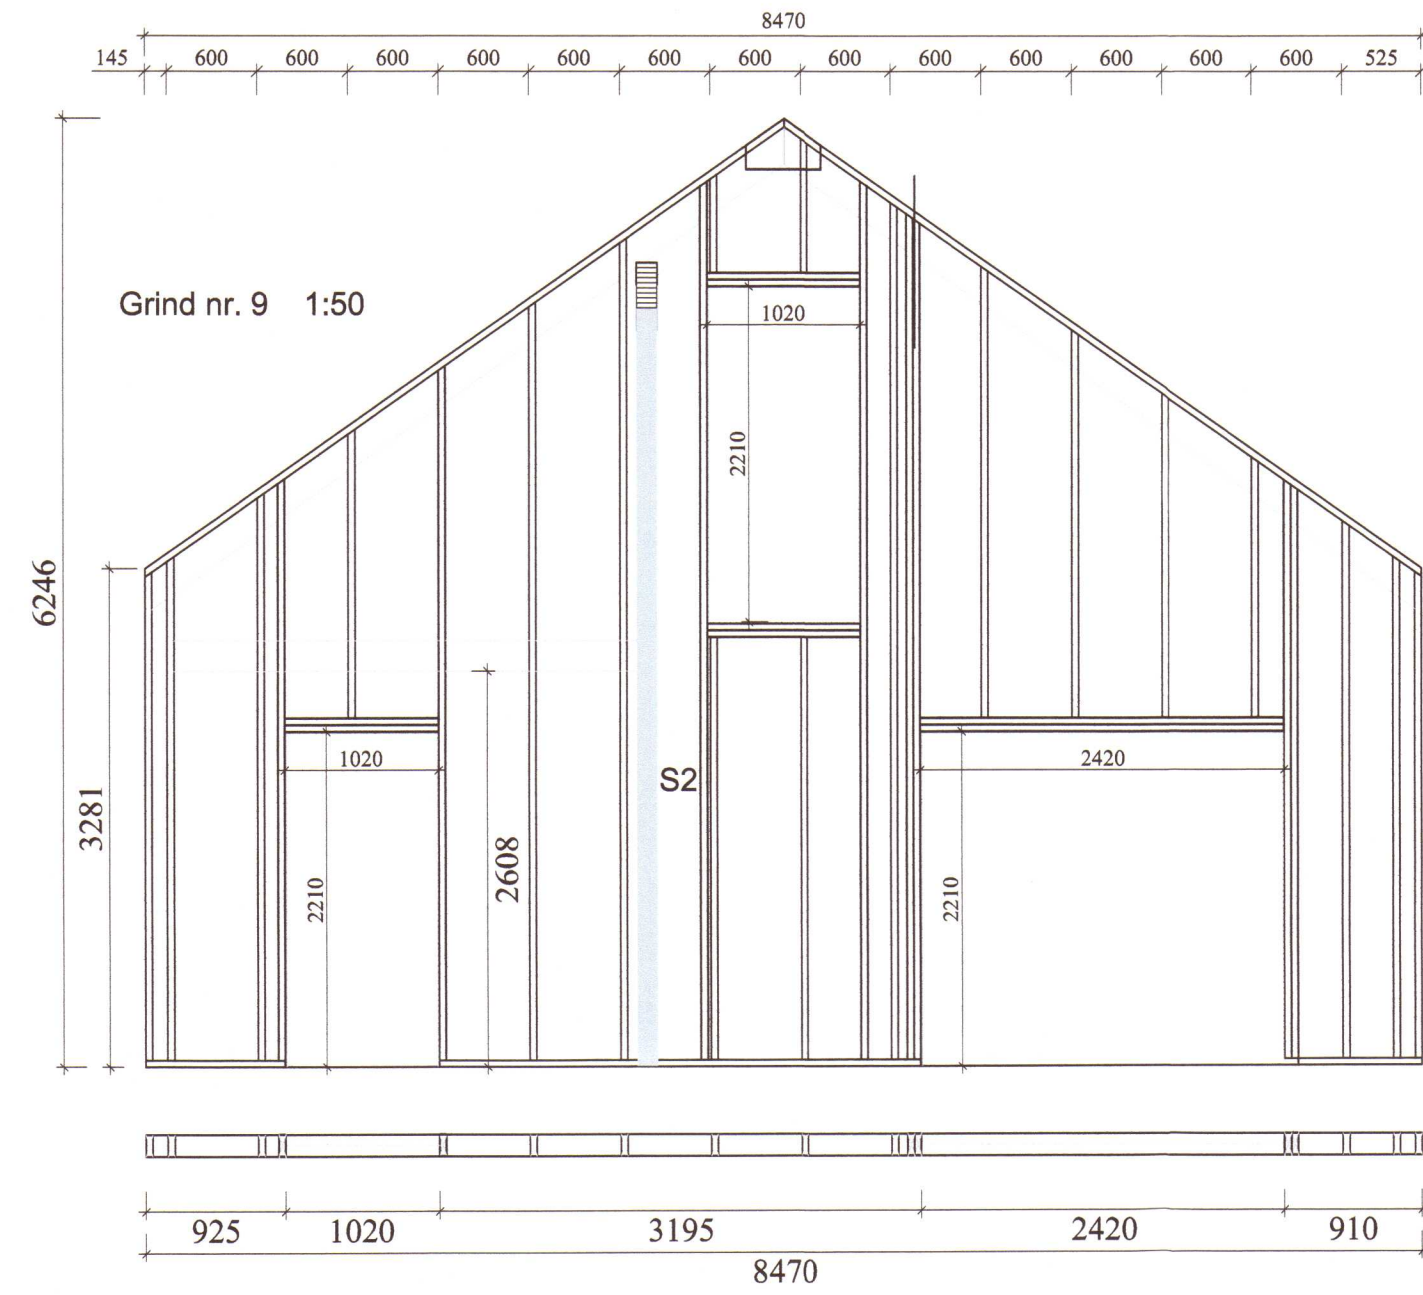
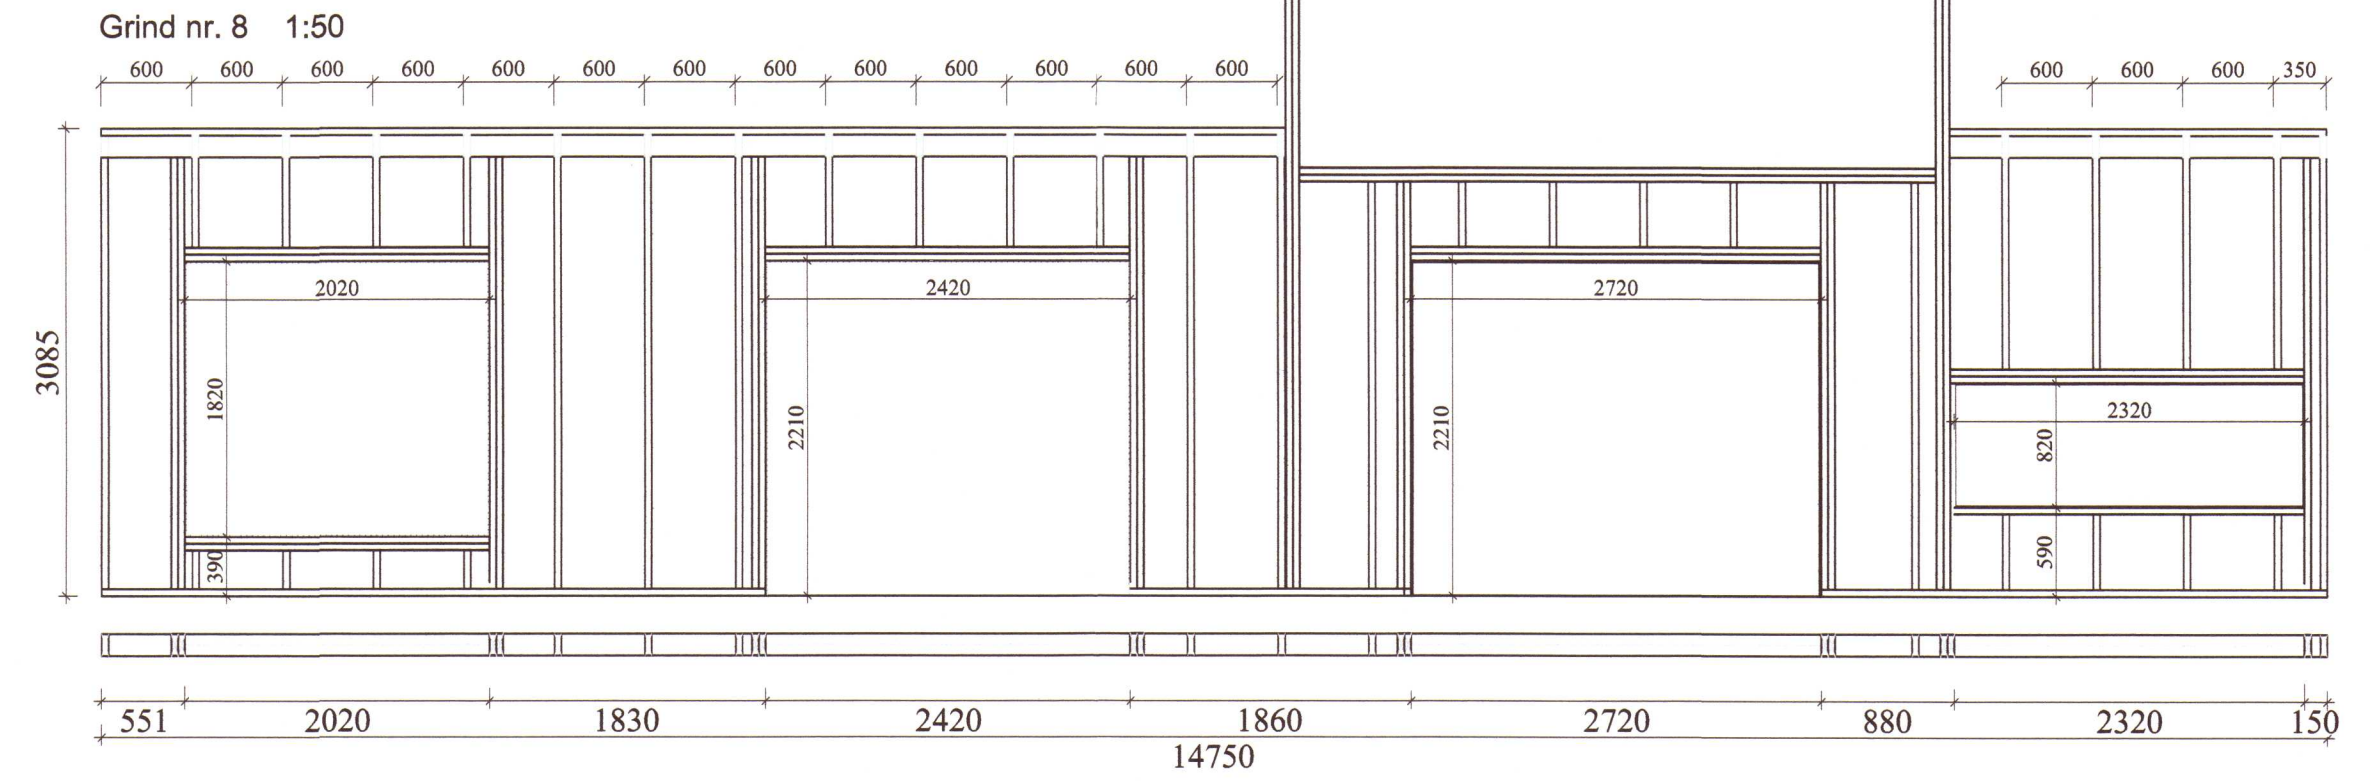


SKÝRINGAR

Timburstærðir eru í mm. Grindaefni sé í gæðaflokki T1 (C18). Allt grindaefni skal þykktarhefja á kanta. Allt ónefnt grindar-efni í útveggjum er 45x145 mm. Loftun á þaki, sjá fyrirmæli arkitekts. Útveggja grindur klæðist að utan með 9 mm krossviði, neglist með 28x60 mm nöglum m/m 150 mm. Lausholt eru stikknegld. Undir boltarær sem herðast að tré, komi skifur 40x40x4 mm.

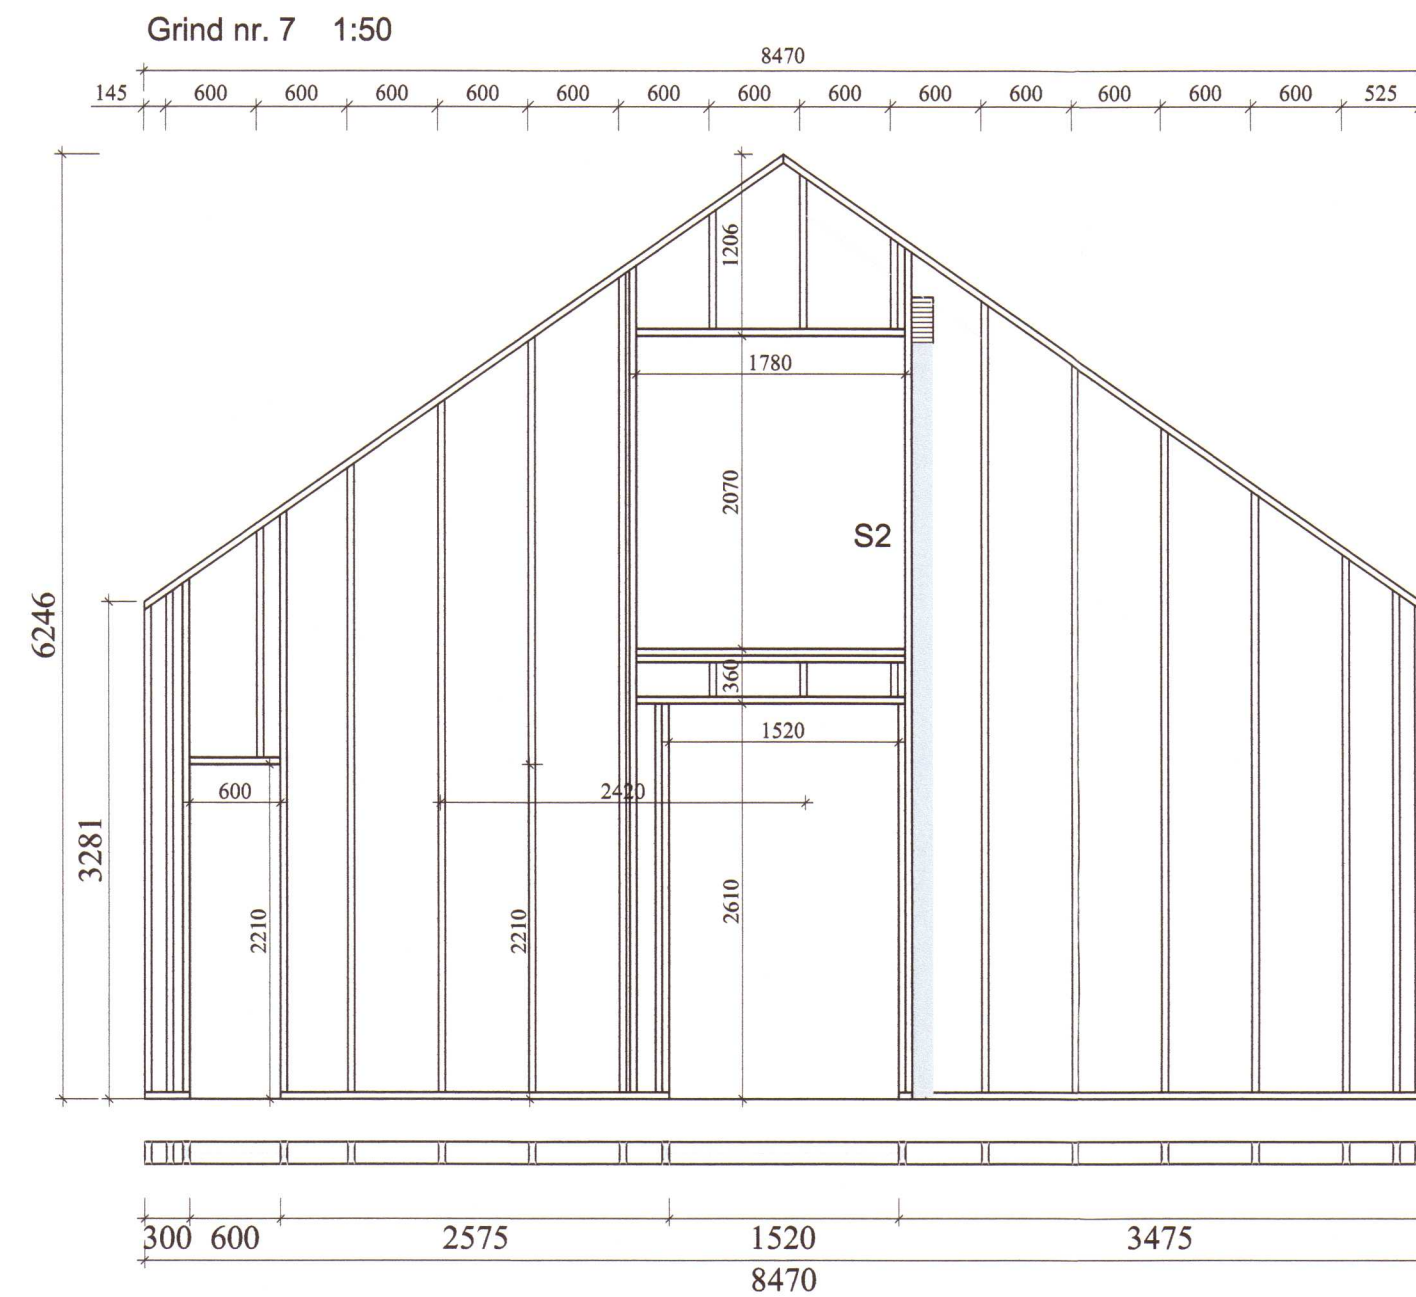

SKÝRINGAR

Timburstærðir eru í mm. Grindaefni sé í gæðaflokki T1 (C18). Allt grindaefni skal þykktarhefja á kanta. Allt ónefnt grindar-efni í útveggjum er 45x145 mm. Loftun á þaki, sjá fyrirmæli arkitekts. Útveggja grindur klæðist að utan með 9 mm krossviði, neglist með 28 x 60 mm nöglum m/m 150 mm. Lausholt eru stikknegld. Undir boltarær sem herðast að tré, komi skifur 40x40x4 mm.

2020 806

Dags.	Breytingar	Nr.	Nafn
 meter teiknistofa ehf Stórhöfða 15, 110 Reykjavík <small>Gsm: 7790204, 8940059 meter@meter.is, www.meter.is</small>			
STEINÁS ÁSAHREPPI, 851 HELLU			
GRIND 7 - GRIND 14, SNID 3 OG SKÝRINGAR			
TÖLVUSKRÁ 755-851-STEINÁS	HANNAÐ FÓ	TEKNAÐ/YFIRFARIÐ FO	VIÐFANGSEFNI GRINDUR
SAMÞYKKT Frjála Ólafsson	TEKNIÐ 2303592459	TEKNIÐ NR. 755-B02	MKV. 1:50/1:10
	DAGS 05.01.2020	VERK NR. 755	BLAÐ NR. 4