Umhverfis- og tæknisvið Uppsveita
Yfirfarið
18 MAY 2020
FK. Byggingarfulltrúi

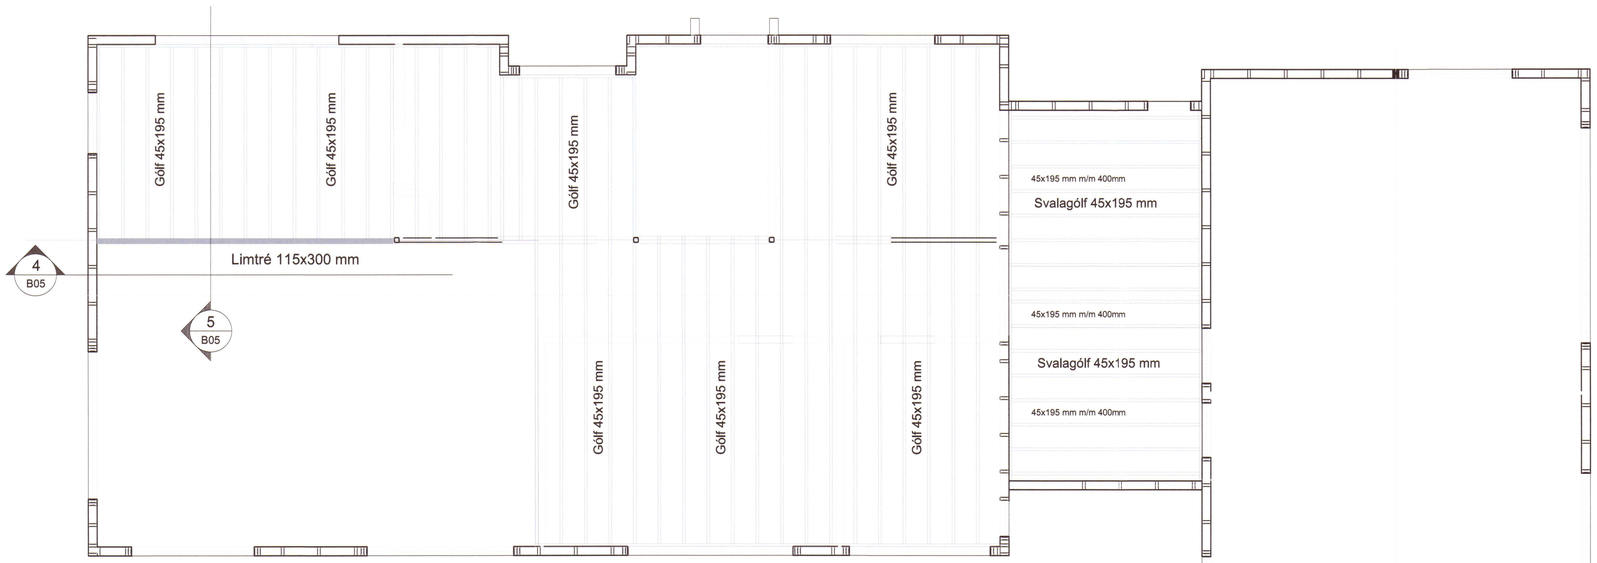

MILLIGÓLF OG SVALIR 1:50

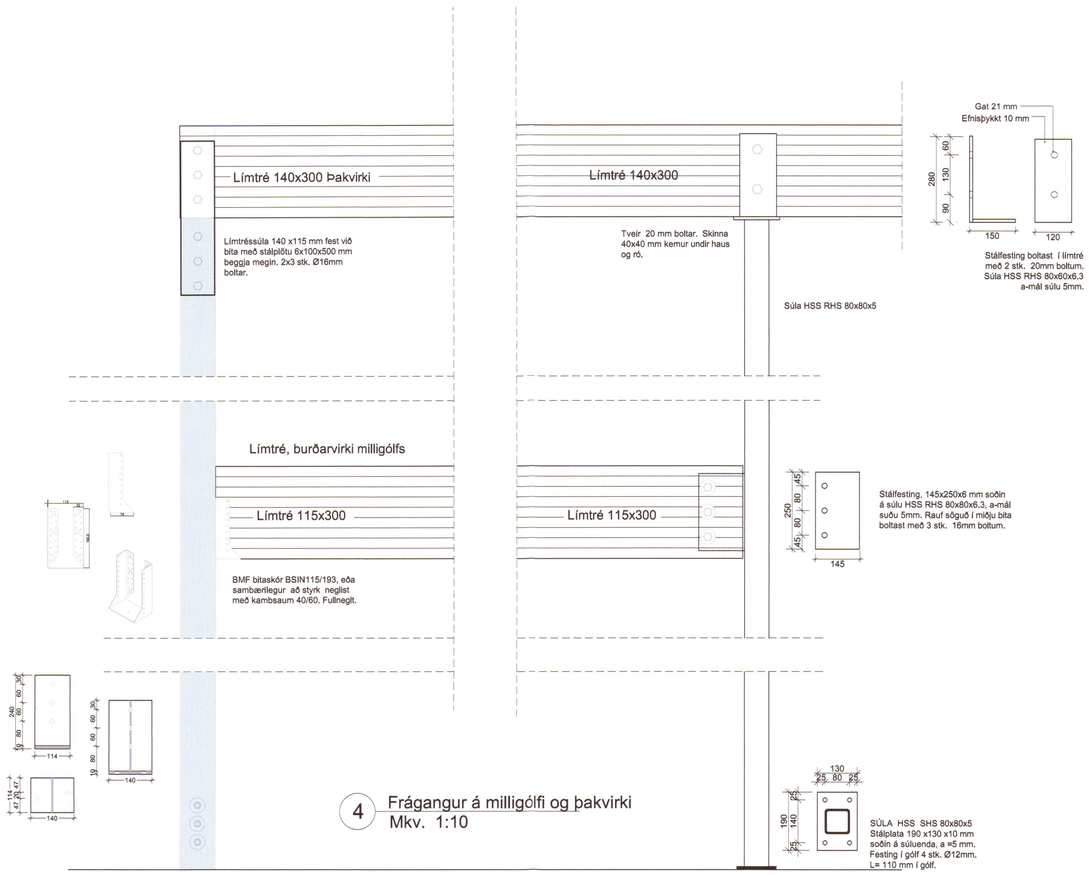

4 Frágangur á milligólfi og þakvirki
Mkv. 1:10

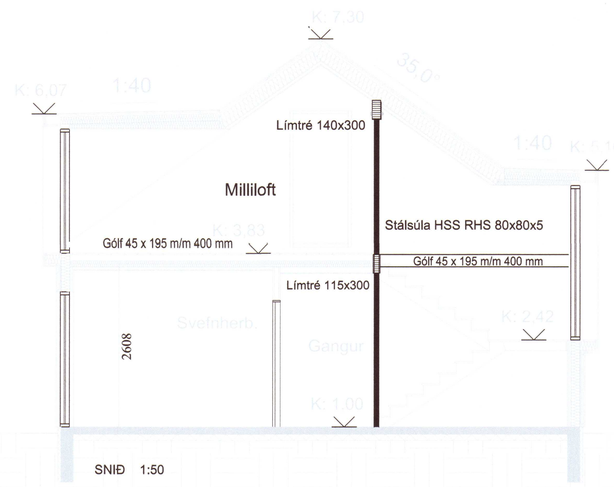

5 Festingar á milligólfi í límtré og stoðir
Mkv. 1:10

2020 807

Dags.	Breytingar	Nr.	Nafn

meter teiknistofa ehf
Stórhöfða 15, 110 Reykjavík
Sími: 7790004, 8940059
meter@meter.is, www.meter.is

ÁRITUN SAMRÆMINGARHÖNNUÐAR:

STEINÁS ÁSAHREPPI, 851 HELLU

MILLIGÓLF, SVALIR, SNIÐ 4, SNIÐ 5 OG SKÝRINGAR

TÖLVUSKRÁ	HANNAÐ	TEIKNAÐ/YFIRFARIÐ	VIÐFANGSEFNI	ÚTGÁFA-BLAÐAST.
755-851-STEINÁS	FÓ	FO	Milligólf/Svalir	01-A1
SAMÞYKKT Friðrik Olafsson 2303592459	TEIKNING NR. 755-B05		MKV. 1:50/1:10	BLAÐ NR. 5
	DAGS. 05.01.2020		VERK NR. 755	