
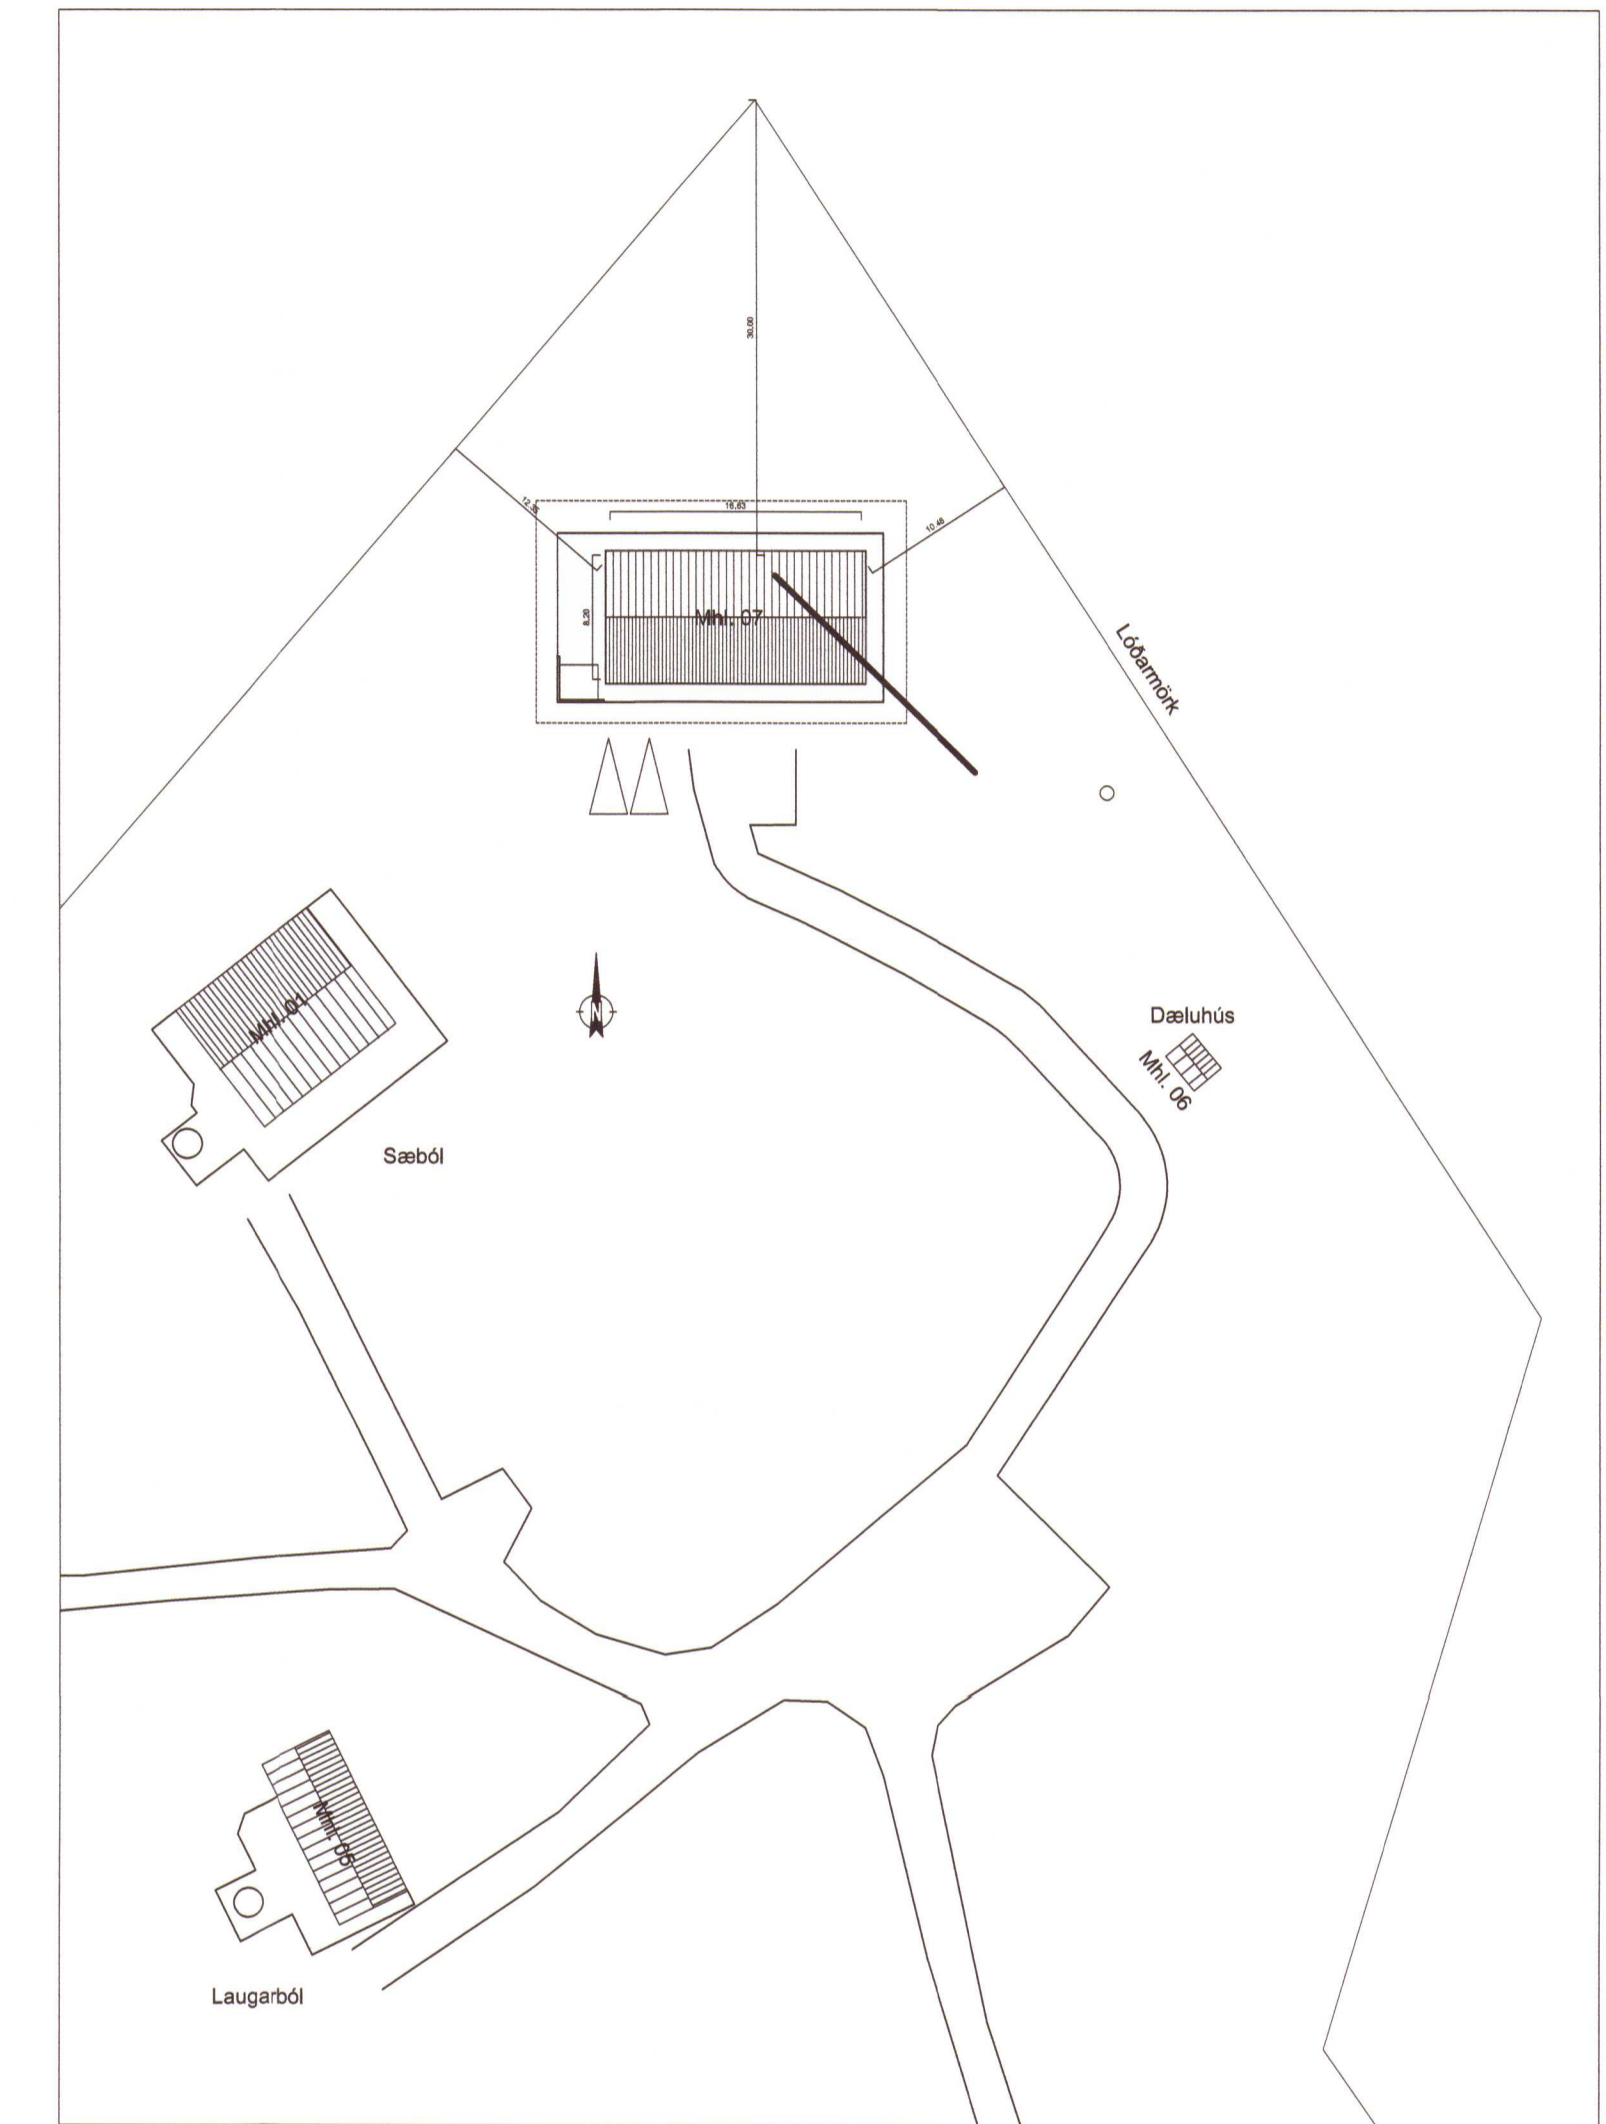


**GRUNNMYND 1:50**

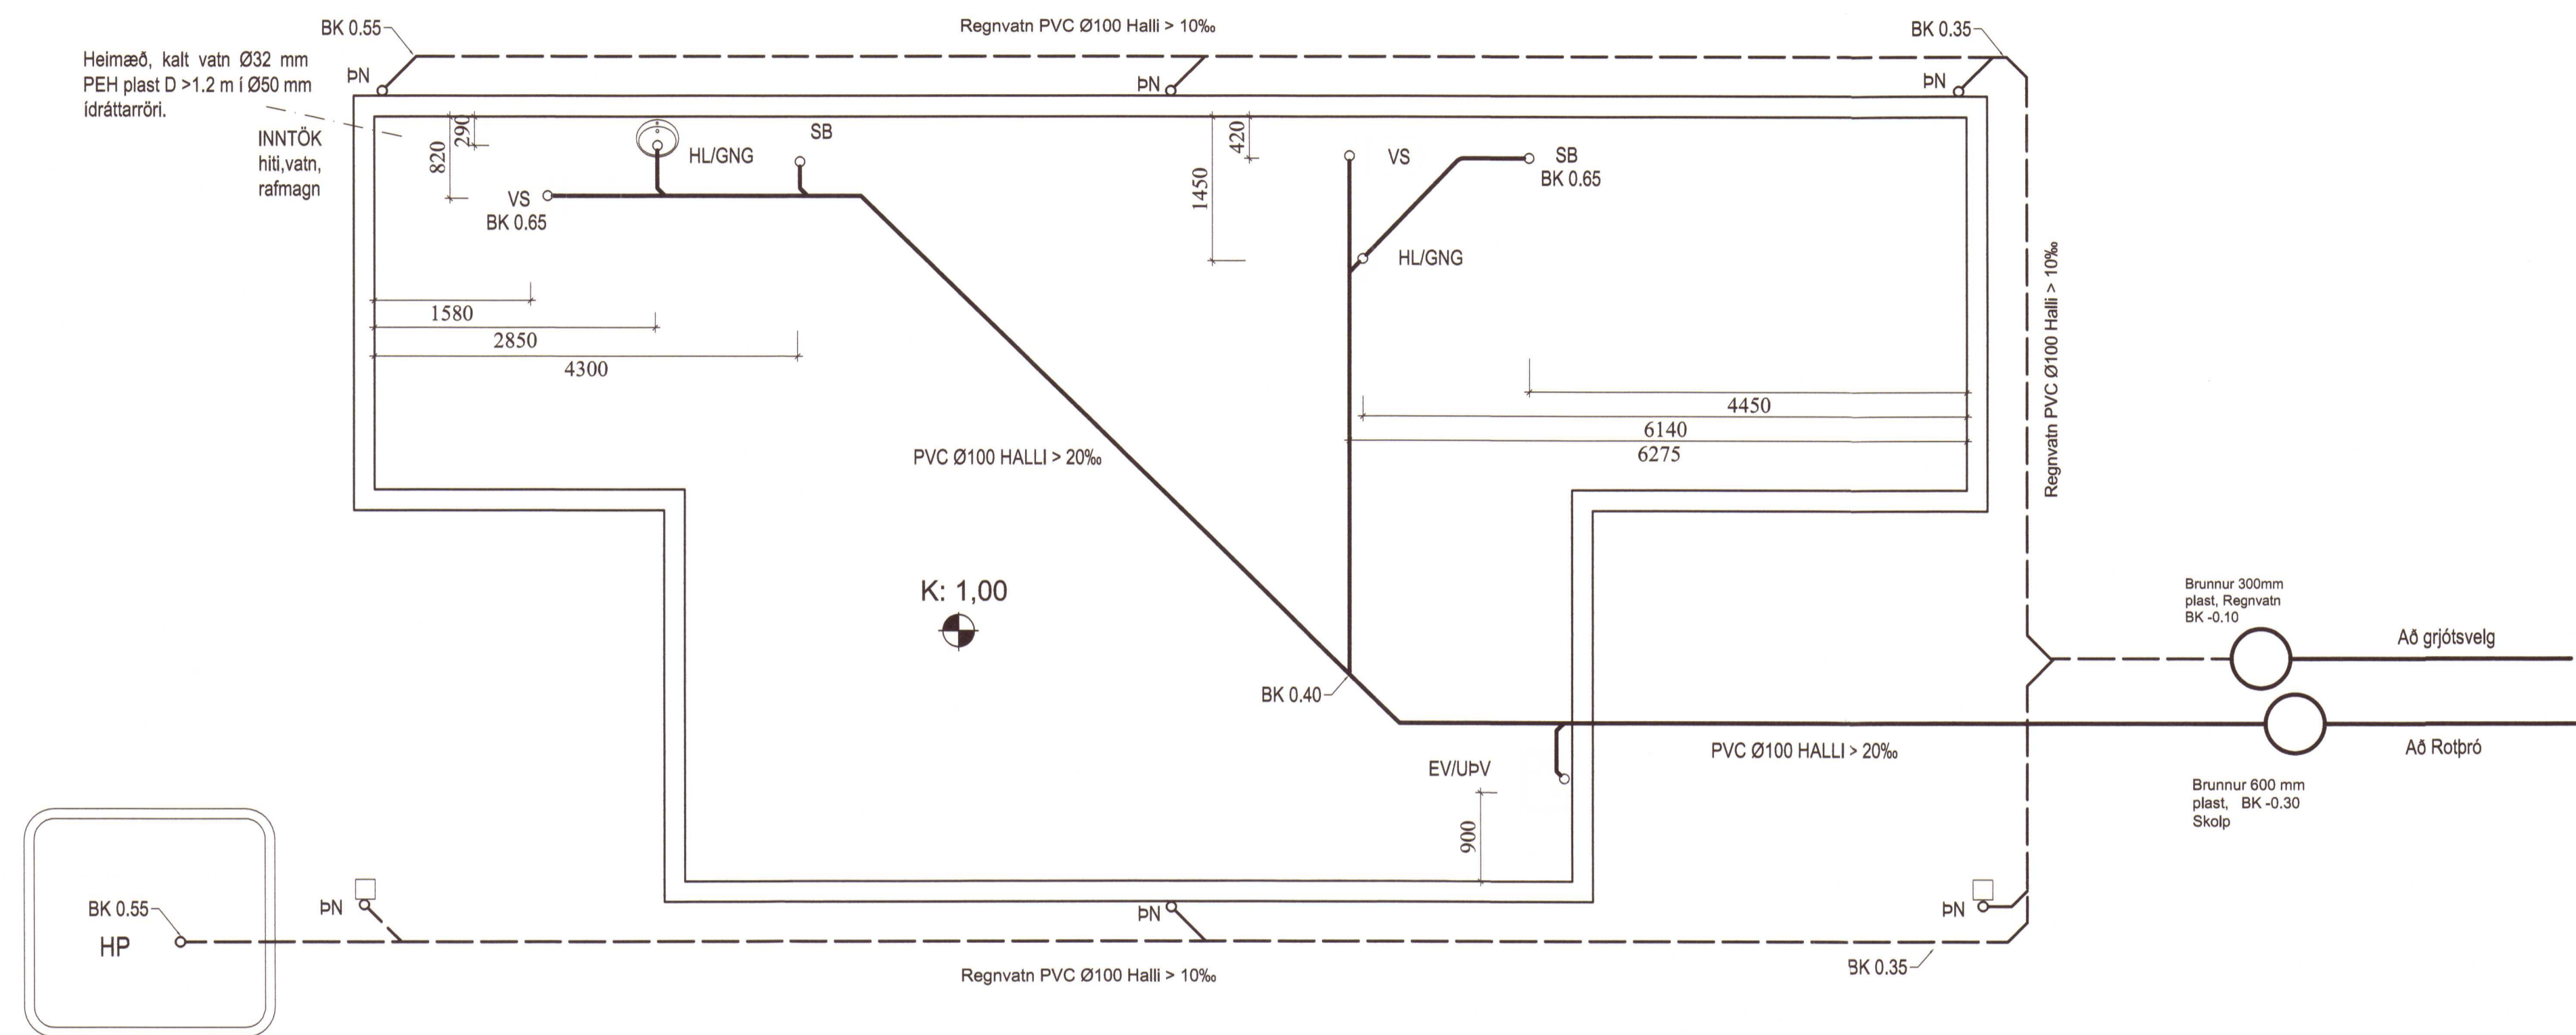

**AFSTÖÐUMYND 1:500**

- HL HANDLAUG
- VS VATNSSALERNI
- SB STEYPIBÁÐ
- RV RÆSTIVASKUR
- UP UPPÞVOTTAVÉL
- ÞV ÞVOTTAVÉL
- ÞU ÞURRKARI
- BR BRUNNUR
- ÞN ÞAKNIÐURFALL
- GNG GÖLFNIÐURFALL MED GEGNUMRENNSLI
- AST AUKASTÚTUR
- HP HEITUR POTTUR

Vatnshalli skal vera að gölfniðurföllum, 10 mm/m  
 PVC Táknar Polyvinylcloríð plastlög.  
 PP Táknar Polypropylen.  
 PE Táknar Polyethylen.

- TÁKN FYRIR SKOLPLÖGN
- TÁKN FYRIR REGNVATNSLÖGN
- TÁKN FYRIR KALT VATN
- AFFALL HITAVEITU

**SKÝRINGAR**

Hæðarkótar eru gefnir upp í metrum og á steypa plötu. Hæðir eru gefnar upp í botn á rörum. Allar málsetningar eru í mm. Halli á lögnum er gefinn í prósentum. Lagnir skal leggja í samræmi við IST 65 og IST 68. Lagnir skulu uppfylla kröfum 196. gr. byggingareglugerðar. Frárænnislagirnir undir botnplötu skulu vera PVC-plaströr 100 mm í þvermál. Grafa skal fyrir lögnum og brunnum í fullþjappað fyllingarefni. Fylla skal undir með finum sandi og þjappa vel. Sandlag skal vera a.m.k 150 mm. Lagnir skulu liggja jafnt á belg en ekki á múffum. Halli lagna skal aldrei fara yfir 300 prómil. Nákvæm og endanleg staðsetning stúta ákvarðist miðað við þau tæki sem verða valin. Allar málsetningar skal endurkoða á staðnum.

**SKÝRINGAR**

Frárænnislagirnir innanhúss eru úr PP plaströrum. Tengistykki eru úr sama efni. Þéttingar eru með gúmmíhringjum. Pípur skal festa vandlega. Lágmarkshalli sé 20%. Pípur skal einangra með glerullar eða steinullarhólkum af viðurkenndri gerð. Frágangur einangrunar skal vera samskonar og fyrir aðrar lagnir. Þegar innanhúslagnir tengjast lögnum í grunni við botnplötu, skal það gert með þar til gerðum tengistykkjum.

2020 838

Dags.	Breytingar	Nr.	Nafn
<b>meter teiknistofa ehf</b> Pverholt 3, 270 Mosfellsbær <small>Gem. 7790004, 8940059                  meter@meter.is, www.meter.is</small>			
<small>ÁRTUN SAMRÆMINGARÖNDUNAR:</small>			
<b>SNORRASTADIR MHL-07, 801 SELFÓSS</b>			
<b>GRUNNLAGNIR, AFSTÖÐUMYND OG SKÝRINGAR</b>			
TÖLVUSKRÁ	HANNAÐ	TEKNAÐ	YFIRFARIÐ
781-801-SNORRASTADIR MHL-07	FO	FO	FO
SAMÞYKKT	TEKNING NR.	MKV.	BLAÐ NR.
Fríðrik Ólafsson	781-L1	1:50/1:500	L-01
	DAGS.	VERK NR.	
	20.03.2020	781	