




Kjallari

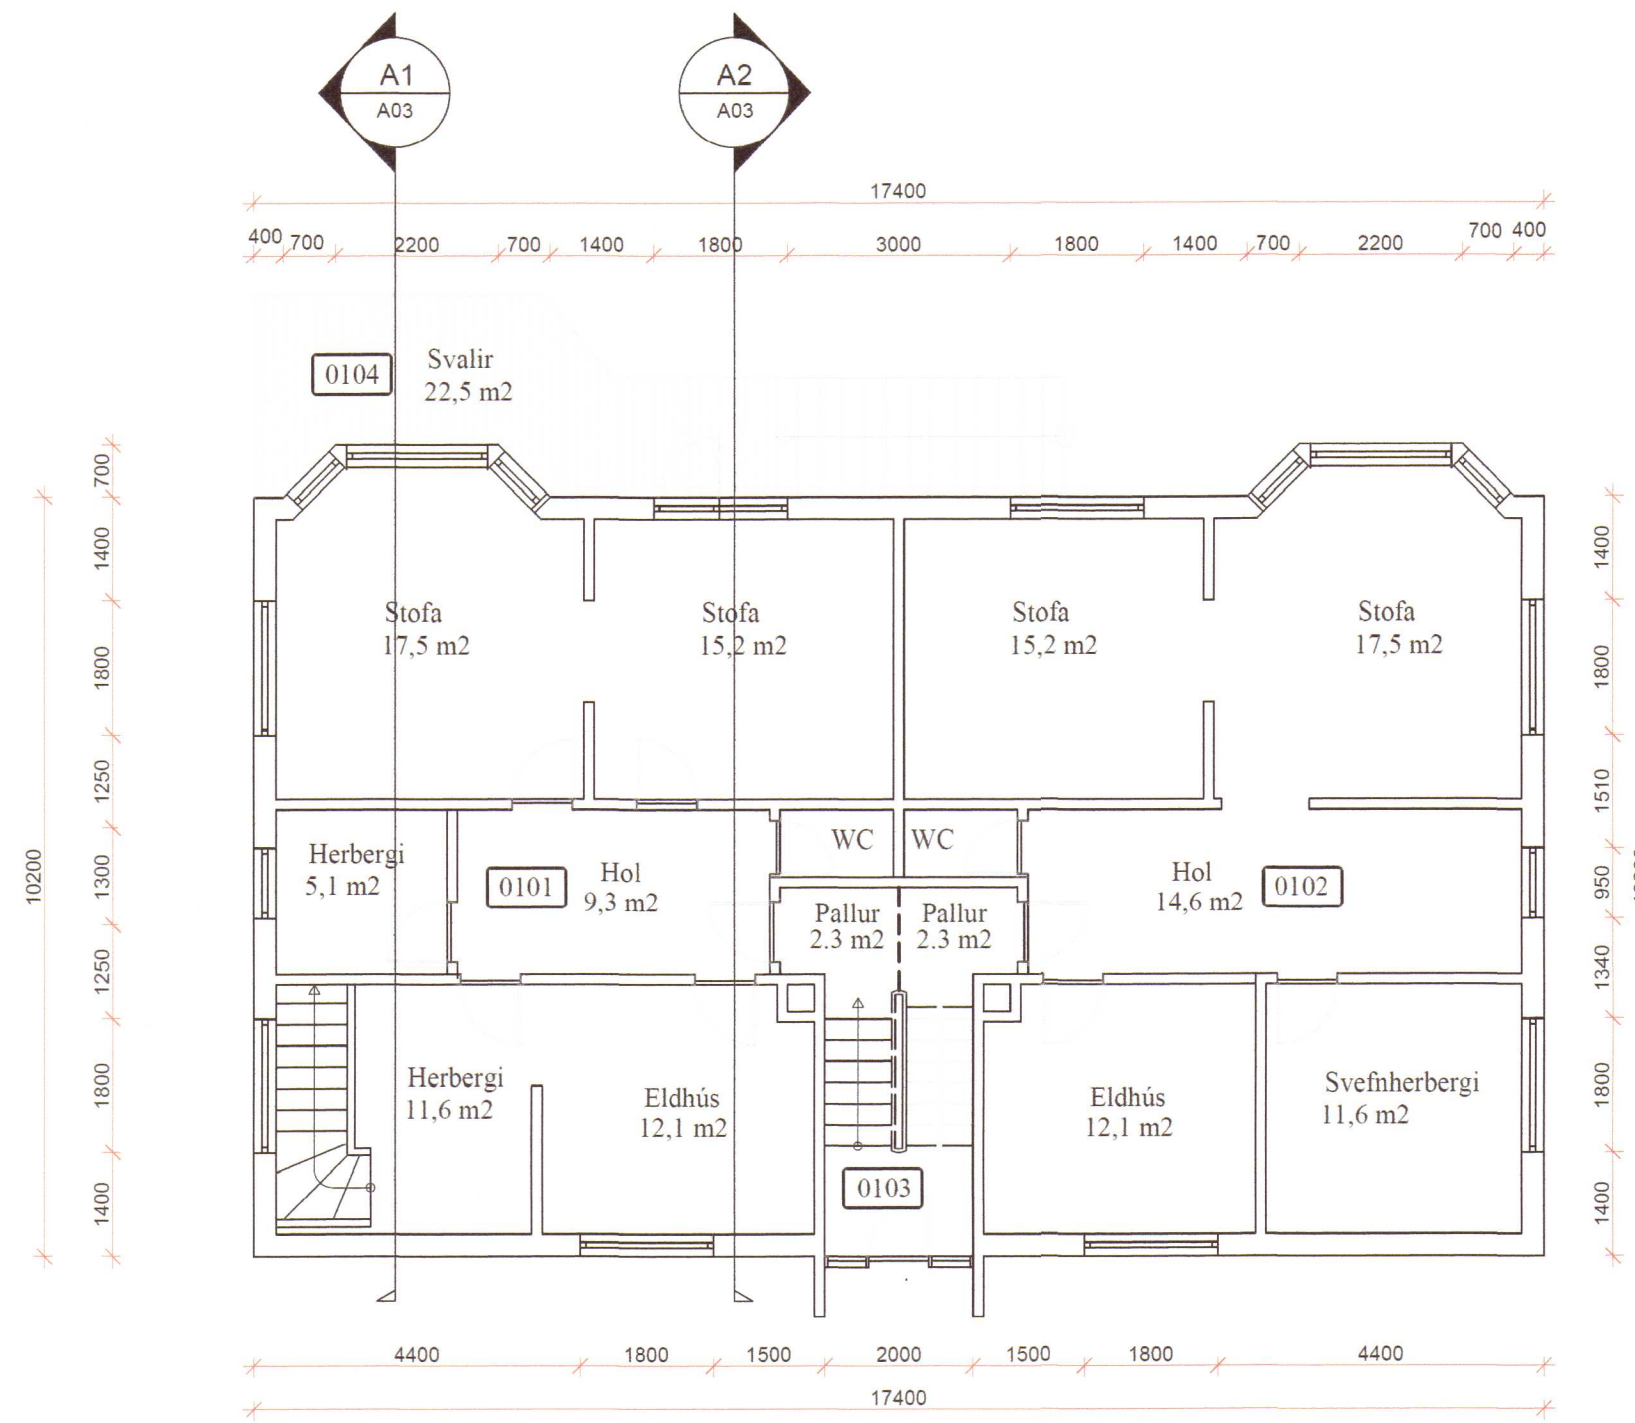

1. Hæð

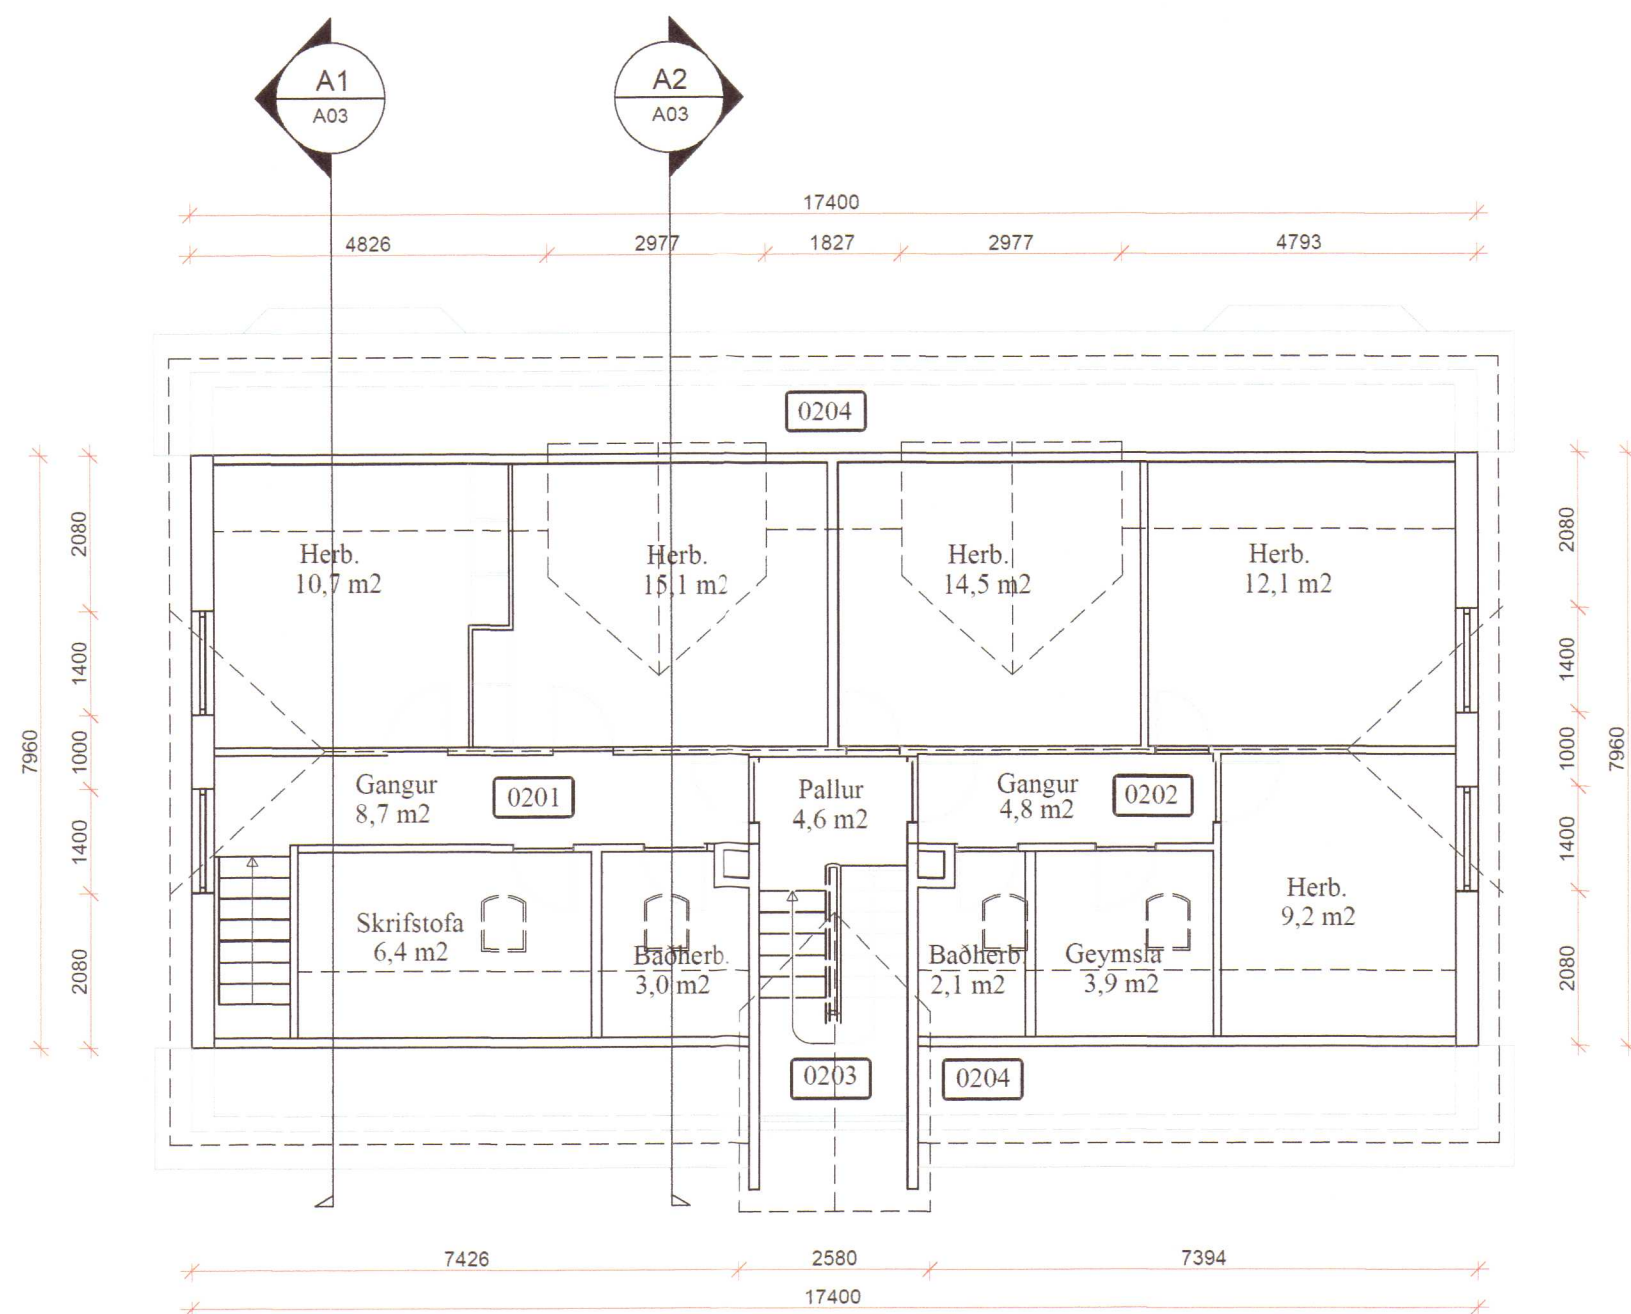

Rishæð

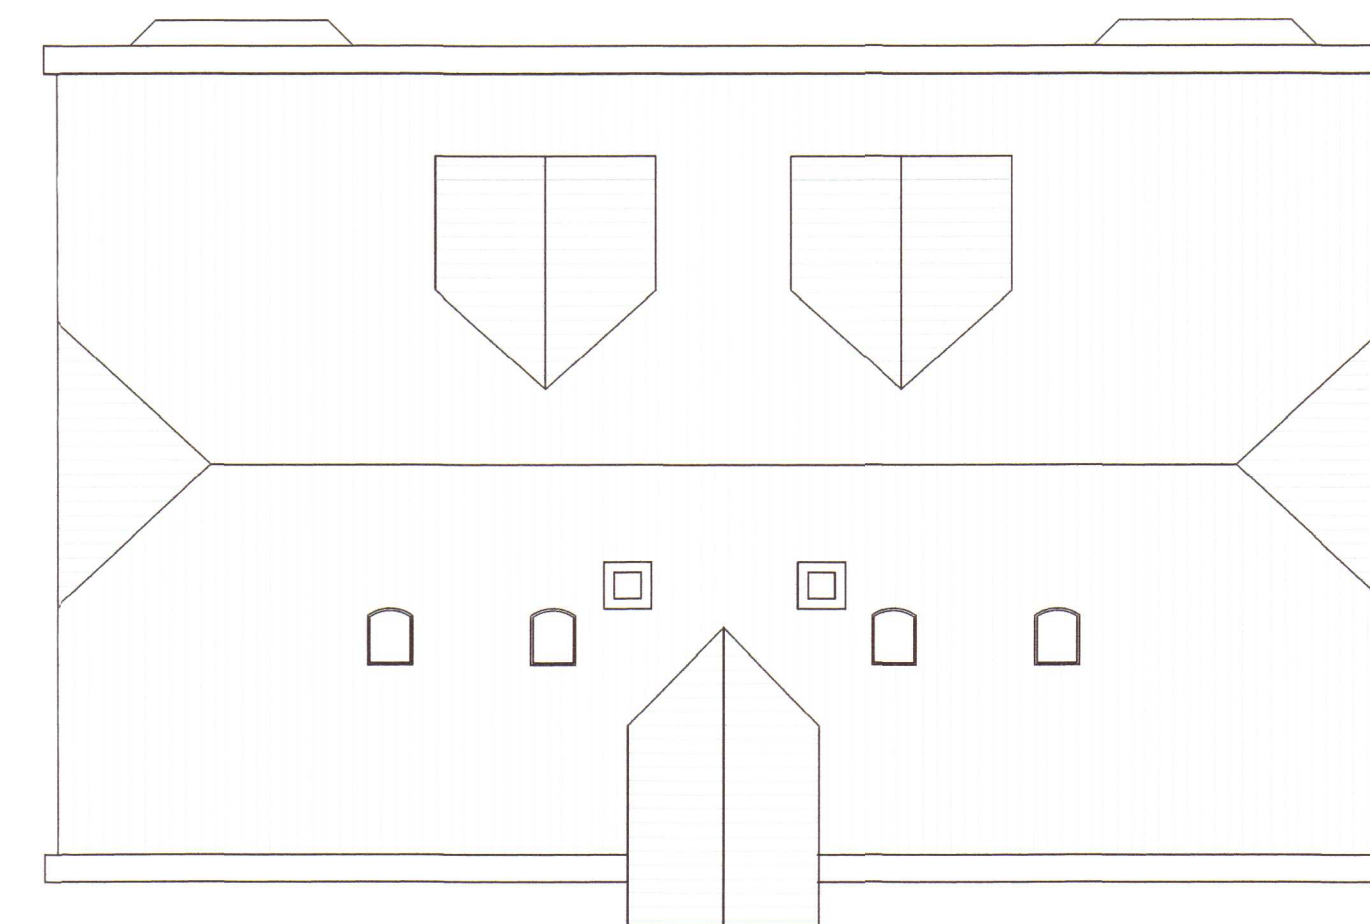

Þakmynd

SKÝRINGAR:

Málsetningar eru í mm.

- NF GÓLFNÍÐURFALL
- BO BJÖRGUNAROP
- ST SLÖKKVITÆKI
- RS REYKSKYNJARI
- RÝMINGARLEIÐ

2020 845

HÖNNUÐUR

Sigla Sig

HÖNNUNARSTJÓRI

Sigla Sig

ÁSAR 2 - SKEIDA- OG GNÚPVERJAHREPPI
 ÍBÚÐARHÚS - FJÖLEIGNAHÚS

SIGURÐUR UNNAR SIGURÐSSON 290772-4279
 EINAR BJARNASON 300464-7269

VERKFRÆÐINGUR
 VERKFRÆÐINGUR

ADALUPPDRÁTTUR
 GRUNNMÝNDIR

DAGS: 22.10.19 Mkv: 1:100 Á A1

TEIKN.NR: A02