


Umhverfis- og tæknisvið Uppsveita
Samþykkt
 22. apríl 2020
David Sindri
 Byggingarfulltrúi

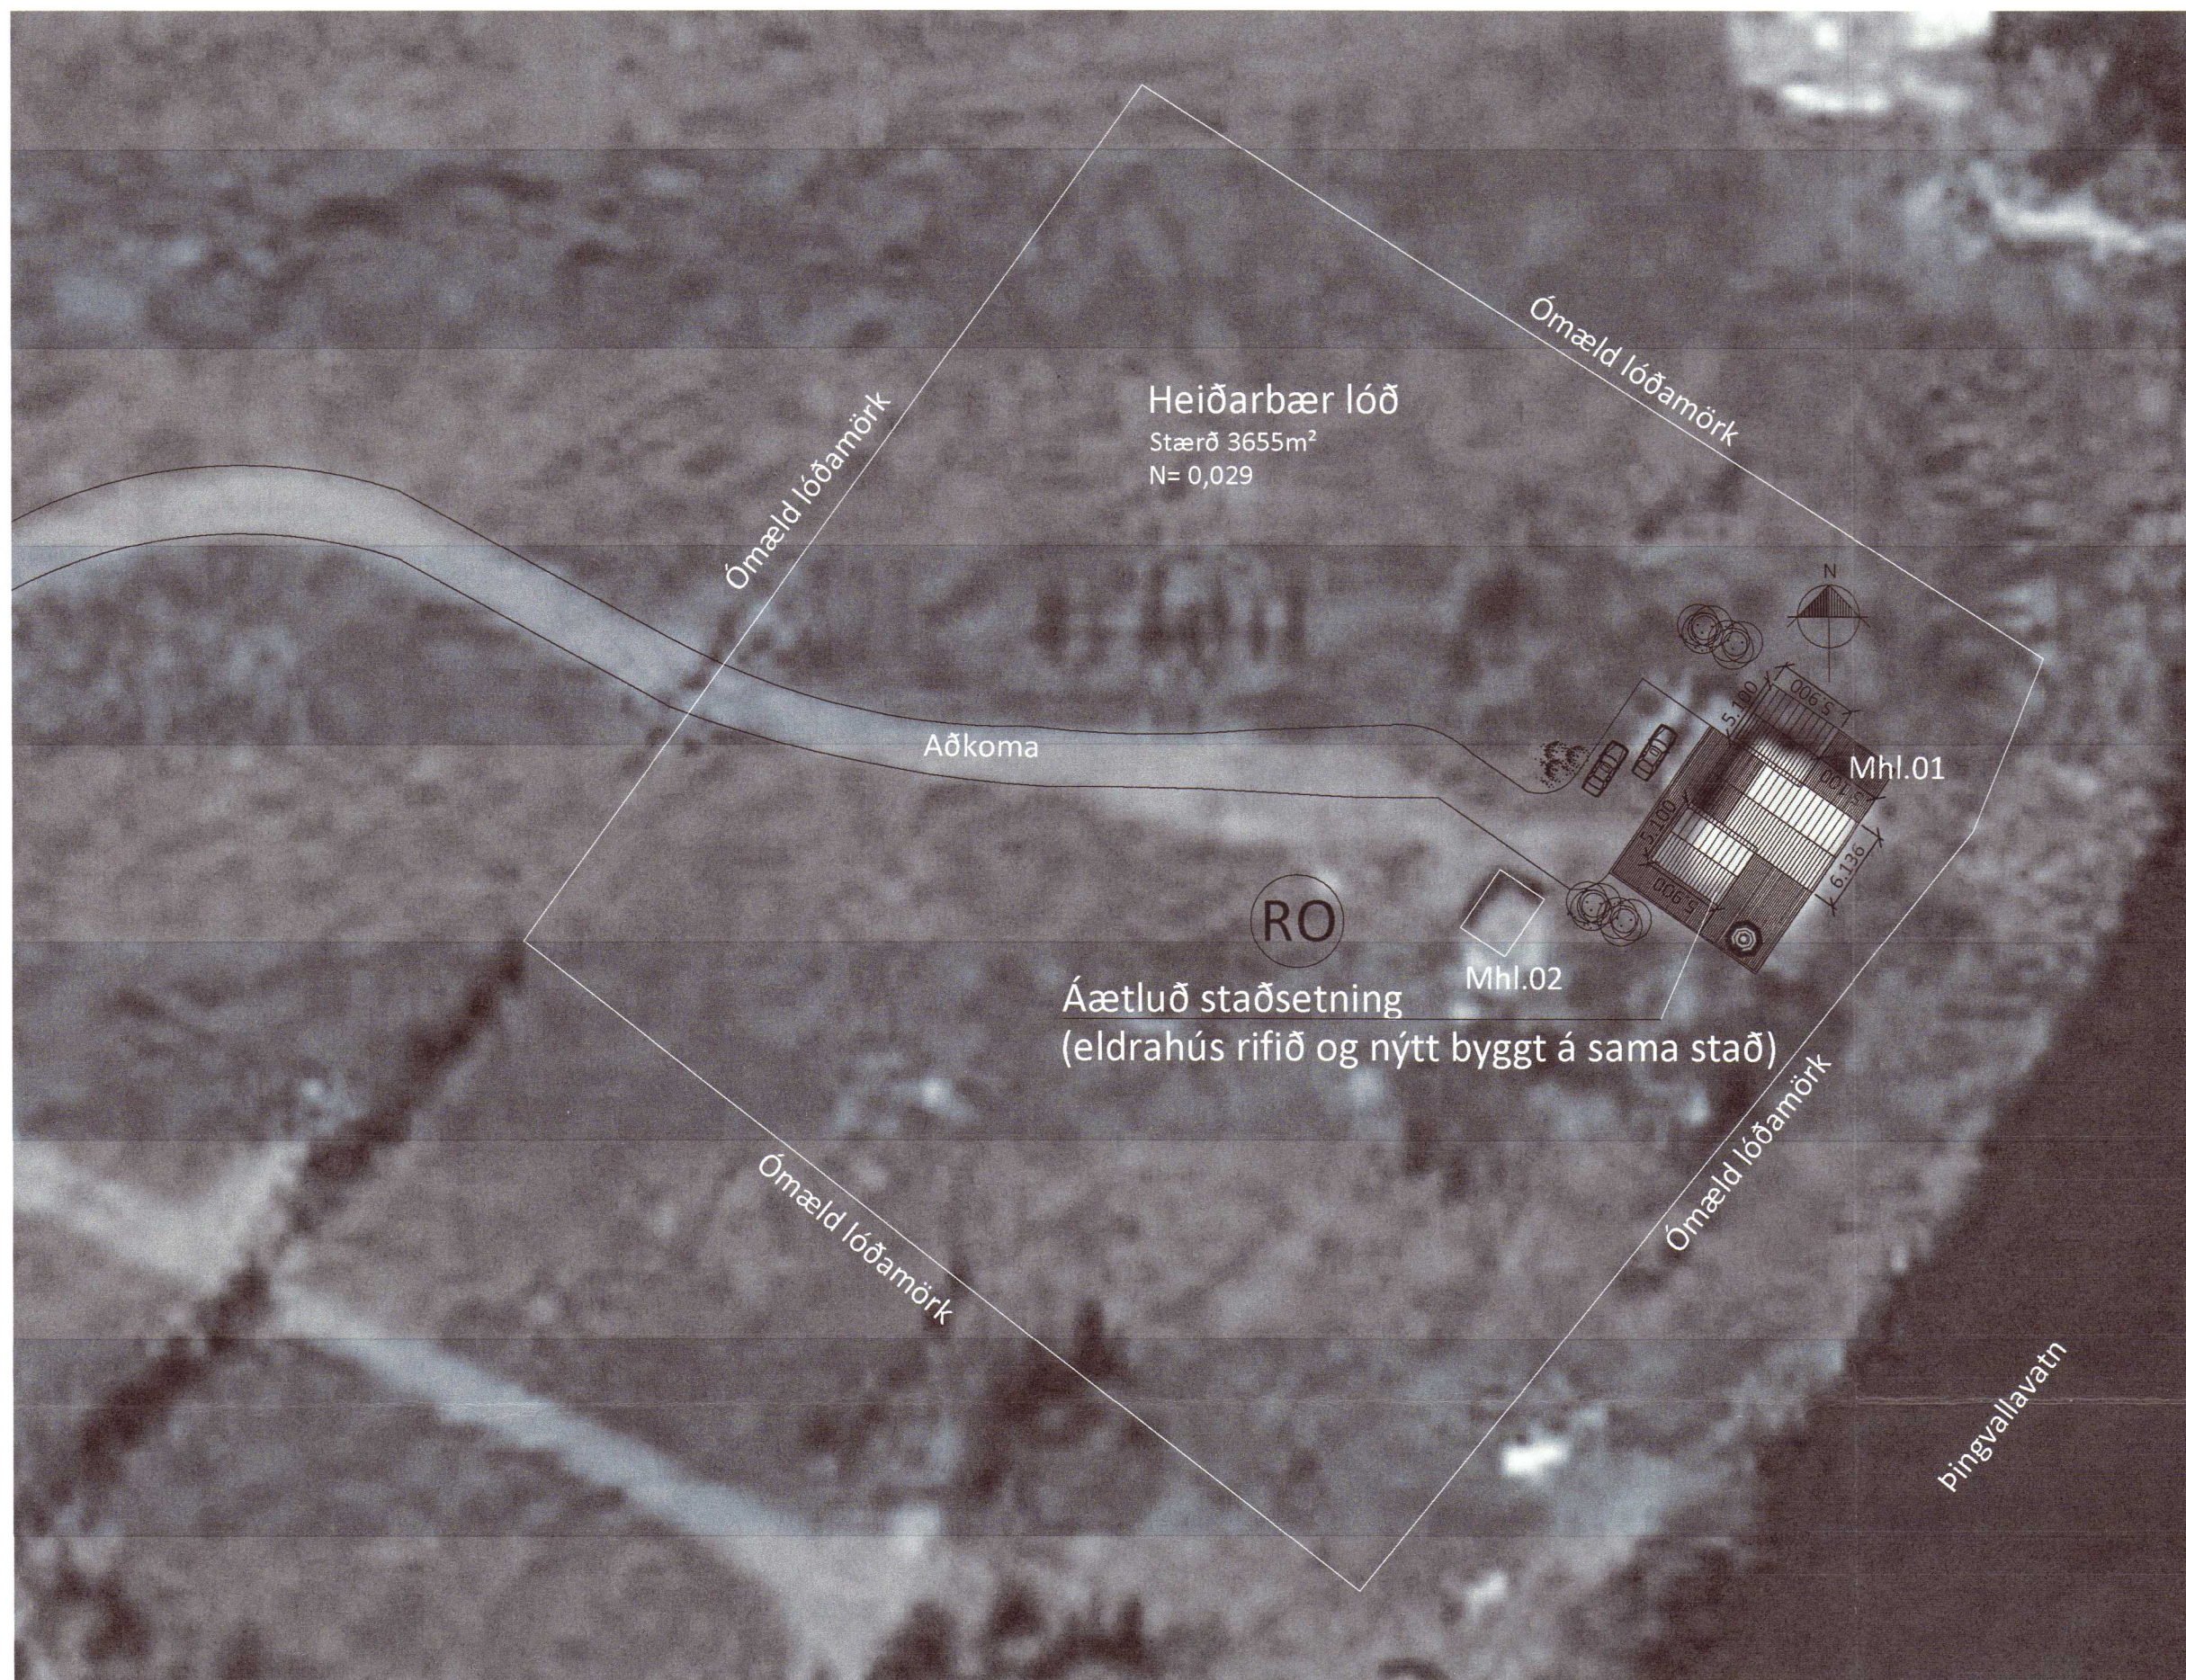

Yfirlitsmynd úr Aðalskipulagsupprætti Bláskógabyggðar 2015-2027 (Ekki í kvarða)

Afstöðumynd mkv. 1:500 (loftmynd fengin af ja.is)

Skráningartafla: Heiðarbær, Þingvöllum					Skrásetjari: Eva Björk Birgisdóttir												
Landnúmer: 170266					Kennitala: 0409834819												
Matshlutanúmer: 01					Útgáfa: 4.01b Dags.: 31.1.2020												
Uppskipting og lýsing					Stærðir												
D0 Lokun	D1 Rými hæð-röð	D2 Notkun texti	D3 Höfuð-flokkun	D4 Eignar-hald	D5 Botnfötur m²	D5M Millifötur m²	D6 Stigar m²	D7 Op m²	D8 Brúttufötur m²	D9 Brúttufötur sh < 1,8	D10a Salarhæð min	D10b Salarhæð max	D11 Brúttó rúmmál m³	D12 Nettufötur m²	D16 Birt flatarmál m²	Reiknitala skiptarúmmáls	D17 Skipta-rúmmál m³
Matshluti					108,2	0,0	0,0	0,0	108,2	0,0			440,3	91,6	108,2		354,492
Botn													21,6				
A	01 0101	1. hæð Sumarhús	N	0101	108,2	0,0	0,0	0,0	108,2	0,0	2,80	5,28	418,7	91,6	108,2	3,87	354,492
Athugasemdir																	
Sameignir sumra																	
Eignarhald																	
Eignar-hald	Notkun texti	Birt flatarmál m²	Skiptarúmmál Séreign m³	Séreign og sameign m³													
0101	Sumarhús	108,2	354,492	354,492													
Alls		108,2	354,492	354,492													

2020 880

Öll mál eru í millimetrum, nema annað sé tekið fram.

Br: Dags: Samb:

VERKHEITI: Heiðarbær, Þingvallasveit 801 Selfoss	TEIKNINUMER: 102
VERKHLUTI: Aðalteikningar Afstaða, yfirlitsmynd og skrán.tafla.	ÚTGÁFA: A1
Hönnuður: Bent Larsen Fróðason kr. 141177-3469	BLADSTÆRD: A-2
Yfirarið af hönnunarsjórá: Bent Larsen Fróðason kr. 141177-3469	DAGS: 14.02.20
LARSEN HÖNNUN OG RAÐGJÖF	VERKNR: 19-35
Bent Larsen Fróðason Byggingfræðingur B.Sc Sími 844-7699 tblvupostur: bent@larsenhr.is	MKV: 1:500