



Rimi 5, Skeiðum

RAFLAGNATEIKNINGAR

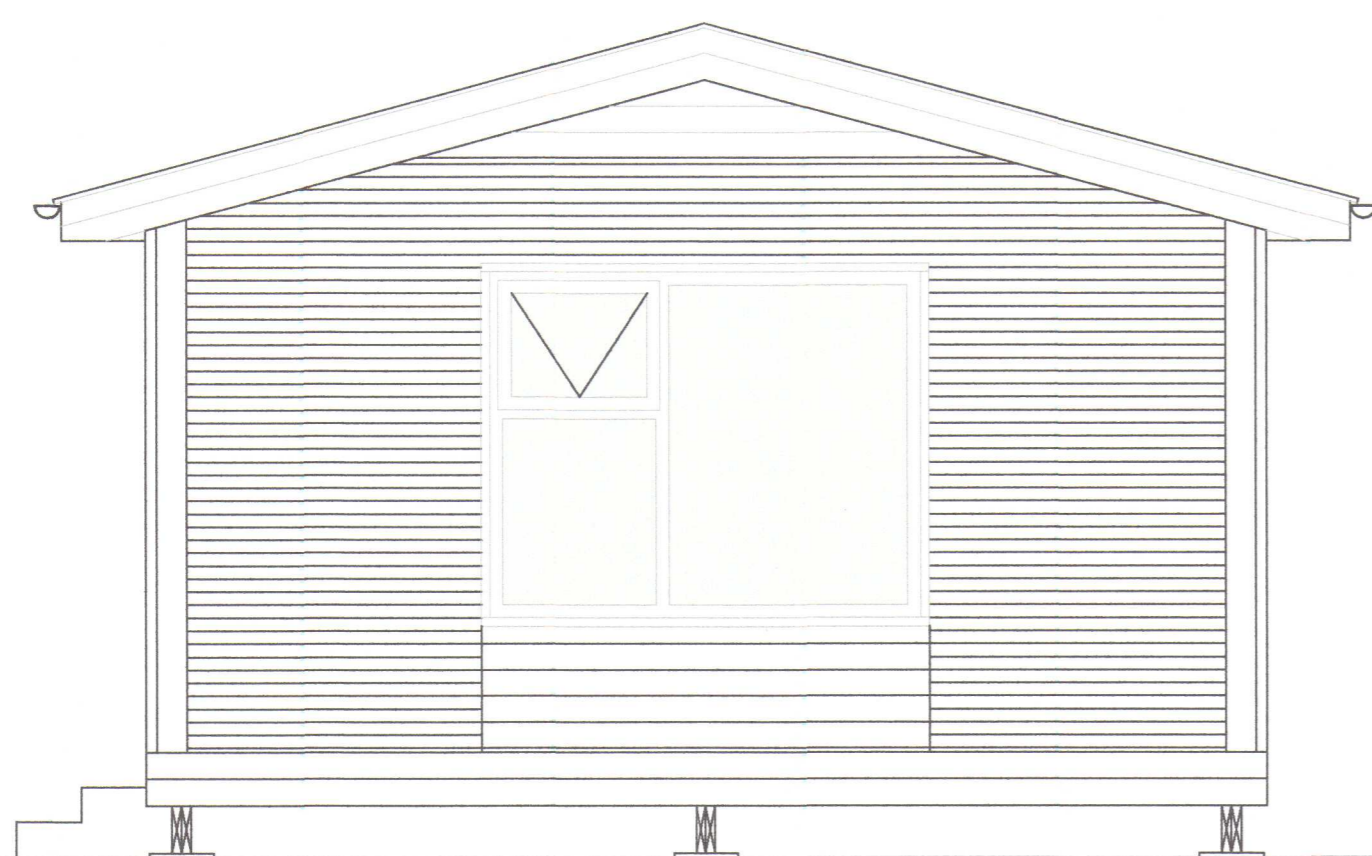


Suðurhlíð

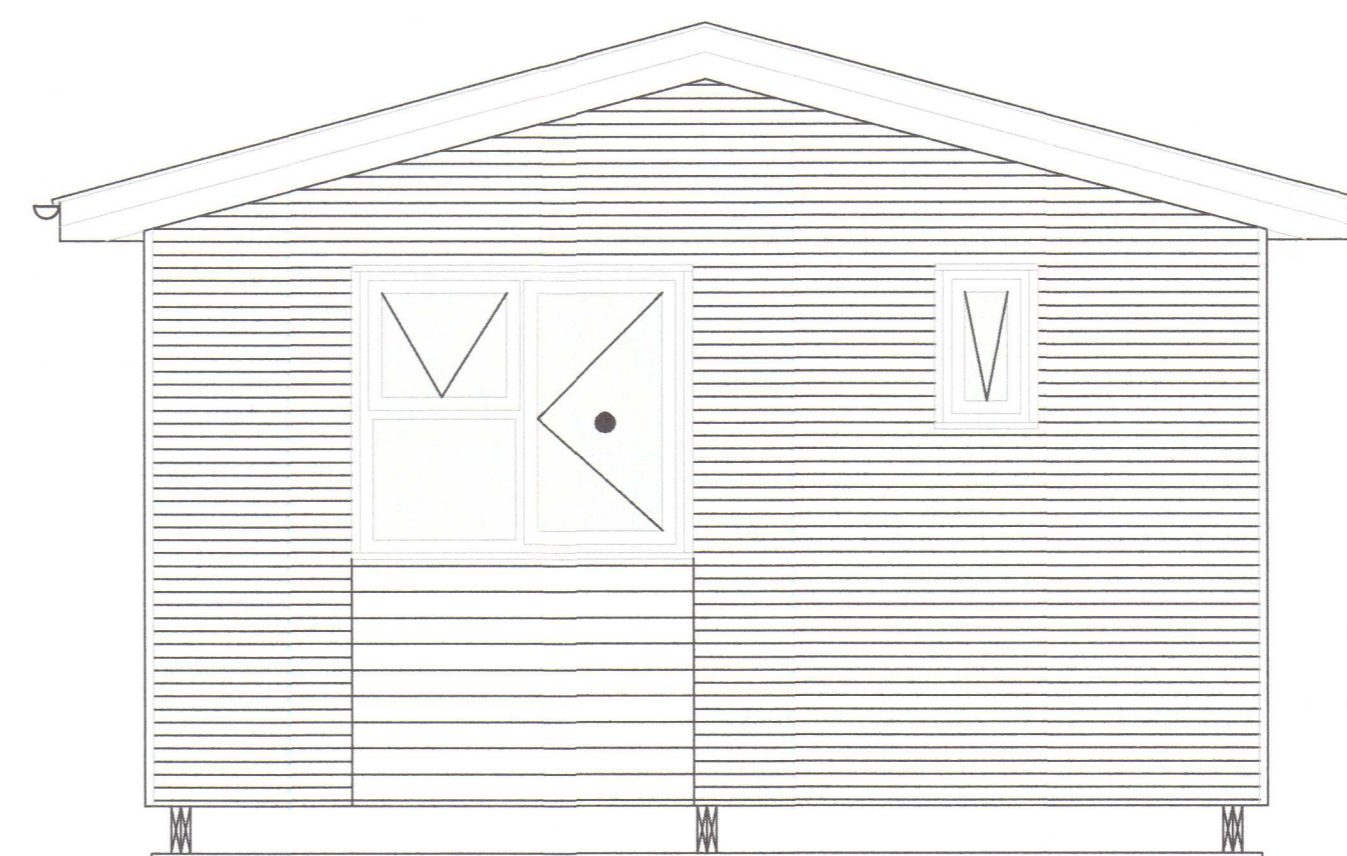

Norðurhlíð



Vesturhlíð

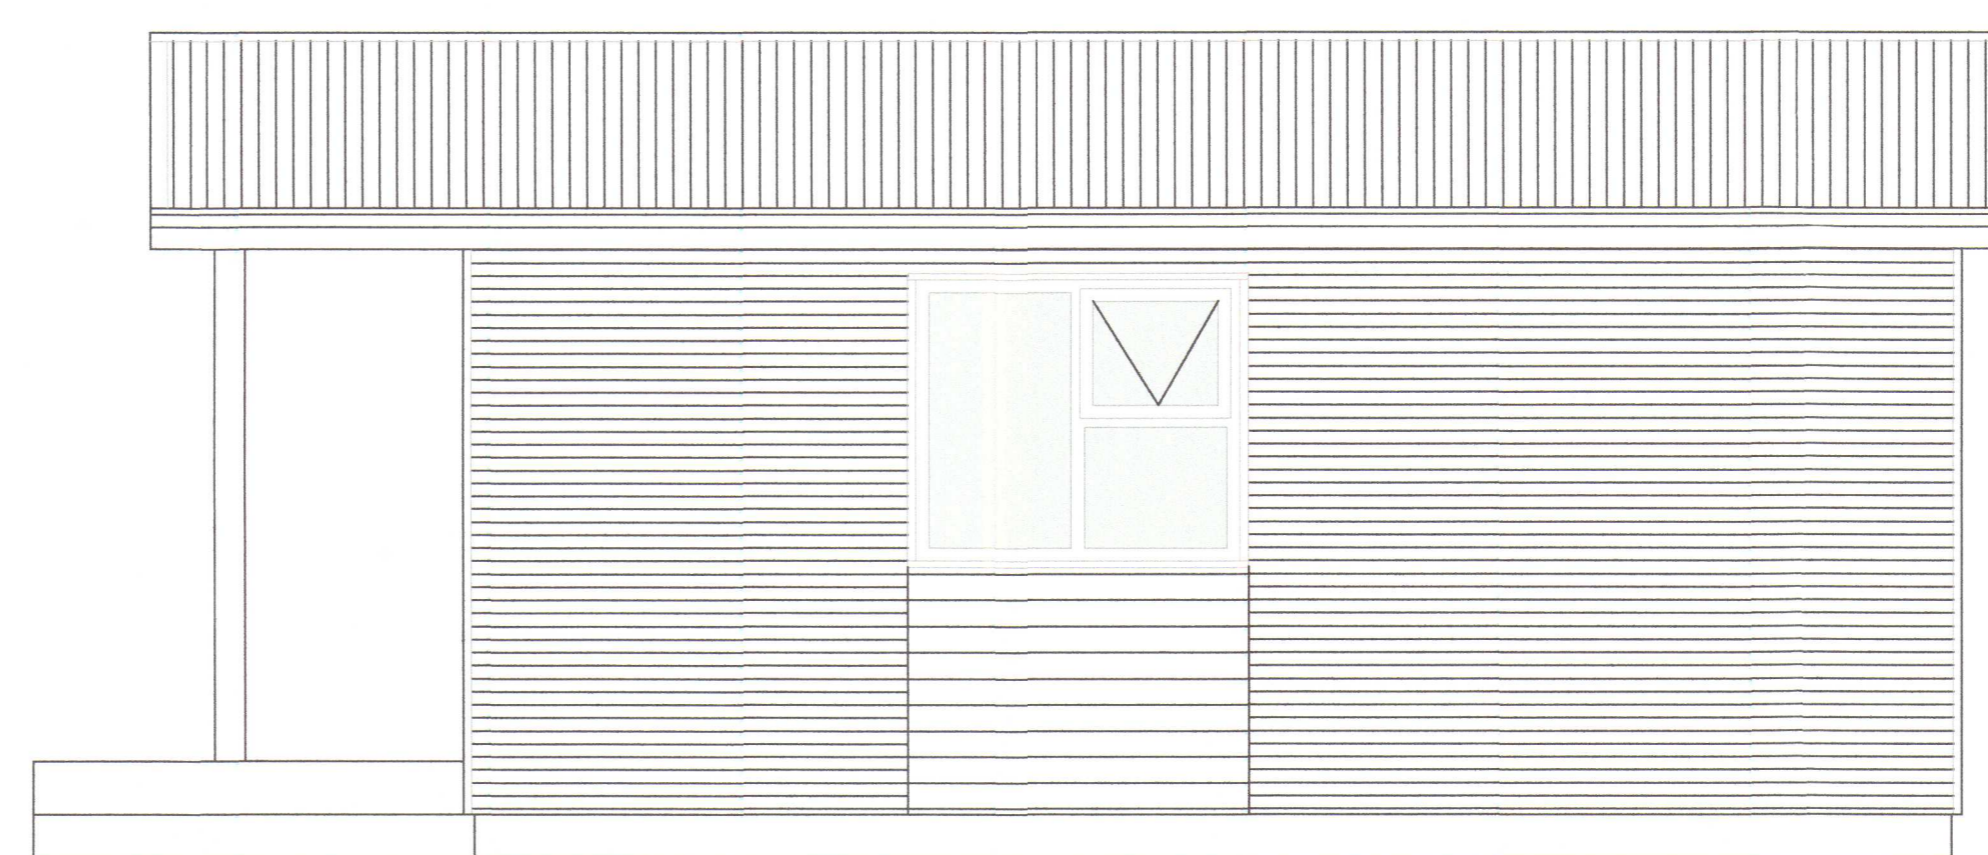

Austurhlíð

TEIKNINGASKRÁ

- NR. 0 RAFLÖGN FORSÍÐA
- NR. 1 RAFLÖGN AFSTÖÐUMYND, SNIÐ, SKÝRINGAR OG EINLÍNUMYND
- NR. 2 RAFLÖGN LÁGSPENNULAGNIR, SMÁSPENNULAGNIR, OFNAR OG LAMPAPLAN

2020 884

ÚTPRENTAÐ: 6.5.2020 10:01:19

SÍÐAST VISTAÐ: 1.5.2020 11:48:42

VERKNÚMÉR: 2259-2019-04.7

TÖLVUNAFN: F:\ODI\VERK\SUMARHUS\RIMI 5\RAFLÖGN 20 04-2259.DWG



RAFLAGNATEIKNINGAR
ÞÓR STEFÁNSSON RAFIÐNFRÆÐINGUR
EYRAVEGI 32 SELFOSSI SÍMAR 482 3480 & 897 8718 FAX 482 3366
HEIMASÍMI 482 2726 KENNITALA: 211261-3749, netfang:rafla@teikh@gmail.com

Apríl 2020