


GRUNNMYND 1:50

Umhverfis- og tæknisvið Uppsveita
 Yfirfarið
 27 MAY 2020
Stefi Jónsson
 f.ö. Byggingarfulltrúi

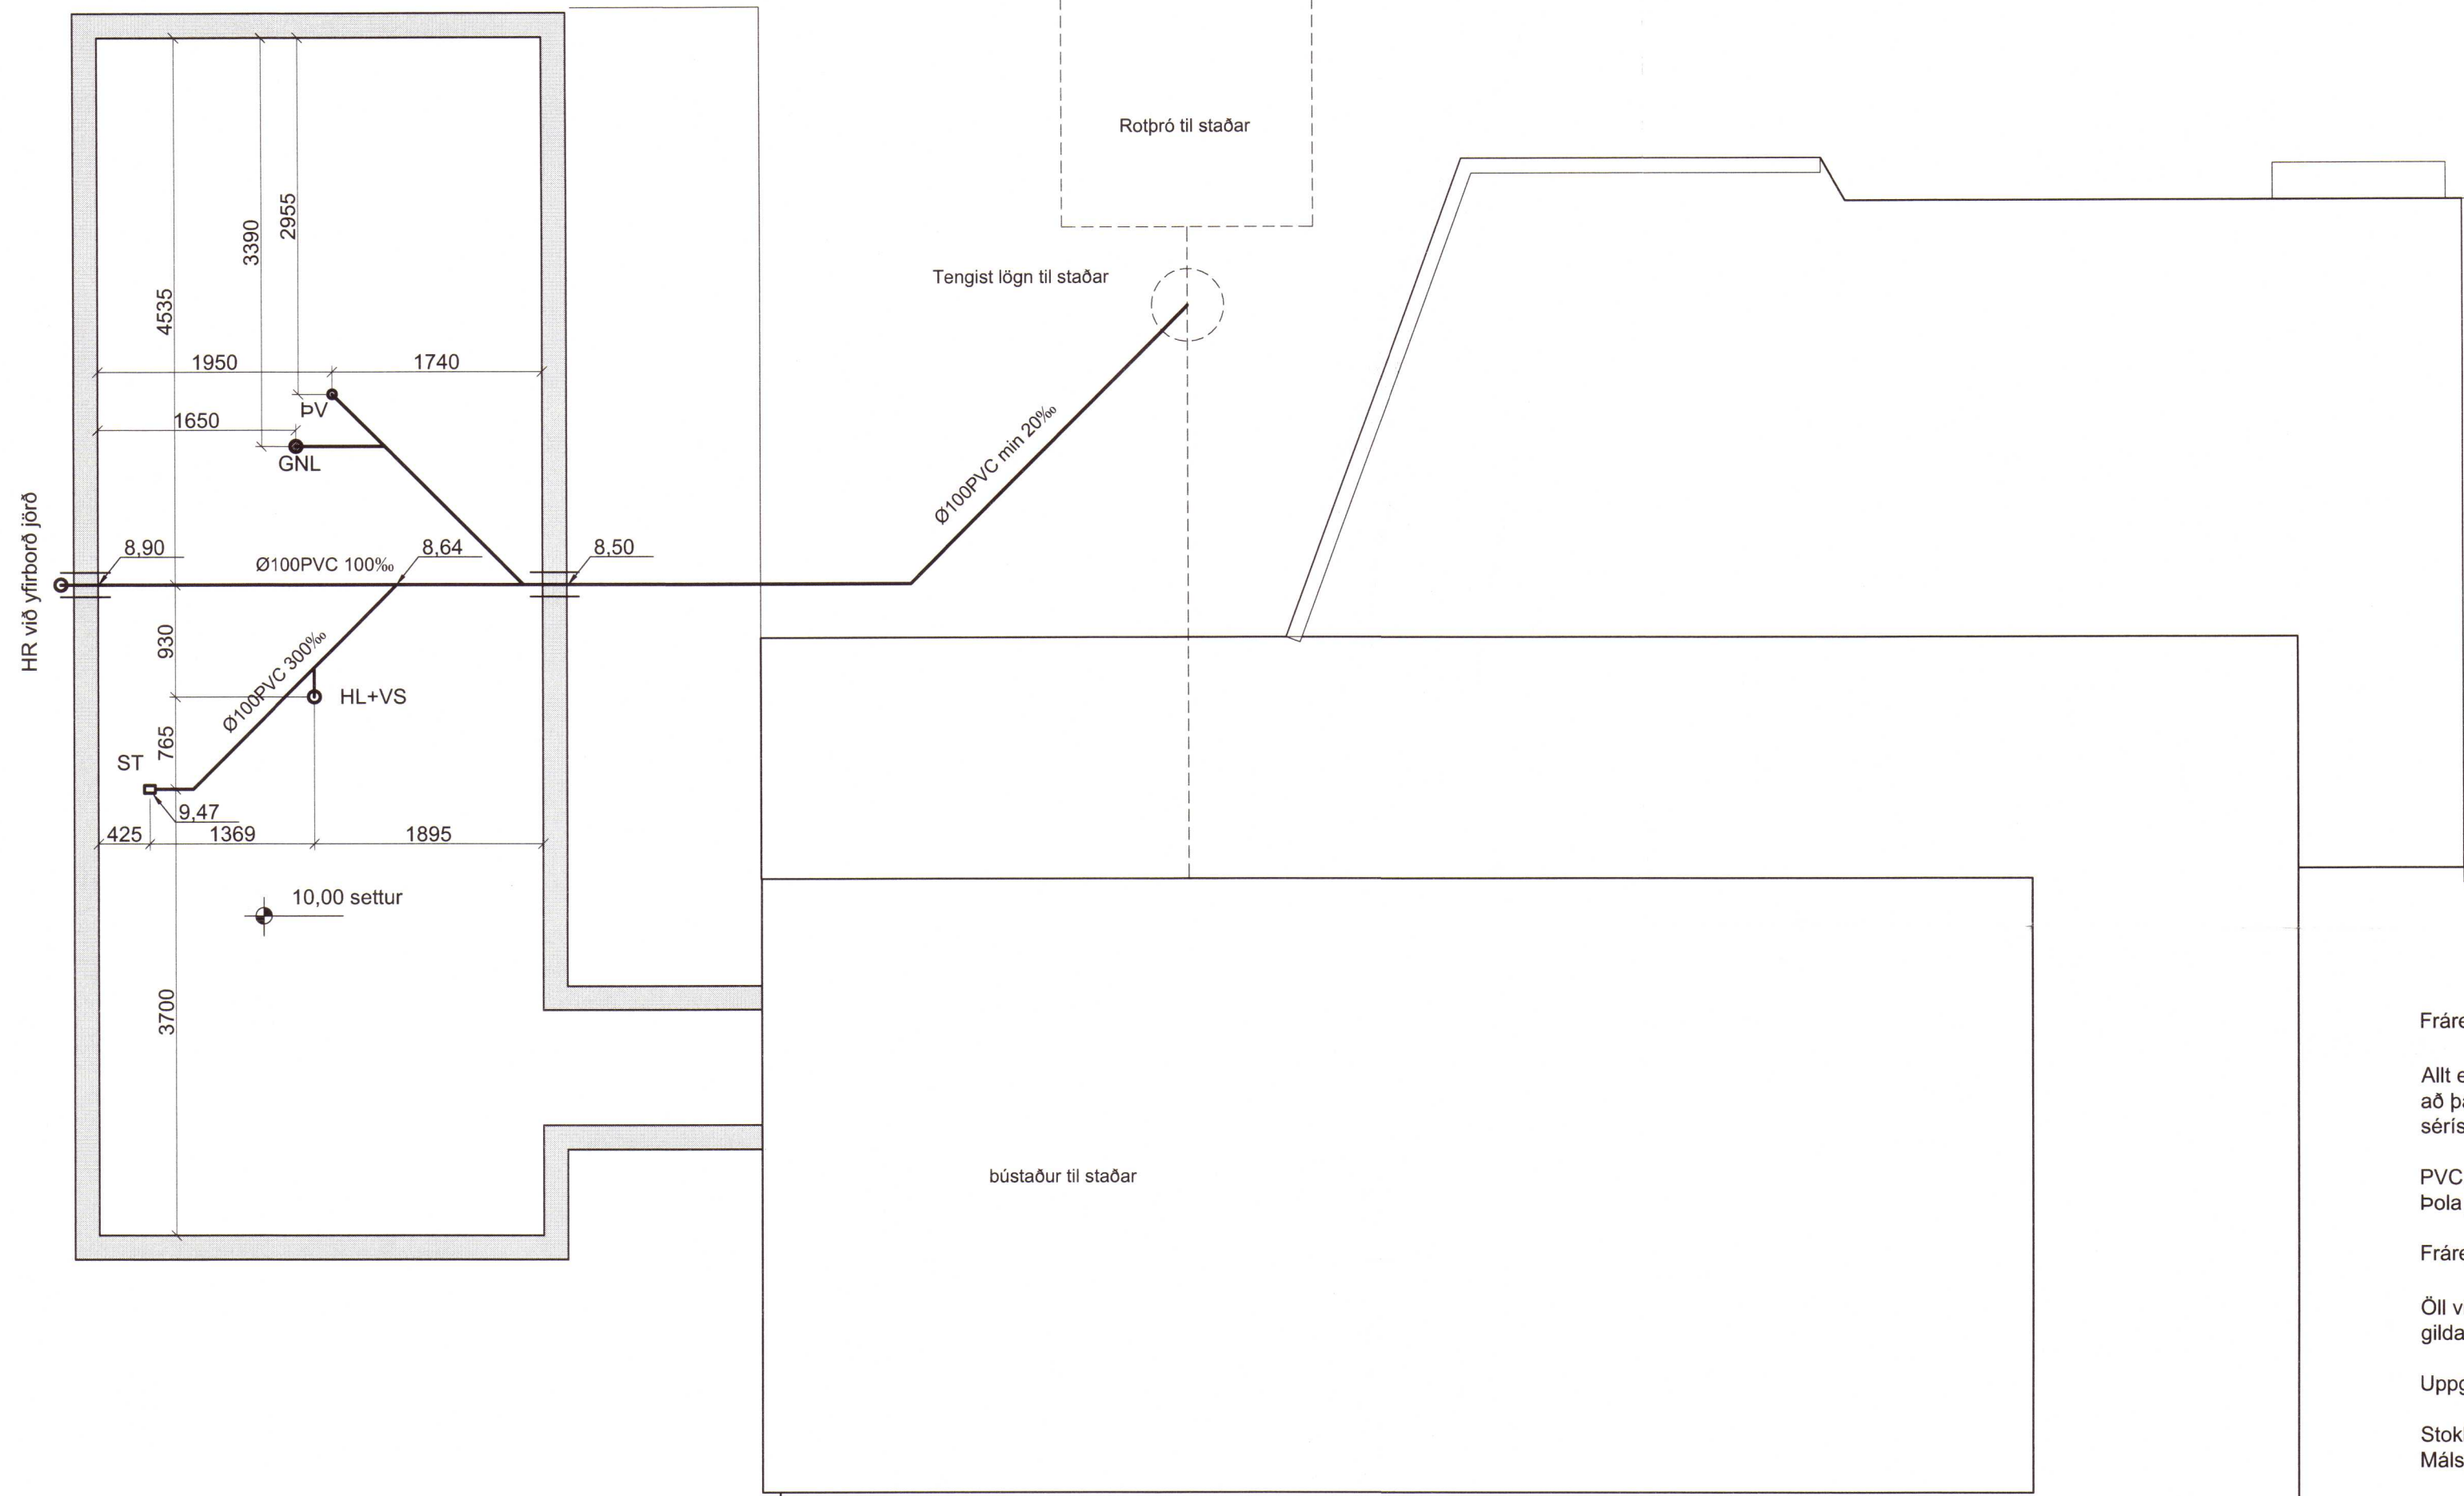

GLÁMA-KÍM
 Arkitektor Laugavegi 104 ehf. • 105 Reykjavík
Árni Kjartansson kt: 040352-3099
Bjarnir Bjarnar Jónsson kt: 020464-5509
Jóhannes Þórðarson kt: 121057-6033
Sigríður Kjartansson kt: 121258-2288
Sigurðar Halldórsson kt: 100857-2009

Frárennislagnir:

Allt efni skal vera CE-merkt, eða hafa jákvæða umsögn frá Nýsköpunarmiðstöð Íslands um að það uppfylli kröfur í byggingarreglugerð, standist staðla og falli að verklagi og séríslenskum aðstæðum.

PVC.: er "POLYVYNIL CLORYD" appelsínugult plast af venjulegri gerð SN4 og skulu þau þola jarðvegsálag á allt að 4m dýpi.

Frárennili tengist rotþró til staðar á lóð.

Öll vinna og frágangur við frárennislagnir skal vera í samræmi við ÍST 68 '2003. og aðra gildandi staðla og reglugerðir.

Uppgefnir kótar eru botnkótar röra,

Stokkar fyrir lagnir, (300x300) neðri brún skal vera 10cm undir uppgefnum botnkóta röra. Málsetning á staðsetningu stokka er í miðjan stökk og uppgefnir kótar eru botnkótar röra,

2020 885

Áritun hönnunarstjóra *Benedikt*

- | | | | | |
|-------|-------------------------------|------------------|----------------------|-------------------------------|
| ————— | Frárennili plast | BK: Baðkar | GN: Gólfniðurfall | BK: Botnkóti |
| ————— | Frárennili steypa/PEH/PP-P | EV: Eldhúsvaskur | GNL: GN m.lyktarloku | BR: Brunnur |
| ————— | Regnvatn plast | HL: Handlaug | HR: Hreinsistútur | GK: Gólfkóti |
| ————— | Regnvatn steypa/PEH/PP-P | ST: Steypibað | SA: Auka fallstammi | NF: Niðurfallsbr. m.sandfangi |
| ————— | Jarðvatnslögn plast | SV: Skolvaskur | SN: Svalaniðurfall | NFV: Niðurfallsbr. + Vatnslás |
| ————— | Jarðvatnslögn steypa/PEH/PP-P | UP: Uppþvottavél | Sx: Fallstammi númer | TK: toppkóti |
| ————— | Kaldavatnshæimæð | VS: Vatnssalerni | PN: Þakniðurfall | |
| | | PS: Þvagskál | | |
| | | PV: Þvottavél | | |

Breytingar			FLATIR 5 ÁRNESI	BN númer
Nr.	Dags.	Nafn		
			Verkfræðistofa Þráinn & Benedikt Laugavegi 178, 105 Rvk. Sími: 568-7775 Veffang: verkfraedistofa.is Netfang: verkfraedistofa@verkfraedistofa.is	H bs T BD S M 1:50 Nr. P101
				Dags. 2020.02.2 080149-3609
			Viðbygging	
			Lagnir í jörð	

Benedikt