



GRUNNMYND 1.HÆÐAR 1 : 50

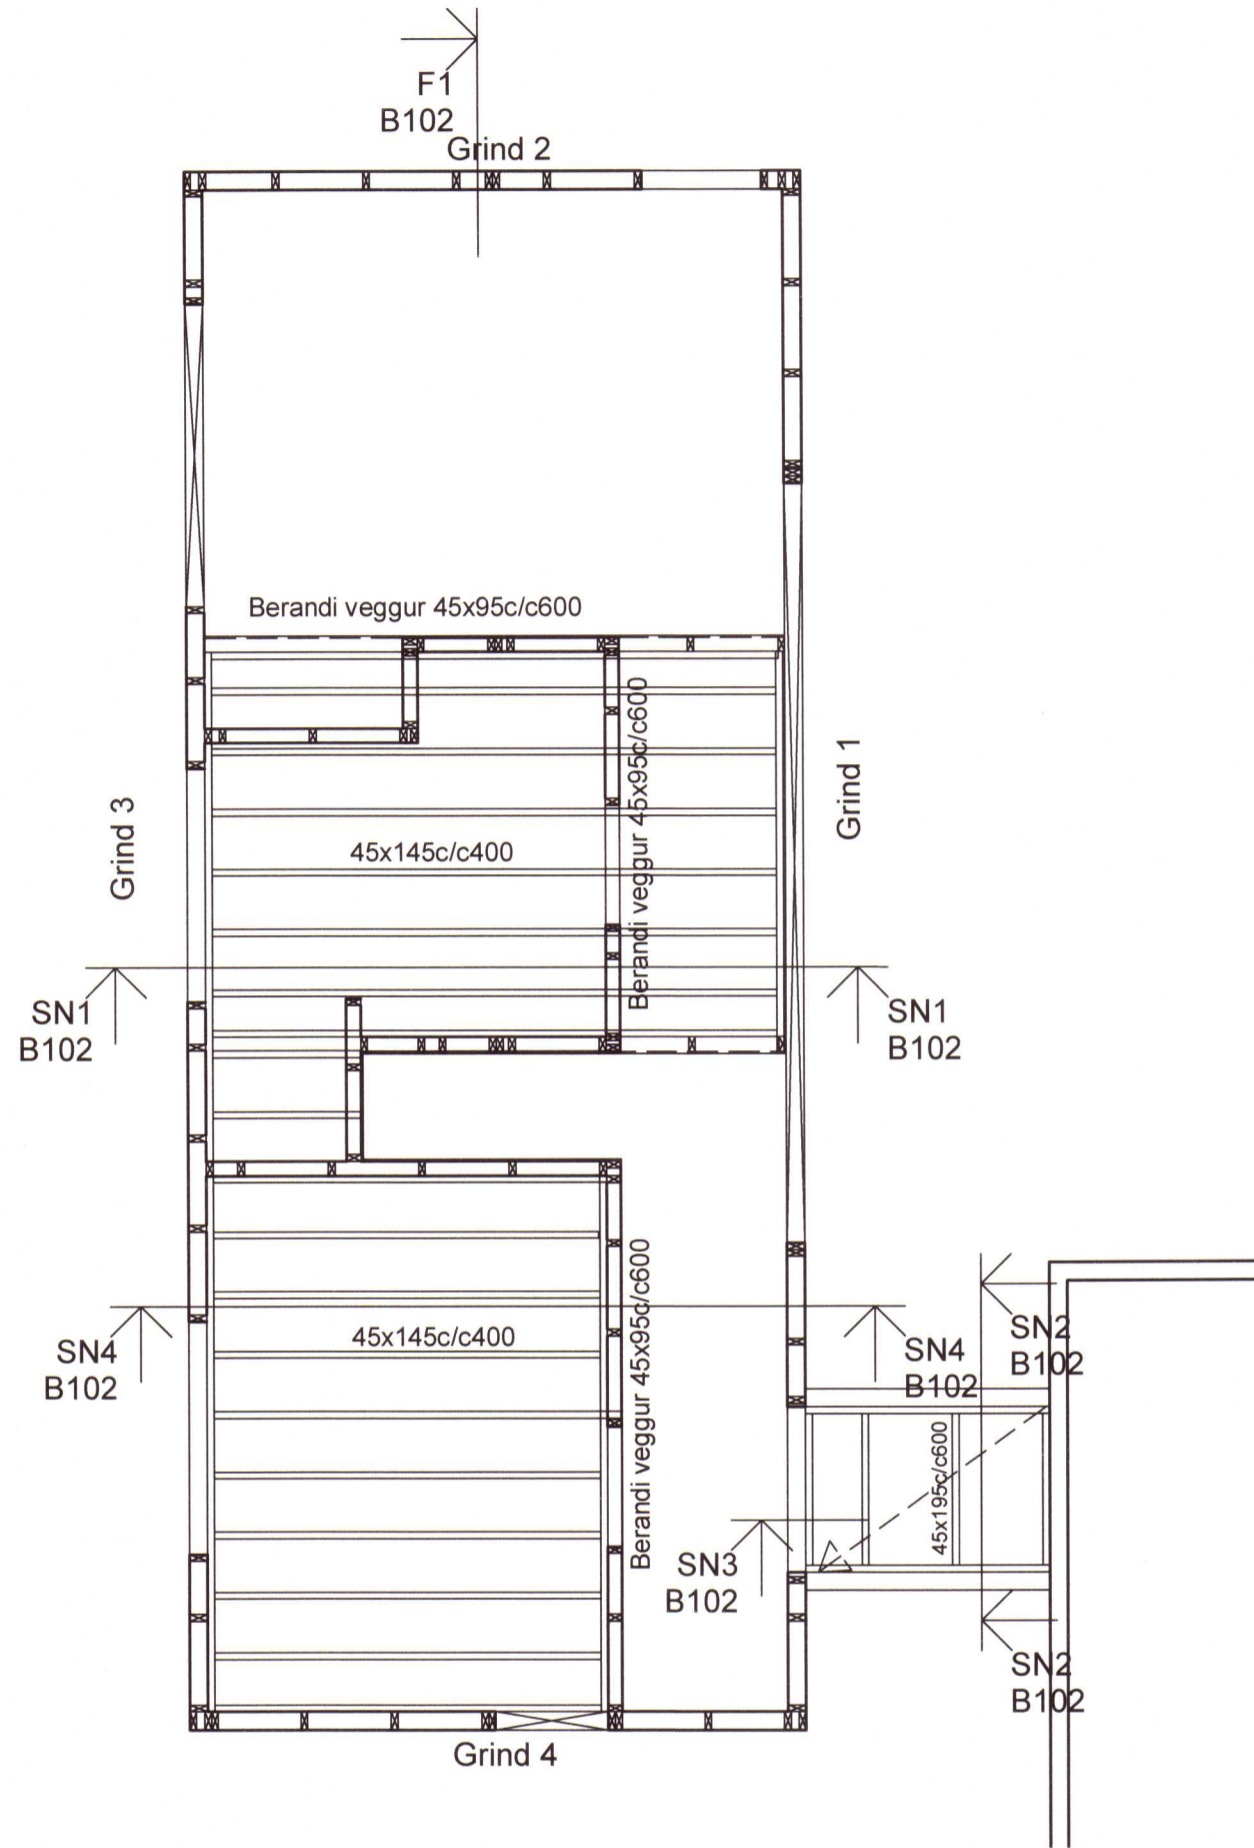

GRUNNMYND ÞAKS 1 : 50

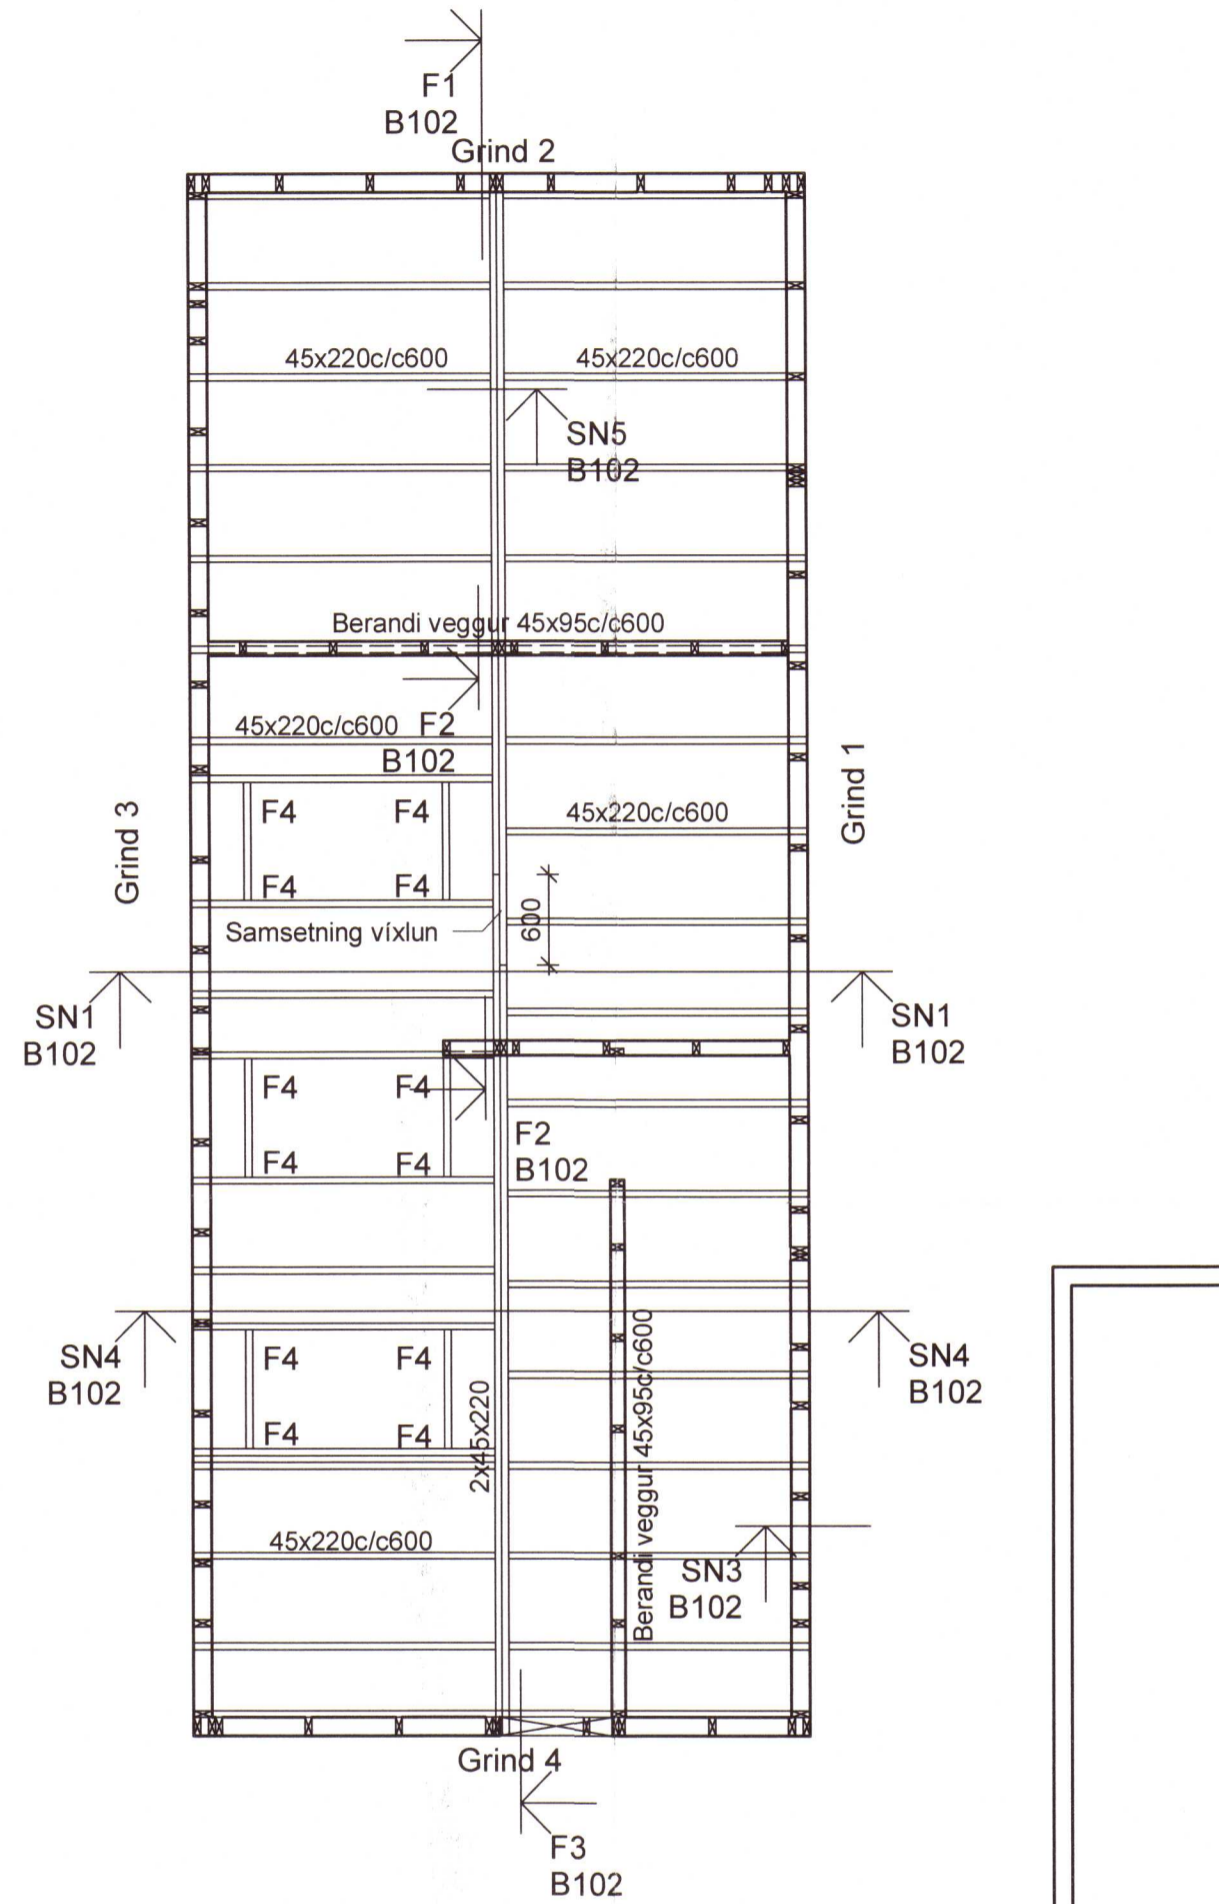

Umhverfis- og tæknisvið Uppsveita  
Yfirfarið  
27 MAY 2020  
F. Lið  
Byggingarfulltrúi

GLÁMA · KÍM  
Aðilator Laugavegi 104 4th - 105 Reykjavík  
Arni Kjartansson kt: 040352-3099  
Bjarni Björnsson kt: 020464-5559  
Jóhannes Þorbjörnsson kt: 121057-8039  
Sigríður Kjartansson kt: 121258-2269  
Sigríður Halldórsdóttir kt: 100857-2009

Veggjagrind 45x120c/c600 fest skv. sniðum á bl. B102  
Timburgrind skal klæða með rakarlímdum 9mm grenikrossvið, nema yfir stóra glugga sjá SN1 skal klæða með 12mm beggja megin.  
Skrúfa með 5/40skr. c/c150 á hornum og c/c200 annarstaðar.

2020 891

Áritun hönnunarstjóra

Breytingar			FLATIR 5- ÁRNES SKEIÐA OG GNÚPVERJAH.	BN númer
Nr.	Dags	Nafn		
			Verkfræðistofa Þráinn & Benedikt Laugavegi 178, 105 Reykjavík Sími 553-1770, 568-7775. Veffang: verkfraedistofa.is Netfang: verkfraedistofa@verkfraedistofa.is	H: BS T: HS M: 1 : 50 / 1 : 20 <b>B101</b>
			Burðarvirki veggir, milliloft og þak	Dags. 14.02.2020 Kt. 080149-3609