




Grind 1 1 : 50

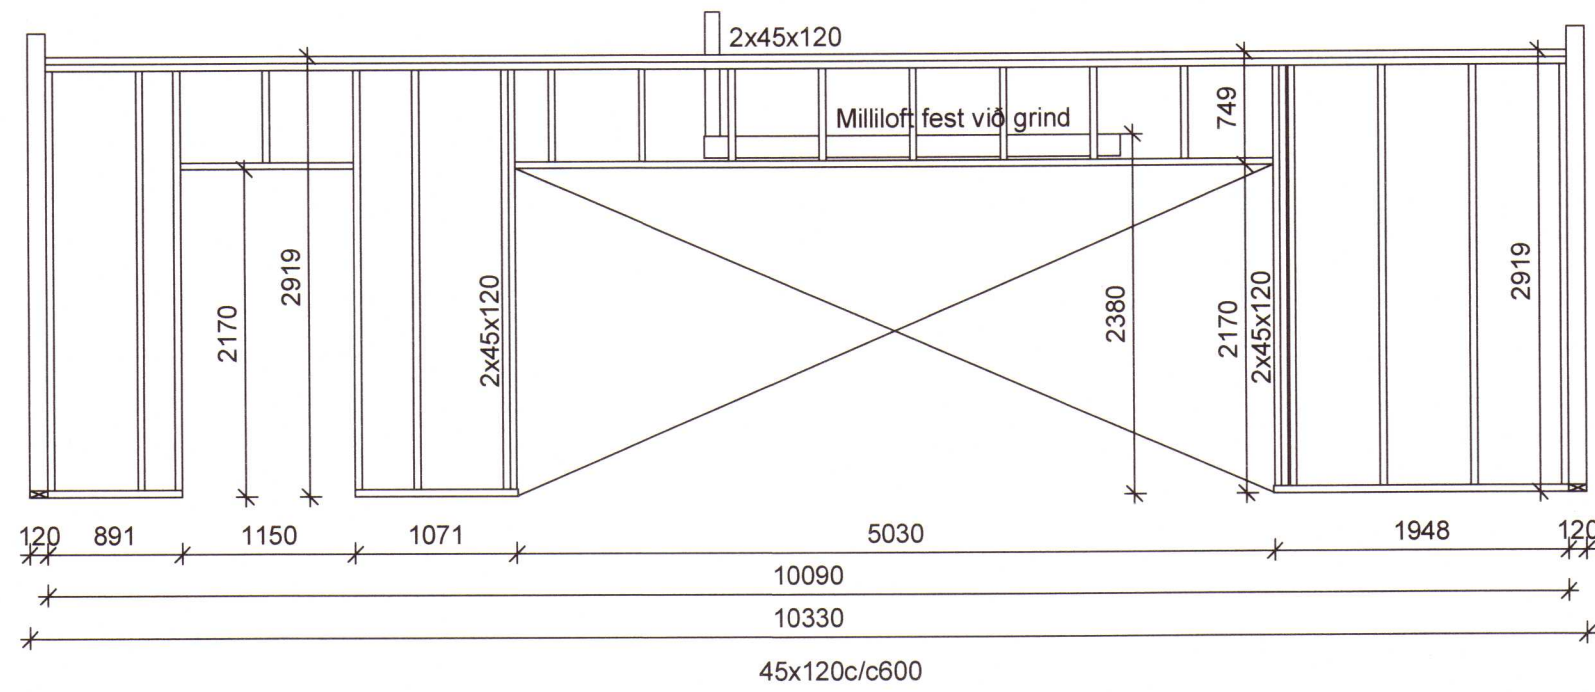


Grind 2 1 : 50

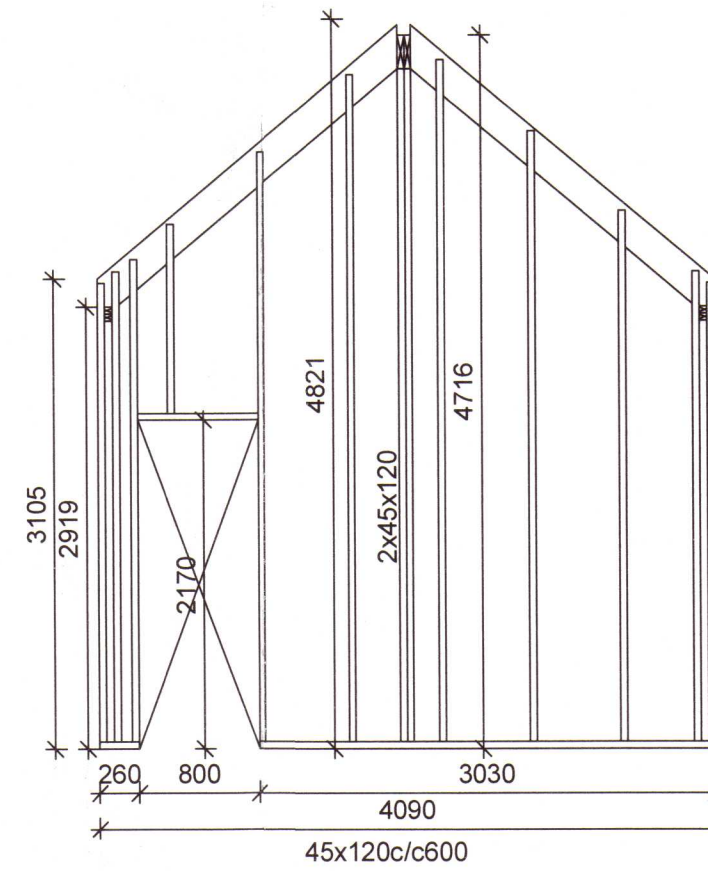

Grind 3 1 : 50

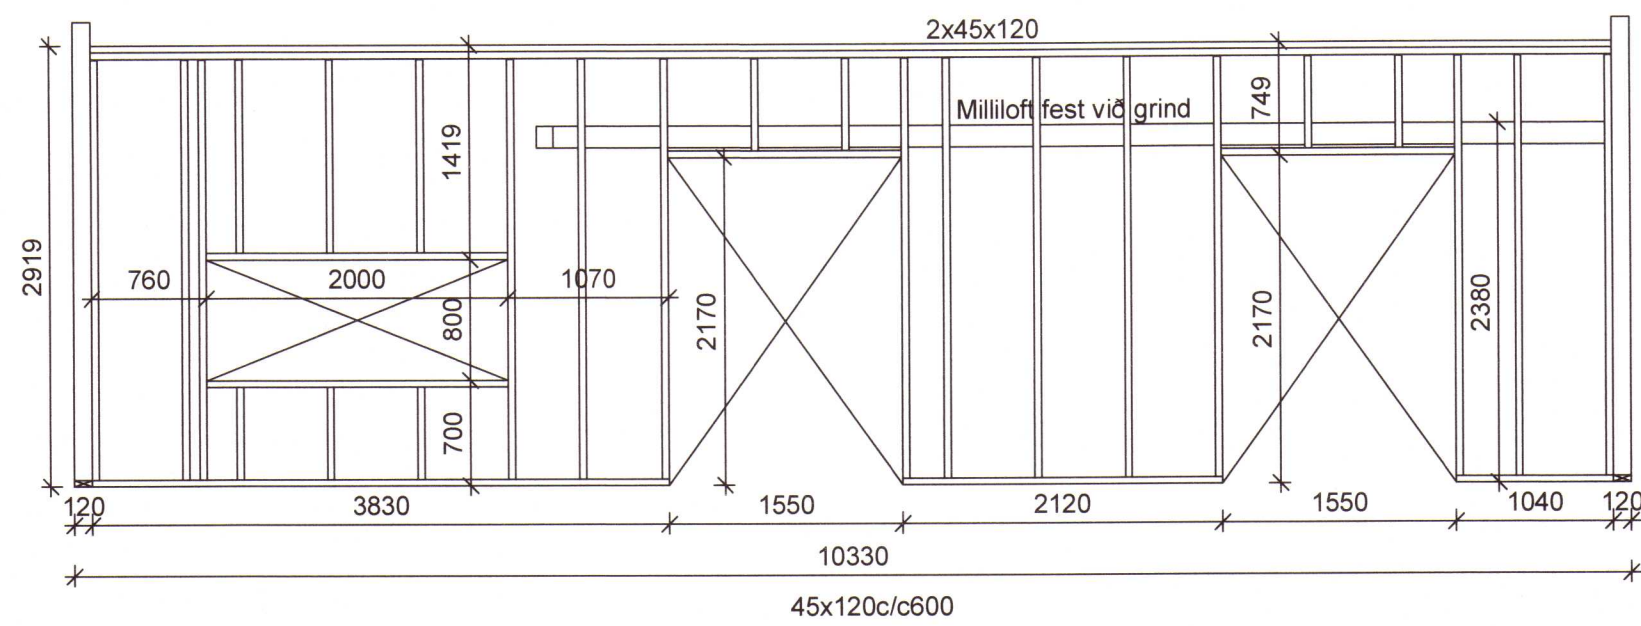

Grind 4 1 : 50

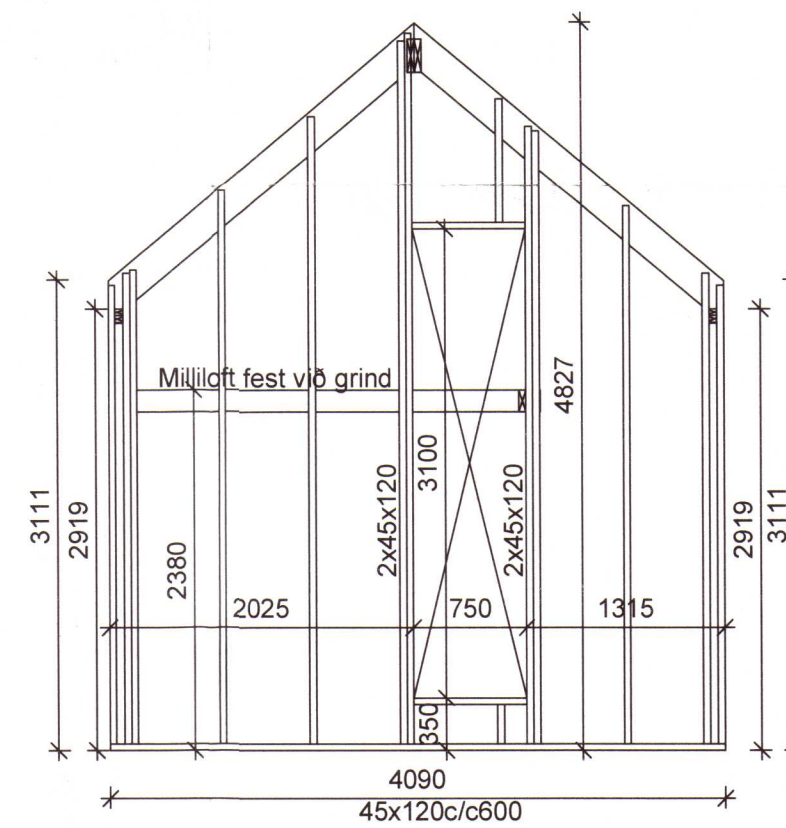

Umhverfis- og tæknisvið Uppsveita
Yfirfarið
 27 MAY 2020
Sigrún Jónsdóttir
 Fl. Byggingarfulltrúi

GLÁMA · KÍM
 Arkitekt Laugavegi 104 4H · 105 Reykjavík
Árni Kjartansson kt: 040352-3099
Bjarni Bjarnar Jónsson kt: 029464-5509
Jóhannes Þórðarson kt: 121057-6039
Sigrún Kjartansson kt: 121258-2289
Sigurður Halldórsson kt: 100857-2009

Veggjagrind 45x120c/c600 fest skv. sniðum á bl. B102
 Timburgrind skal klæða með rakarlímdum 9mm grenikrossvið, nema yfir stóra glugga sjá SN1 skal klæða með 12mm beggja megin.
 Skrúfa með 5/40skr. c/c150 á hornum og c/c200 annarstaðar.

2020 893

Áritun hönnunarstjóra *Jóhanna*

Breytingar			FLATIR 5- ÁRNES SKEIÐA OG GNÚPVERJAH.	BN númer
Nr.	Dags	Nafn		
			Verkfræðistofa Þráinn & Benedikt Laugavegi 178, 105 Reykjavík Sími 553-1770, 568-7775. Veffang: verkfraedistofa.is Netfang: verkfraedistofa@verkfraedistofa.is	H: BS T: HS
				M: 1 : 50
			Burðarvirki veggjagrindur	B103
				Dags. 14.02.2020 Kt. 080149-3609

Bláustærð: AZ