
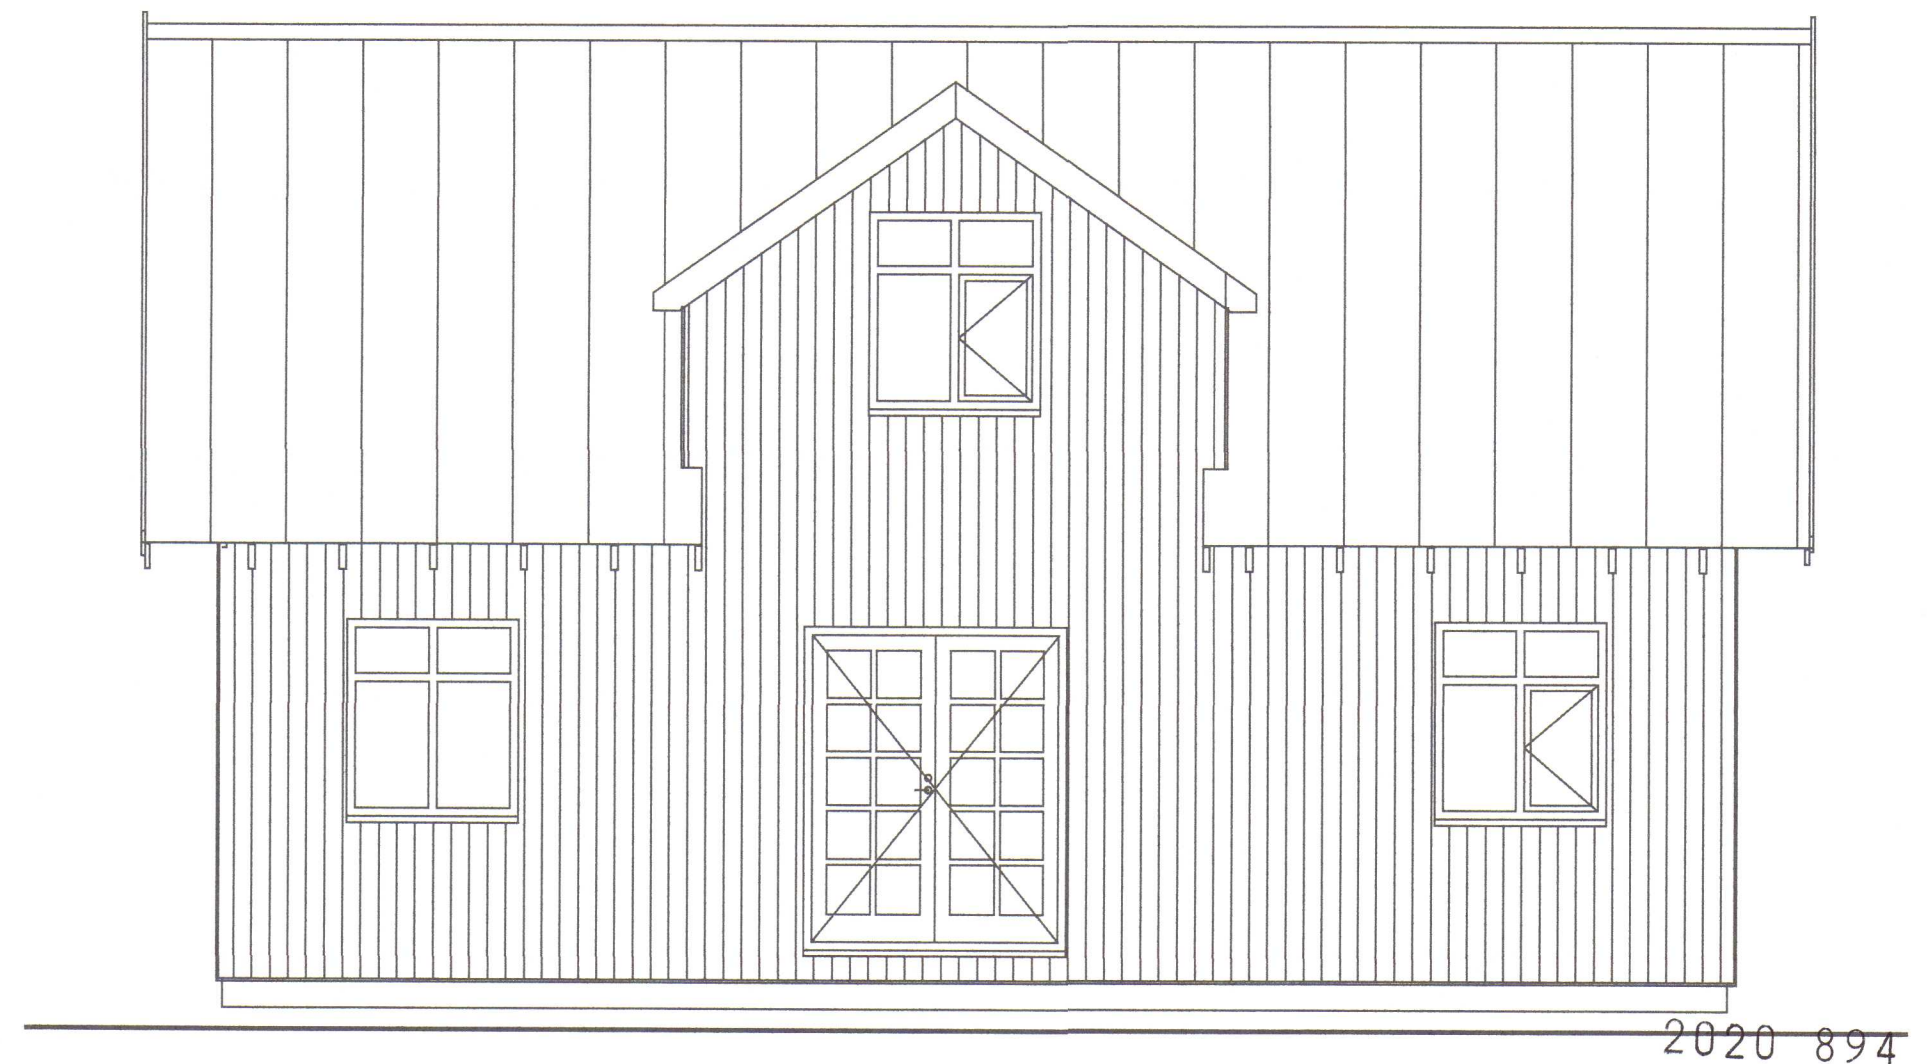
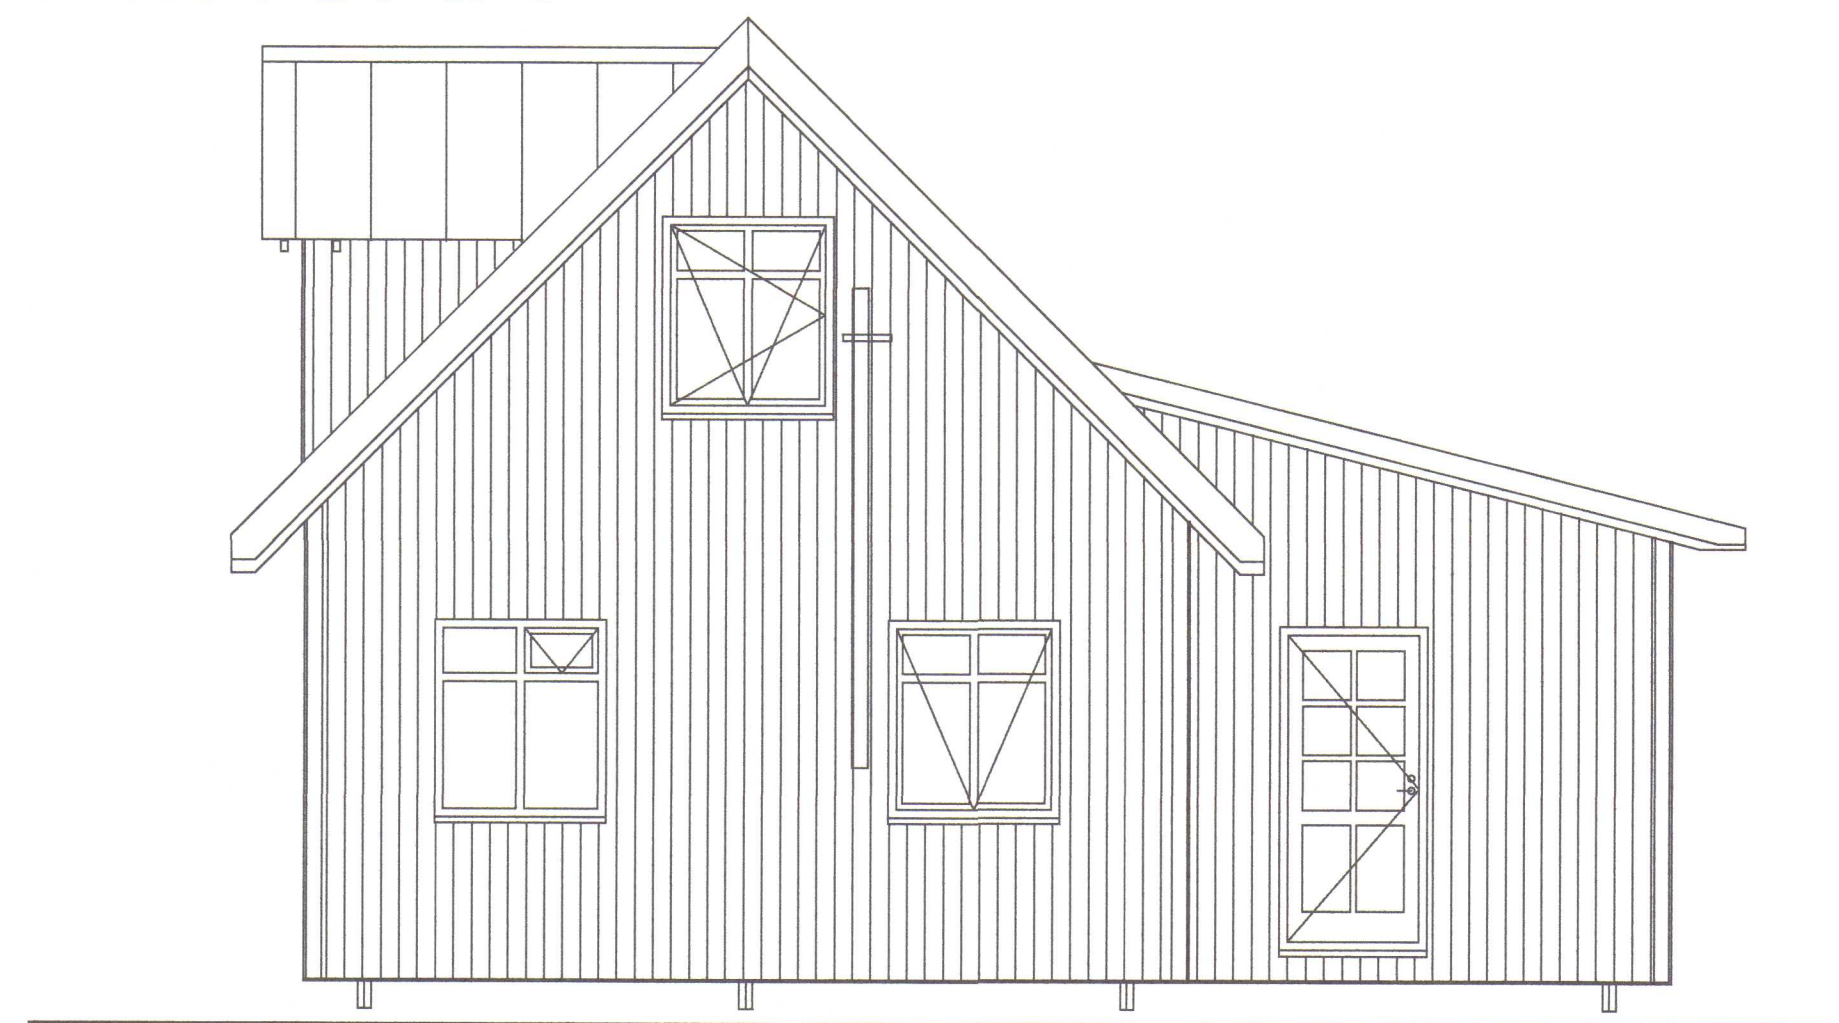


# Ás Biskupstungum

## RAFLAGNATEIKNINGAR

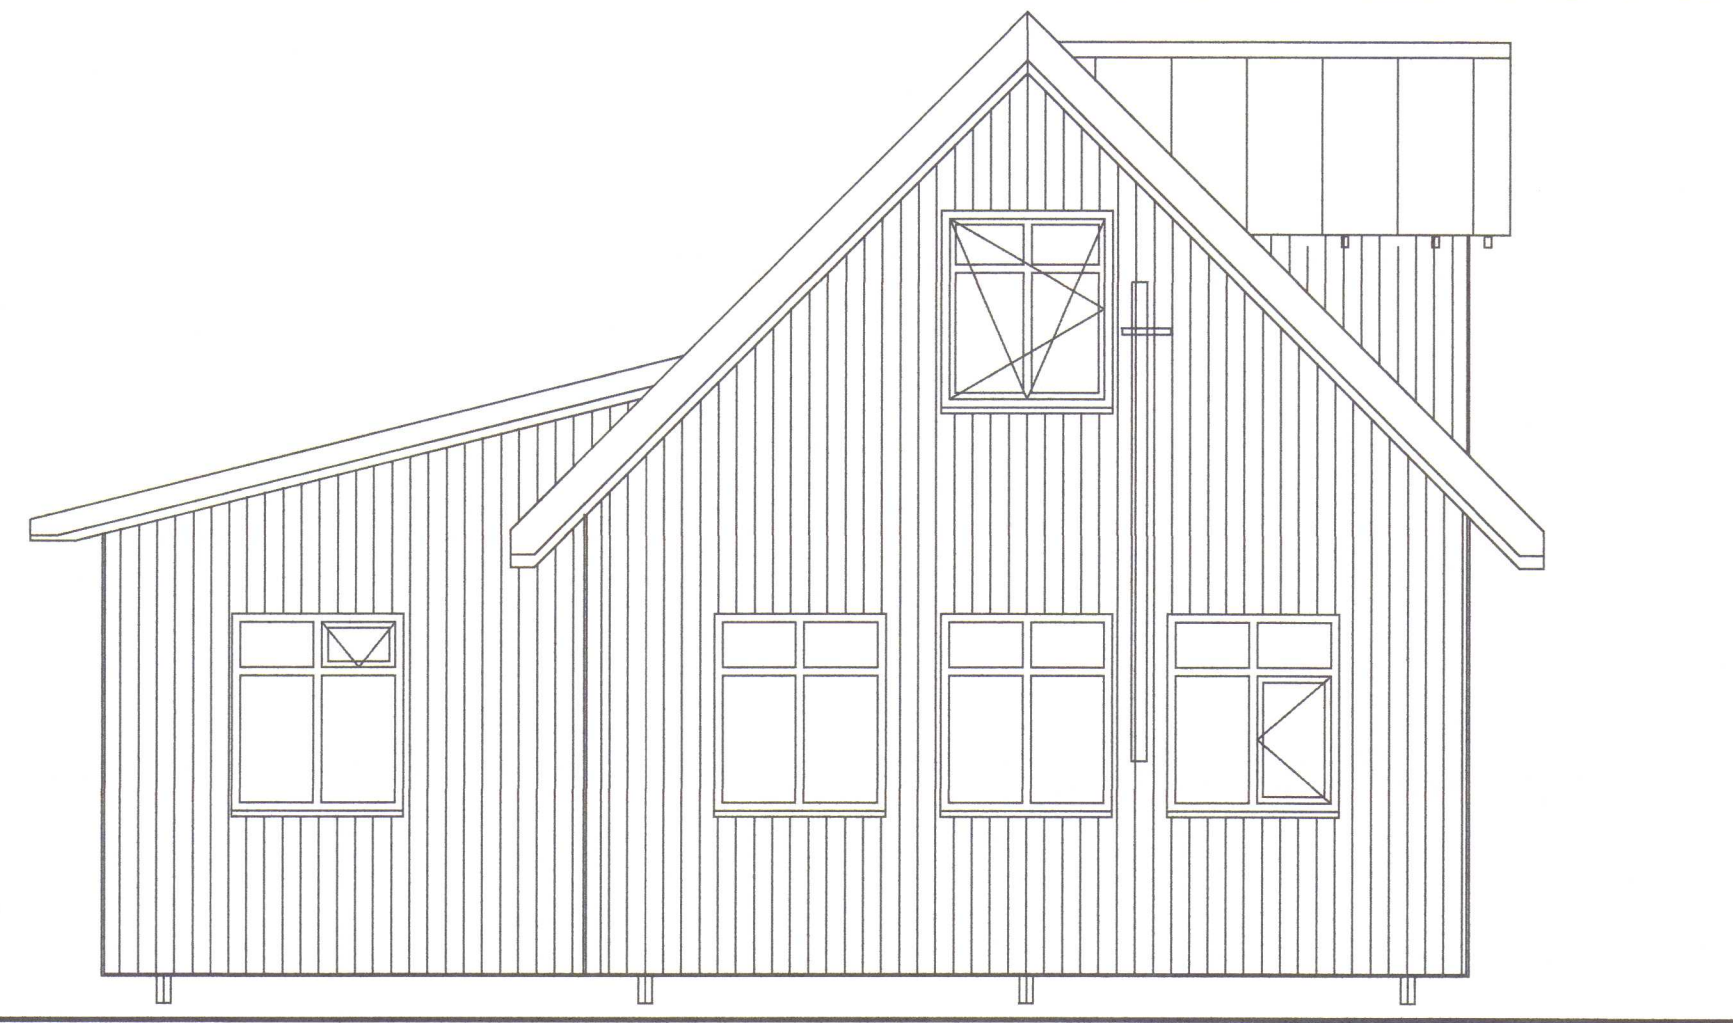

### TEIKNINGASKRÁ

- NR. 0 RAFLÖGN FORSÍÐA
- NR. 1 RAFLÖGN SNIÐ OG SKÝRINGAR
- NR. 2 RAFLÖGN LÁGSPENNULAGNIR
- NR. 3 RAFLÖGN LAMPAPLAN
- NR. 4 RAFLÖGN OFNAR
- NR. 5 RAFLÖGN OFNALAGNIR
- NR. 6 RAFLÖGN EINLÍNUMYND
- NR. 7 RAFLÖGN AFSTÖÐUMYND OG EINLÍNUMYND

Blaðstærð - A2  
ÚTPRENTAD: 14.5.2020 16:31:40  
SÍÐAST VISTAD: 14.5.2020 16:24:38  
VERKNÚMÉR: 2311-2020-008  
TÖLVUNAFN: F:\OD\Verk\Einholt\Teikningar\Raflögn 20 05-2311.dwg



RAFLAGNATEIKNINGAR  
ÞÓR STEFÁNSSON RAFIÐNFRÆÐINGUR  
EYRAVEGI 32 SELFOSSI SÍMAR 482 3480 & 897 8718 FAX 482 3366  
HEIMASÍMI 482 2726 KENNITALA: 211261-3749, netfang:rafteikn@gmail.com

Mái 2020