


Grunnmynd

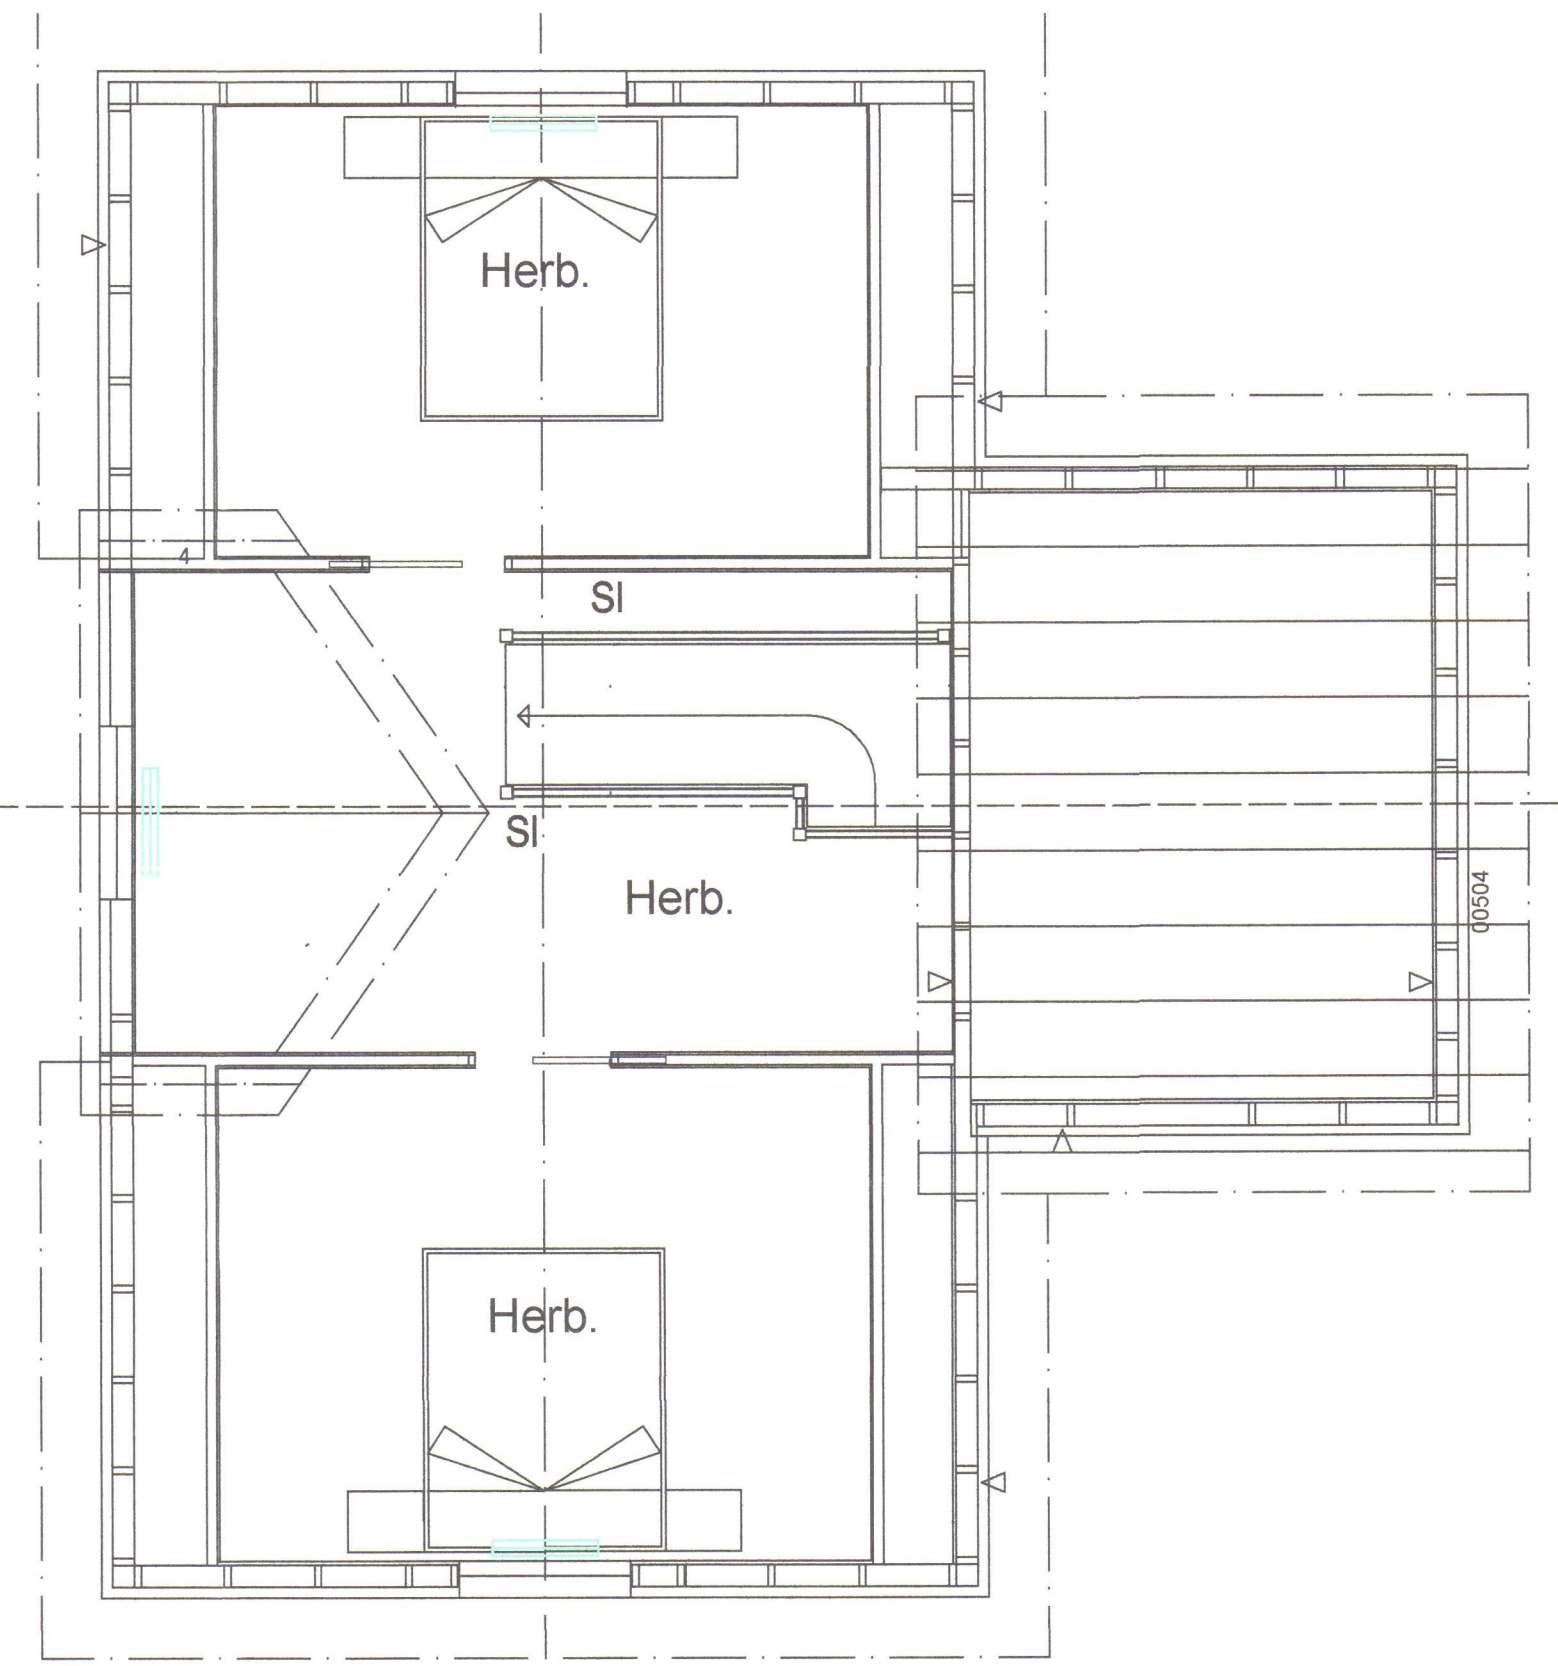

Grunnmynd rishæð

HÖNNUÐUR:
 Þór Stefánsson
 YFIRFARIÐ:
 Þór Stefánsson
 SAMÞYKKT: *Stefán Stefánsson* KT:
 BREYTINGAR:

Blaðstærð - A2
 VERKHEITI
 Íbúðarhús
 Ás
 Biskupstungum

VERKHLUTI. 2020 898
 Ofnar

Mkv: 1:50



RAFLAGNATEIKNINGAR
 ÞÓR STEFÁNSSON RAFIDNFRÆÐINGUR
 EYRAVEGI 32 SELFOSSI SÍMAR 482 3488 & 897 8718
 NETFANG: rafteikn@gmail.com FAX 482 3366

ÁRITUN AÐALHÖNNUÐAR

ÚTPRENTAÐ: 15.5.2020 09:35:04
 SÍÐAST VISTAÐ: 14.5.2020 16:47:55
 TÖLVUNAFN: Raflögn 20 05-2311.dwg
 SLÖÐ: F:\0D\Verk\Einholt\Teikningar
 VERKNÚMUR: 2311-2020-008 BLAÐ: 4 af 7
 DAGSETNING: 10 maí 2020