


Grunnmynd

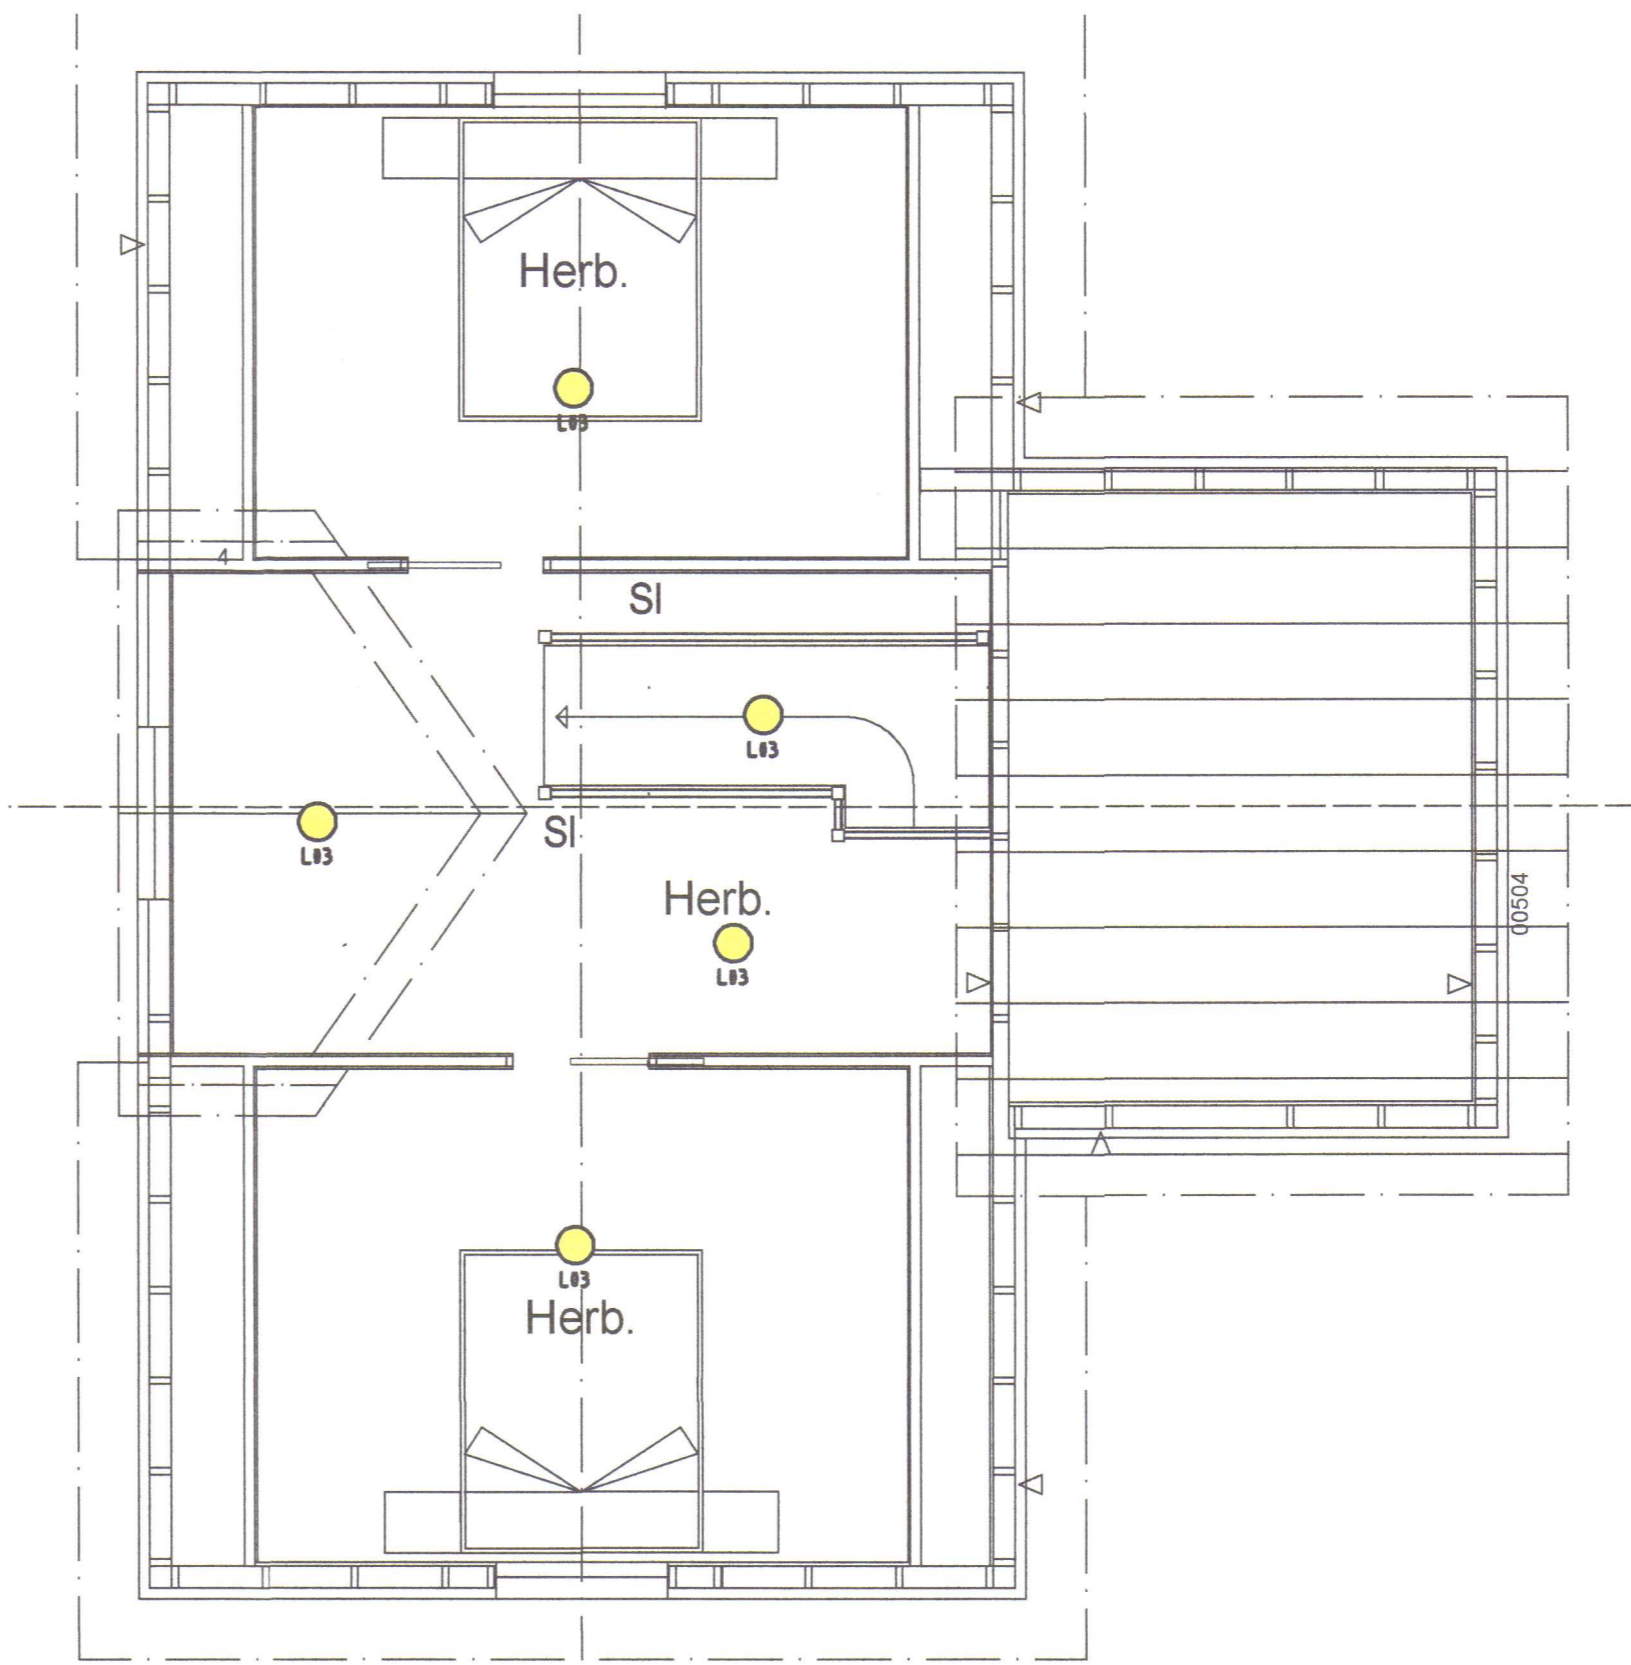

Grunnmynd rishæð

HÖNNUÐUR:  
 Þór Stefánsson  
 YFIRFARIÐ:  
 Þór Stefánsson  
 SAMÞYKKT: *Þór Stefánsson* KT:  
 Breytingar:

Blaðstærð - A2  
 VERKHEITL.  
 Íbúðarhús  
 Ás  
 Biskupstungum  
 VERKHLUTI.  
 Lampaplan 2020 899  
 Mkv: 1:50



RAFLAGNATEIKNINGAR  
 ÞÓR STEFÁNSSON RAFIÐNFRÆÐINGUR  
 EYRAVEGI 32 SELFOSSI SÍMAR 482 3480 & 897 8718  
 NETFANG: raftekn@gmail.com FAX 482 3366

ÁRITUN AÐALHÖNNUÐAR  
 ÚTPRENTAÐ: 14.5.2020 16:41:41  
 SÍÐAST VISTAÐ: 14.5.2020 16:24:38  
 TÖLVUNAFN: Rafloagn 20 05-2311.dwg  
 SLÓÐ: F:\0D\Verk\Einholt\Teikningar  
 VERKNÚMÉR: 2311-2020-008 BLAÐ: 3 af 7  
 DAGSETNING: 10 maí 2020