


Umhverfis- og tæknisvið Uppsveita
Samþykkt
 04. des. 2019
David Þórunnsson
 Byggingarfulltrúi

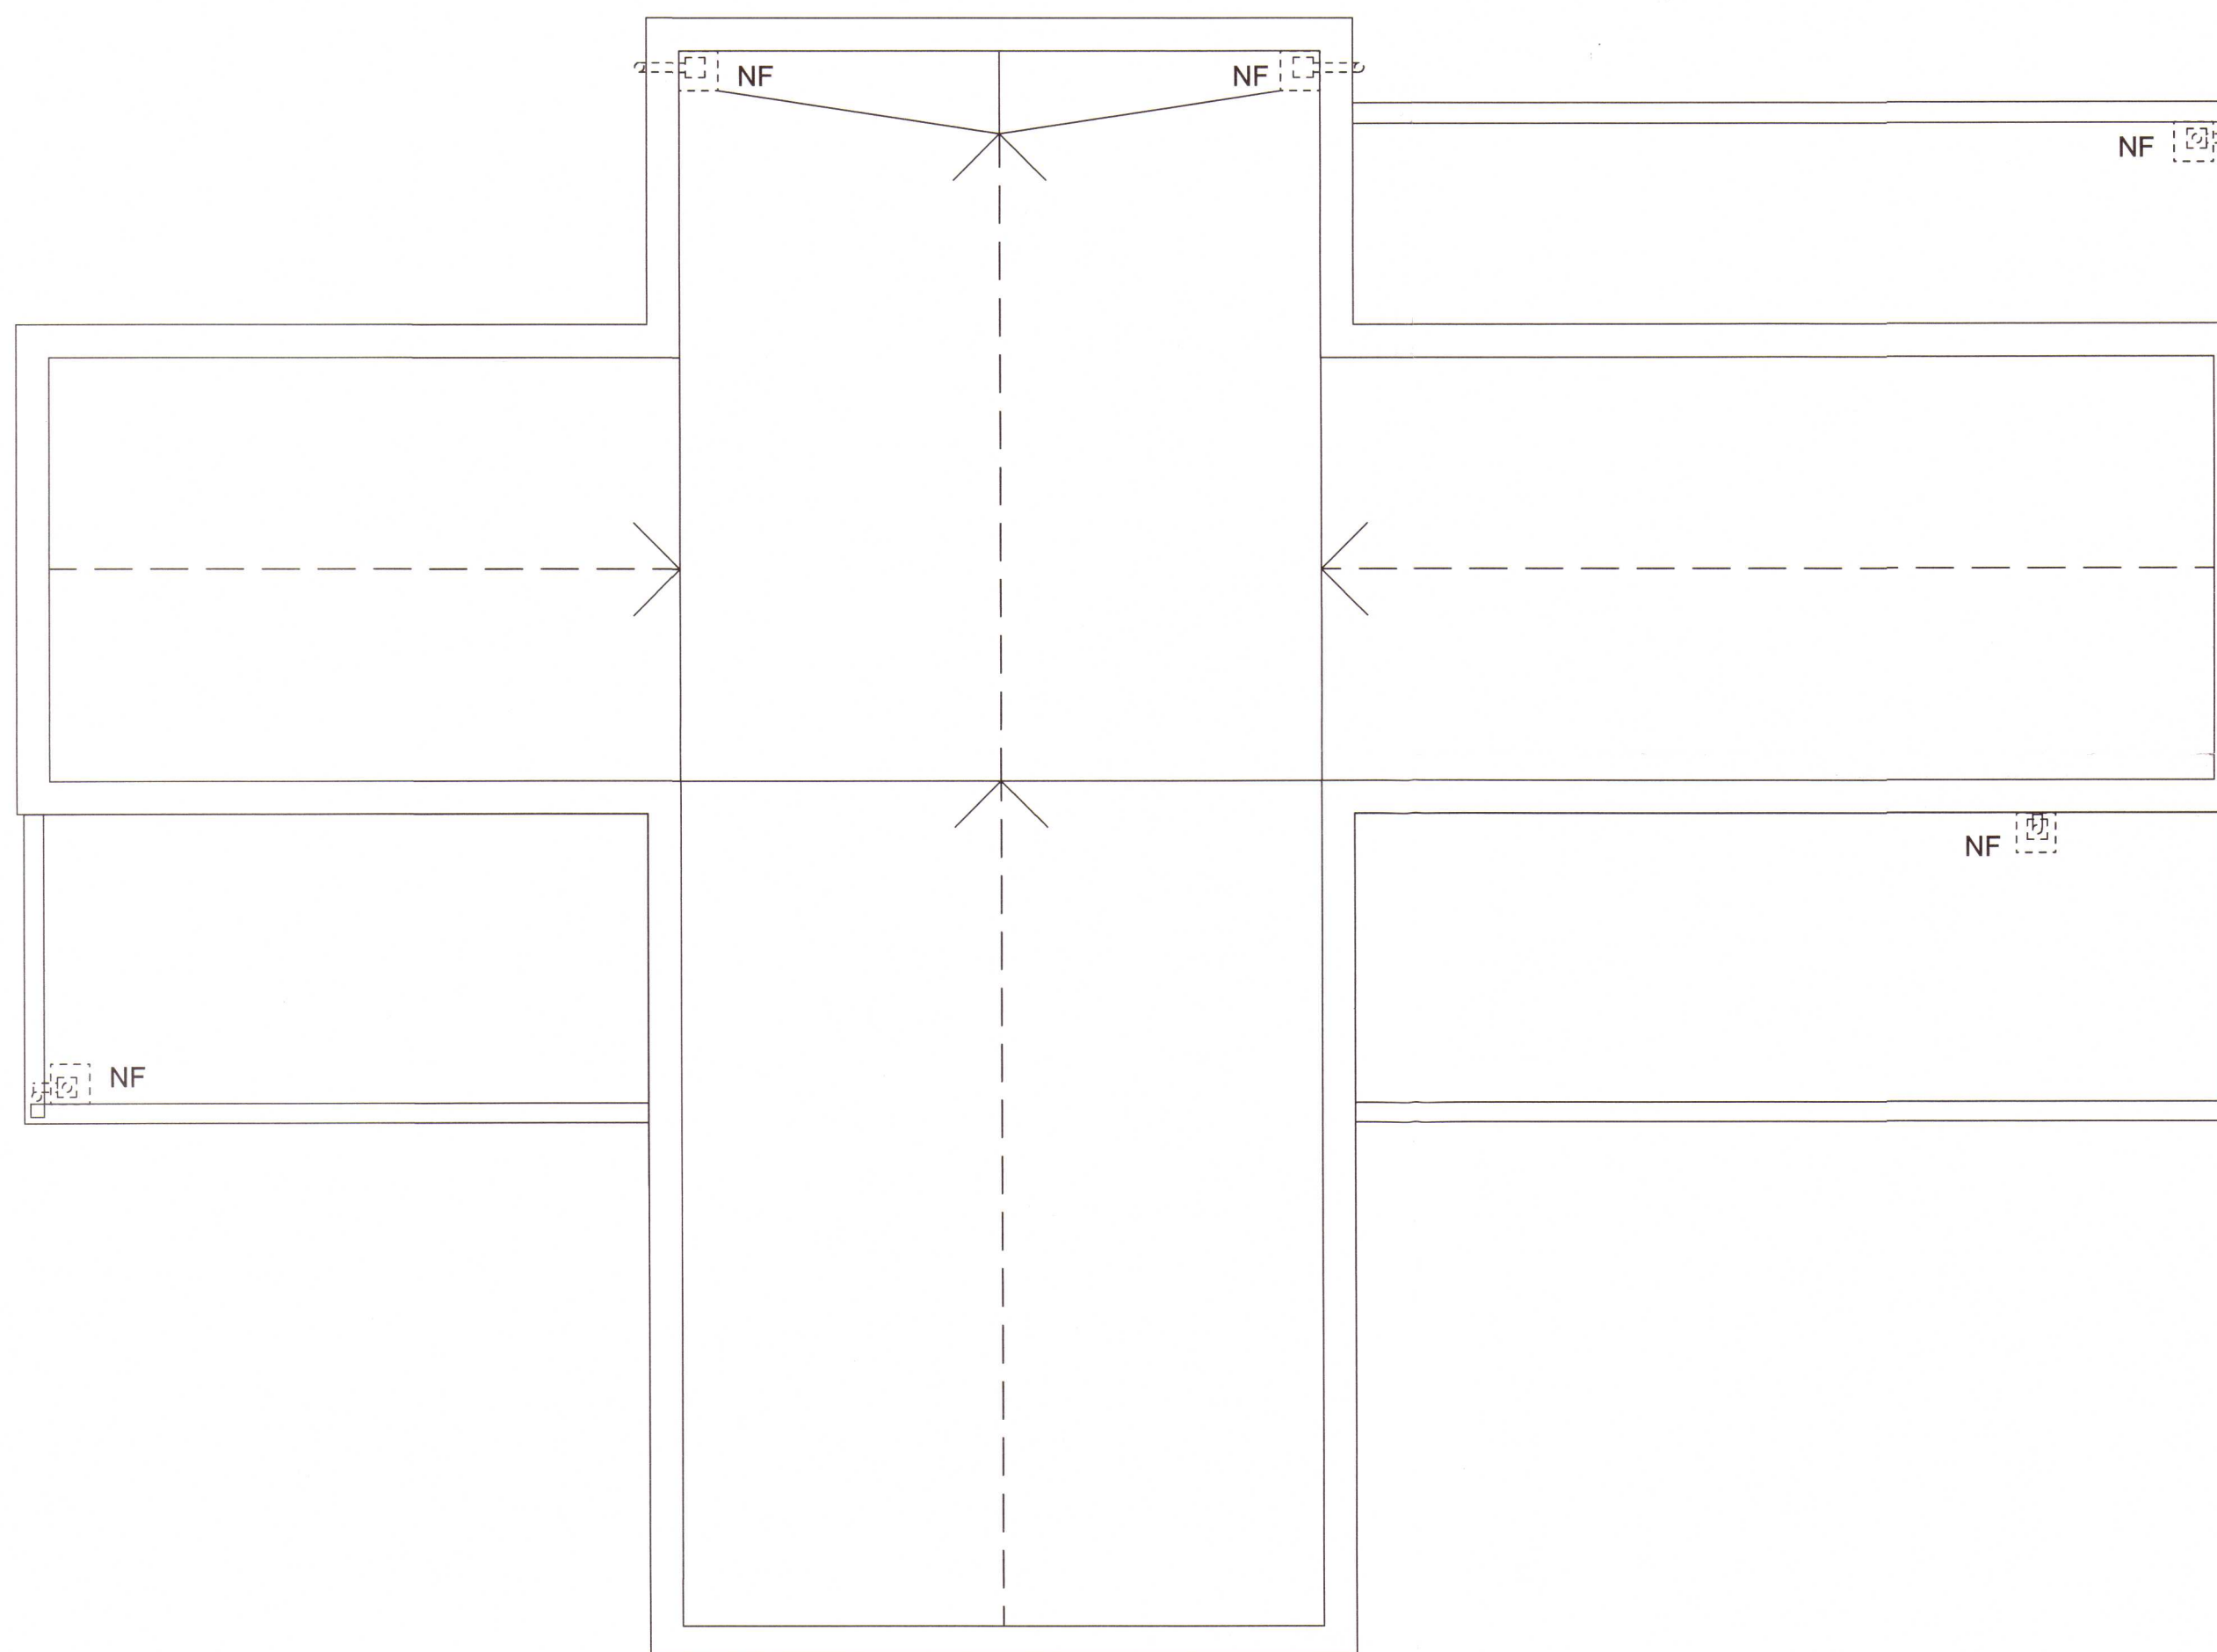

ÚTGÁFA | TEIKNAD | YFRIFARID | DAGS
 BREYTINGAR

2020 9

ASK ARKITEKTAR EHF
 GEIRSGÖTU 9 101 REYKJAVÍK
 Sími 515 0300 FAX 515 0319
 www.ask.is

ÁRITUN ADALHÖNNUDAR

Valdimar Harðarson
 Valdimar Harðarson Arkitekt F.A.I. Kt. 050151-2559
 valdimar@ask.is



ASK
 ARKITEKTAR

VERKEFNI
Borgarás 4 - Biskupstungum

TEGUND TEIKNINGAR
Verkeiðningar
 HEITI TEIKNINGAR
Þakplan niðurföll

MKV. I A2
 1:50@A2
 HANNAÐ
 VH
 TEIKNAD
 VH
 YFRIF.
 VH
 DAGS.
 29.10.2019

VERK NR. 1902 | AUKENNI - NÚMÉR TEIKNINGAR 20-04 | ÚTGÁFA