
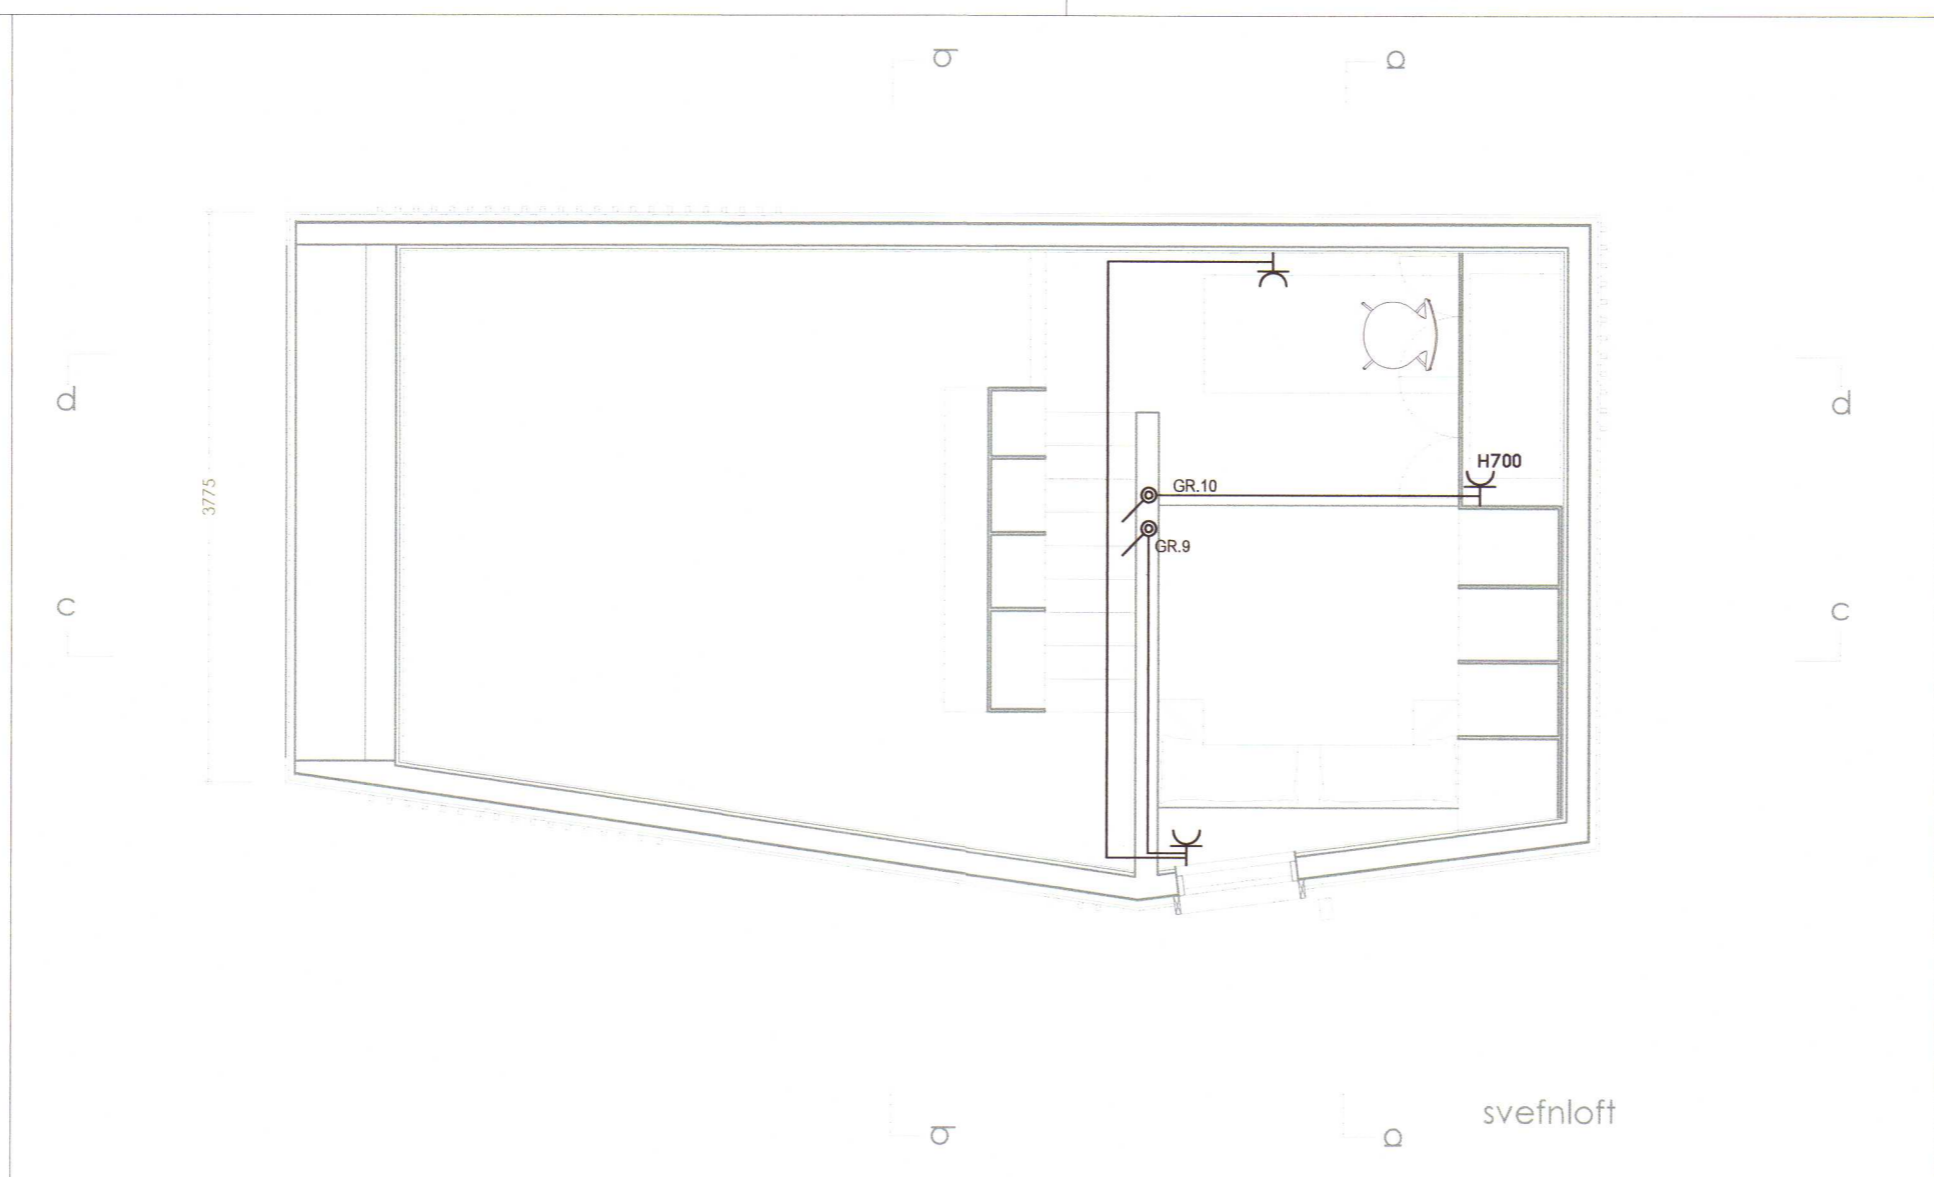


Umhverfis- og tæknisvið Uppsveita
Yfirfarið
 27 MAY 2020
Sigurður Á Pétursson
 Byggingarfulltrúi

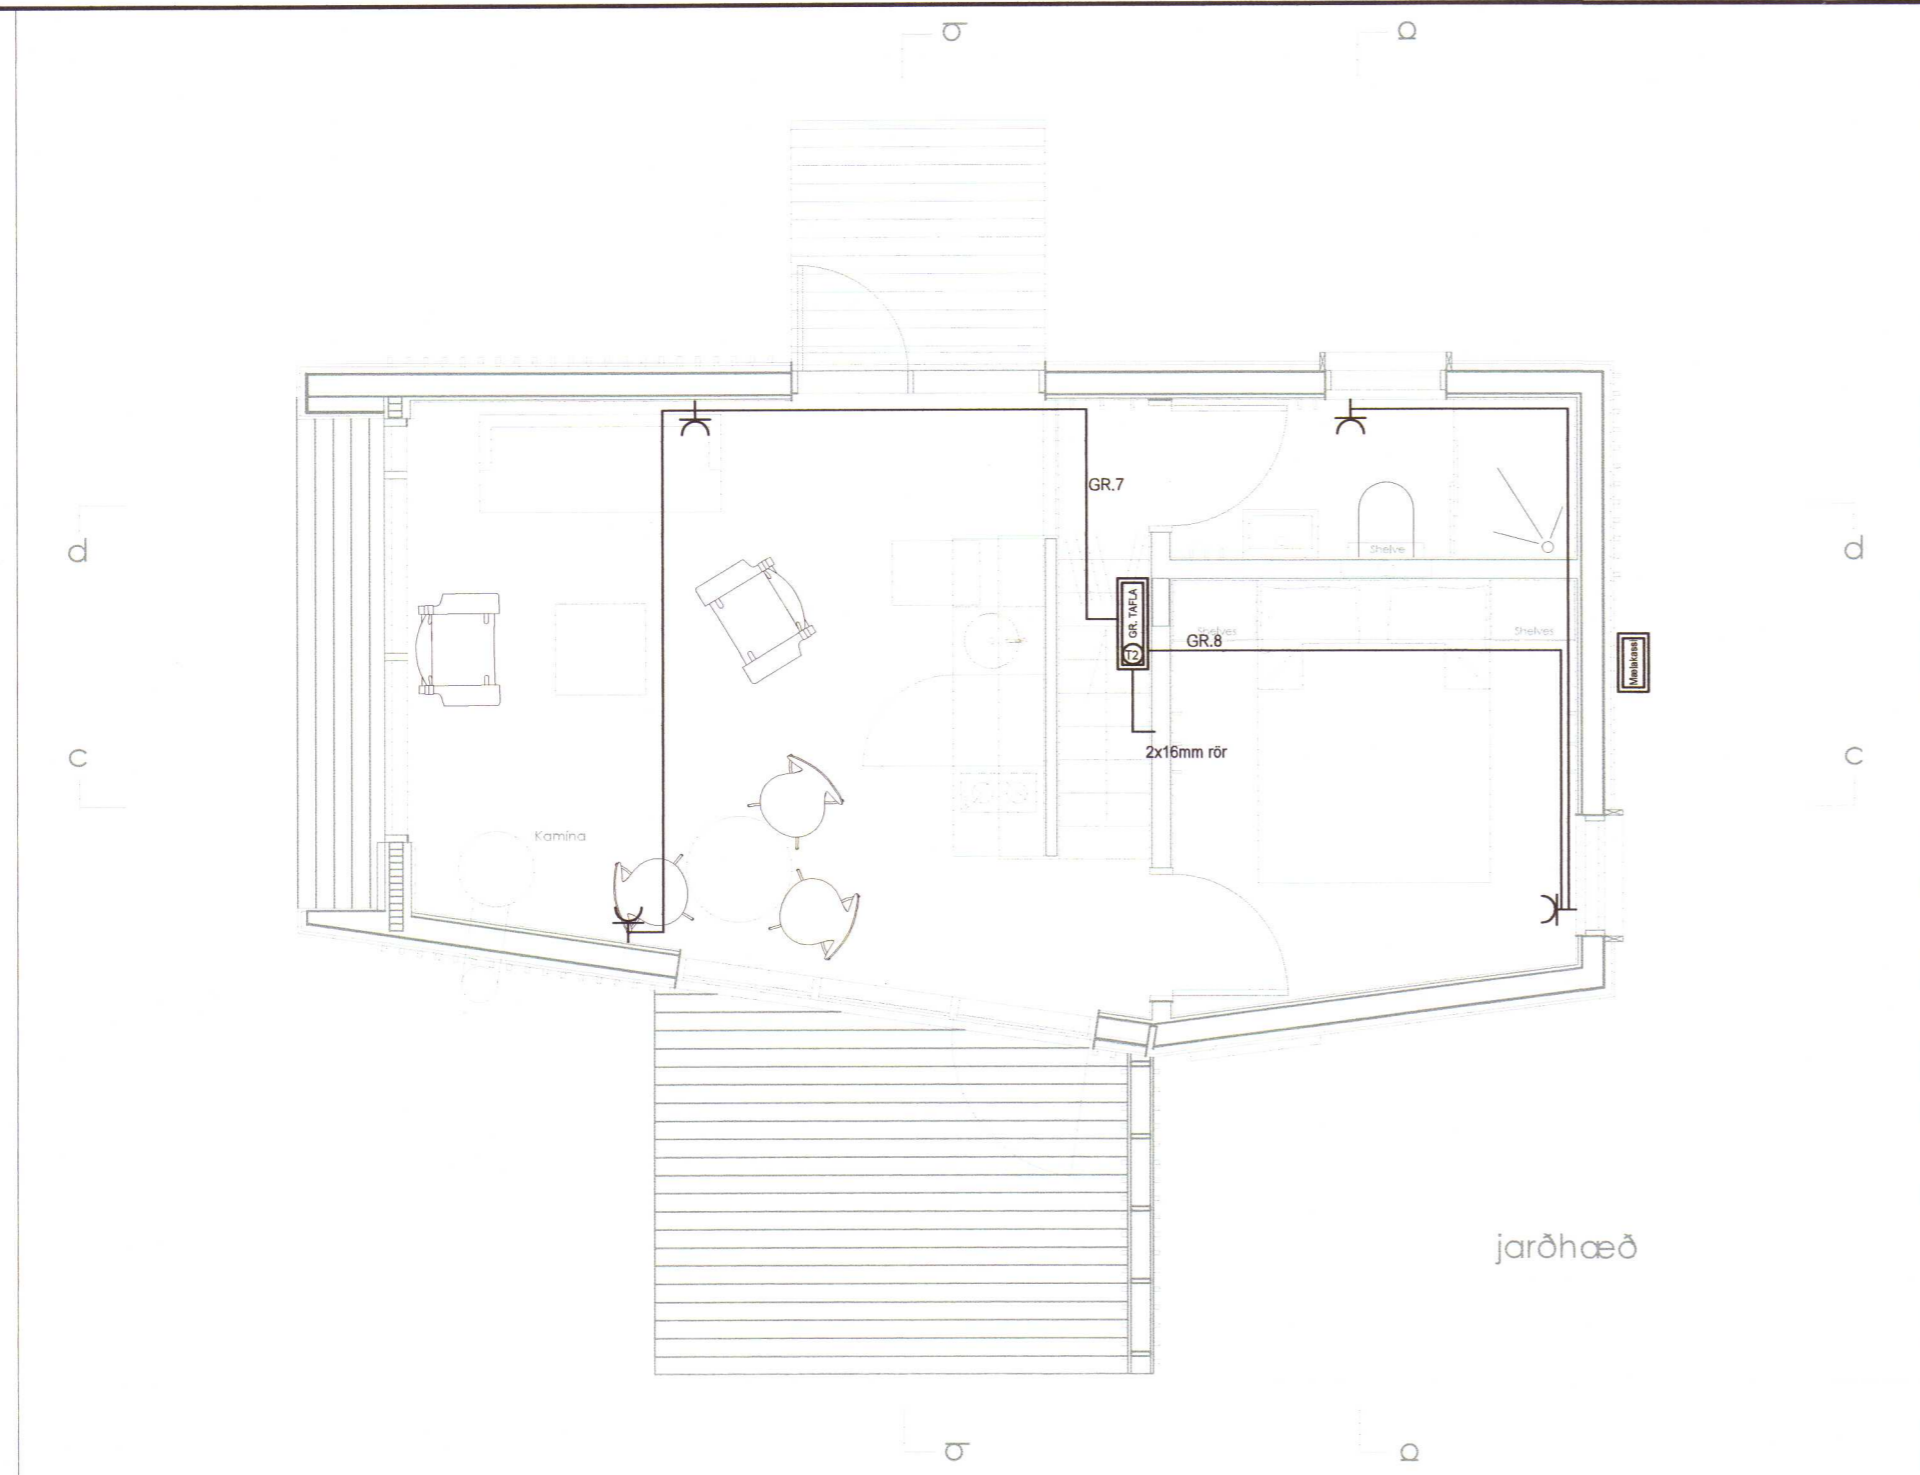

⊕	Jarðtenging
⚡	Tvöfaldur tengill
⚡	Einfaldur tengill
⚡	Rofi og tengill í sömu hæð (1100 mm)
⚡	Rofi
⚡	Samrofi
⚡	Tvöfaldur rofi
⚡	Krossrofi
⊙	Þrýsti-rofi/dimmer
⊕	Tengill m/næturljósi
⊗	Veggljós
⊗	Loftljós
⊕	Hátalaratengill
⊕	Símatengill
⊕	Loftnetstengill
⊕	Hreyfiskynjari
■	Tafla / mælakassi
⊕	Reyfskynjari
⊕	Bjalla
⊕	Handboði
⊕	Rör upp á næstu hæð
⊕	Rör niður á næstu hæð
⊕	Rör gegnum hæð
◆	Halogenljós í lofti
■	Halogenljós í lofti
α	Halogenljós í vegg

2020 929

INNTAKSRÖR SKULU VERA 70 cm. UNDIR ENDANLEGU YFIRBORDI
 INNTAKSRÖR VEITU Ø 50 mm + Ø 32 mm FYRIR LÖÐARLÝSINGU
 INNTAKSRÖR FYRIR SÍMA Ø 50 mm
 INNTAKSRÖR LEGGIST AÐ LÖÐARMÖRKUM
 HEIMTAUG RAFVEITU 400V / 230 V, 3 x 50 A

Breytingar:	Undirskrift aðalhönnuðar:	Verkefni:	Heiti tekiingar:	Rafhönnun & ráðgjöf ehf
D		Ásabrekka	Raflagnir	Birkigrund 20 Sími: 664 0047
C		Gnúpverjahrepp	Lágspenna ofnalagnir	800 Selfoss Tölvupóstur: siggi@ror.is
B				
A				
Dags:	Breyting:	Undirskrift raflagnahönnuðar:	Teikning nr.:	Verkefni nr.:
		<i>Sigurður Á Pétursson</i>	3	2020-16
		Sigurður Á Pétursson kt.051177-4959	Útprintað:	Mælikvarði:
			11.3.2020	1:50
				Teiknað:
				S.Á.P
				Dags:
				Mars 2020
				Hannað:
				S.Á.P
				Jón Óskar Gíslason
				Rafvirkjameistari
				Rafmagnsiðnæðingur
				kt: 060765-5379
				Sigurður Ágúst Pétursson
				Rafmagnsiðnæðingur
				kt: 051177-4959

