

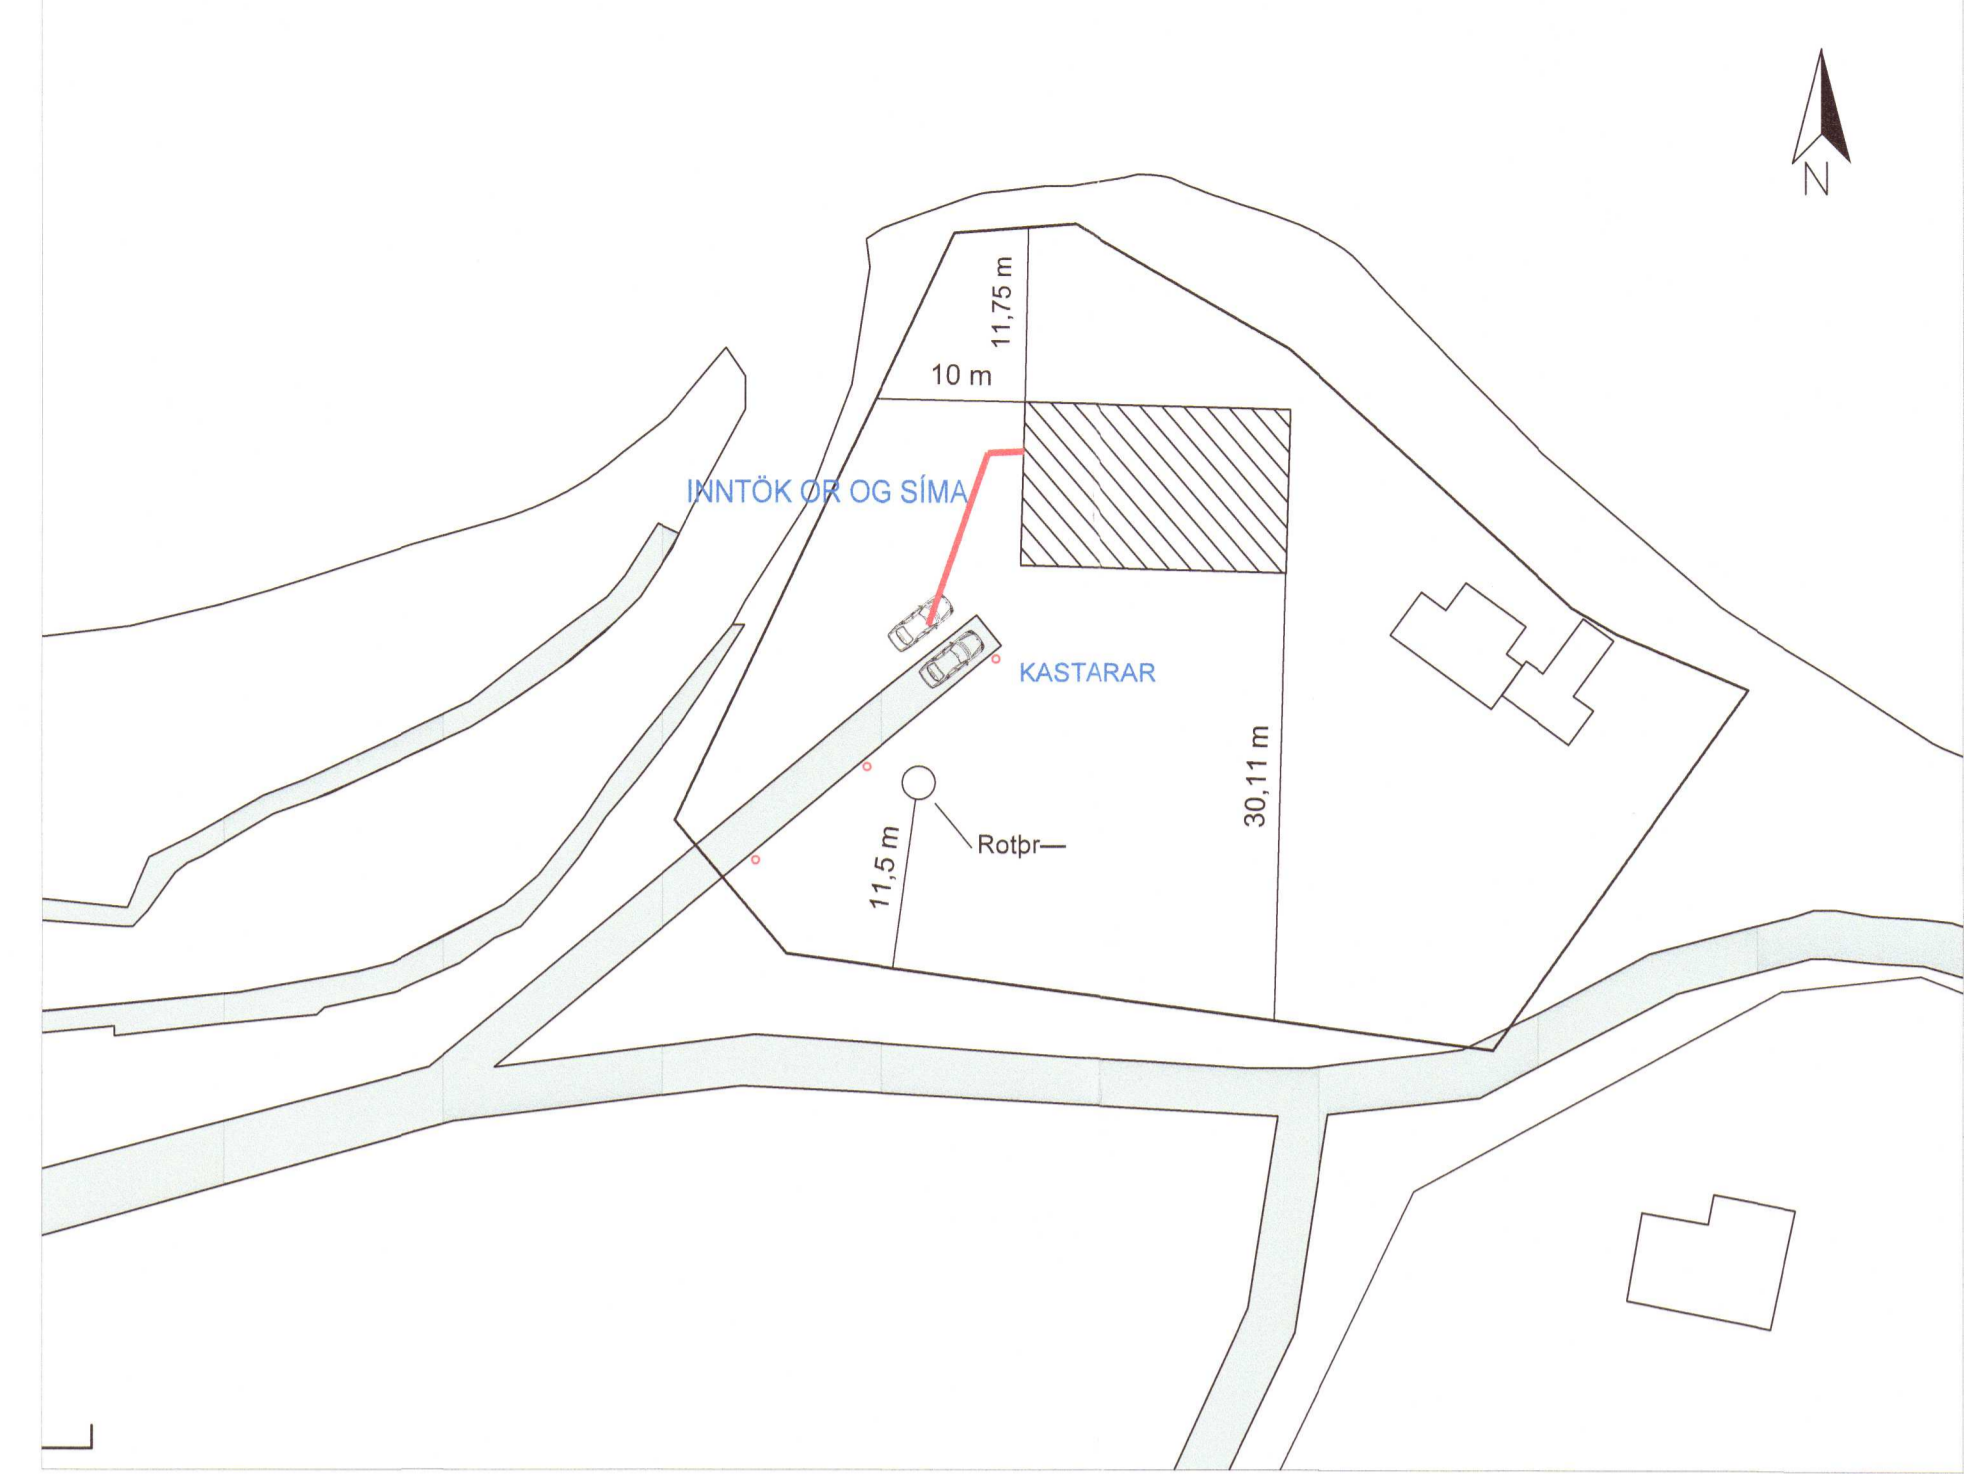


Umhverfis- og tæknisvið Uppsveita
Yfirfarið
 27 MAY 2020
Stefan P.
 Byggingarfulltrúi

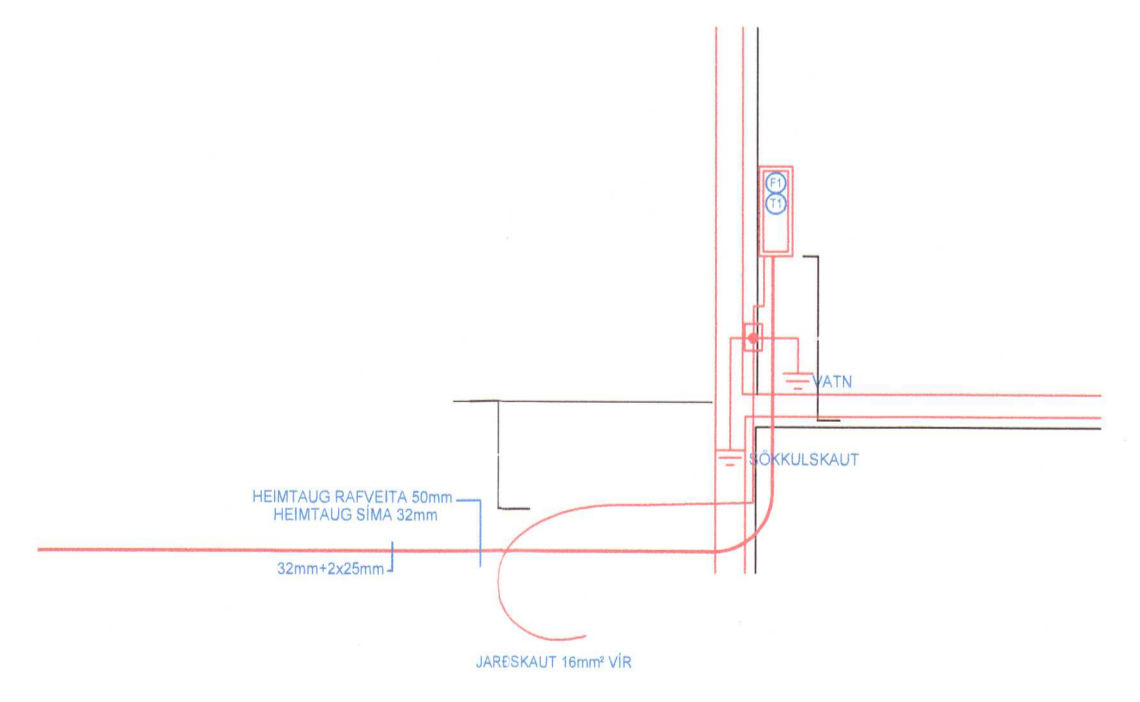


AFSTÖÐUMYND MKV. 1:500

ADALTAFLA

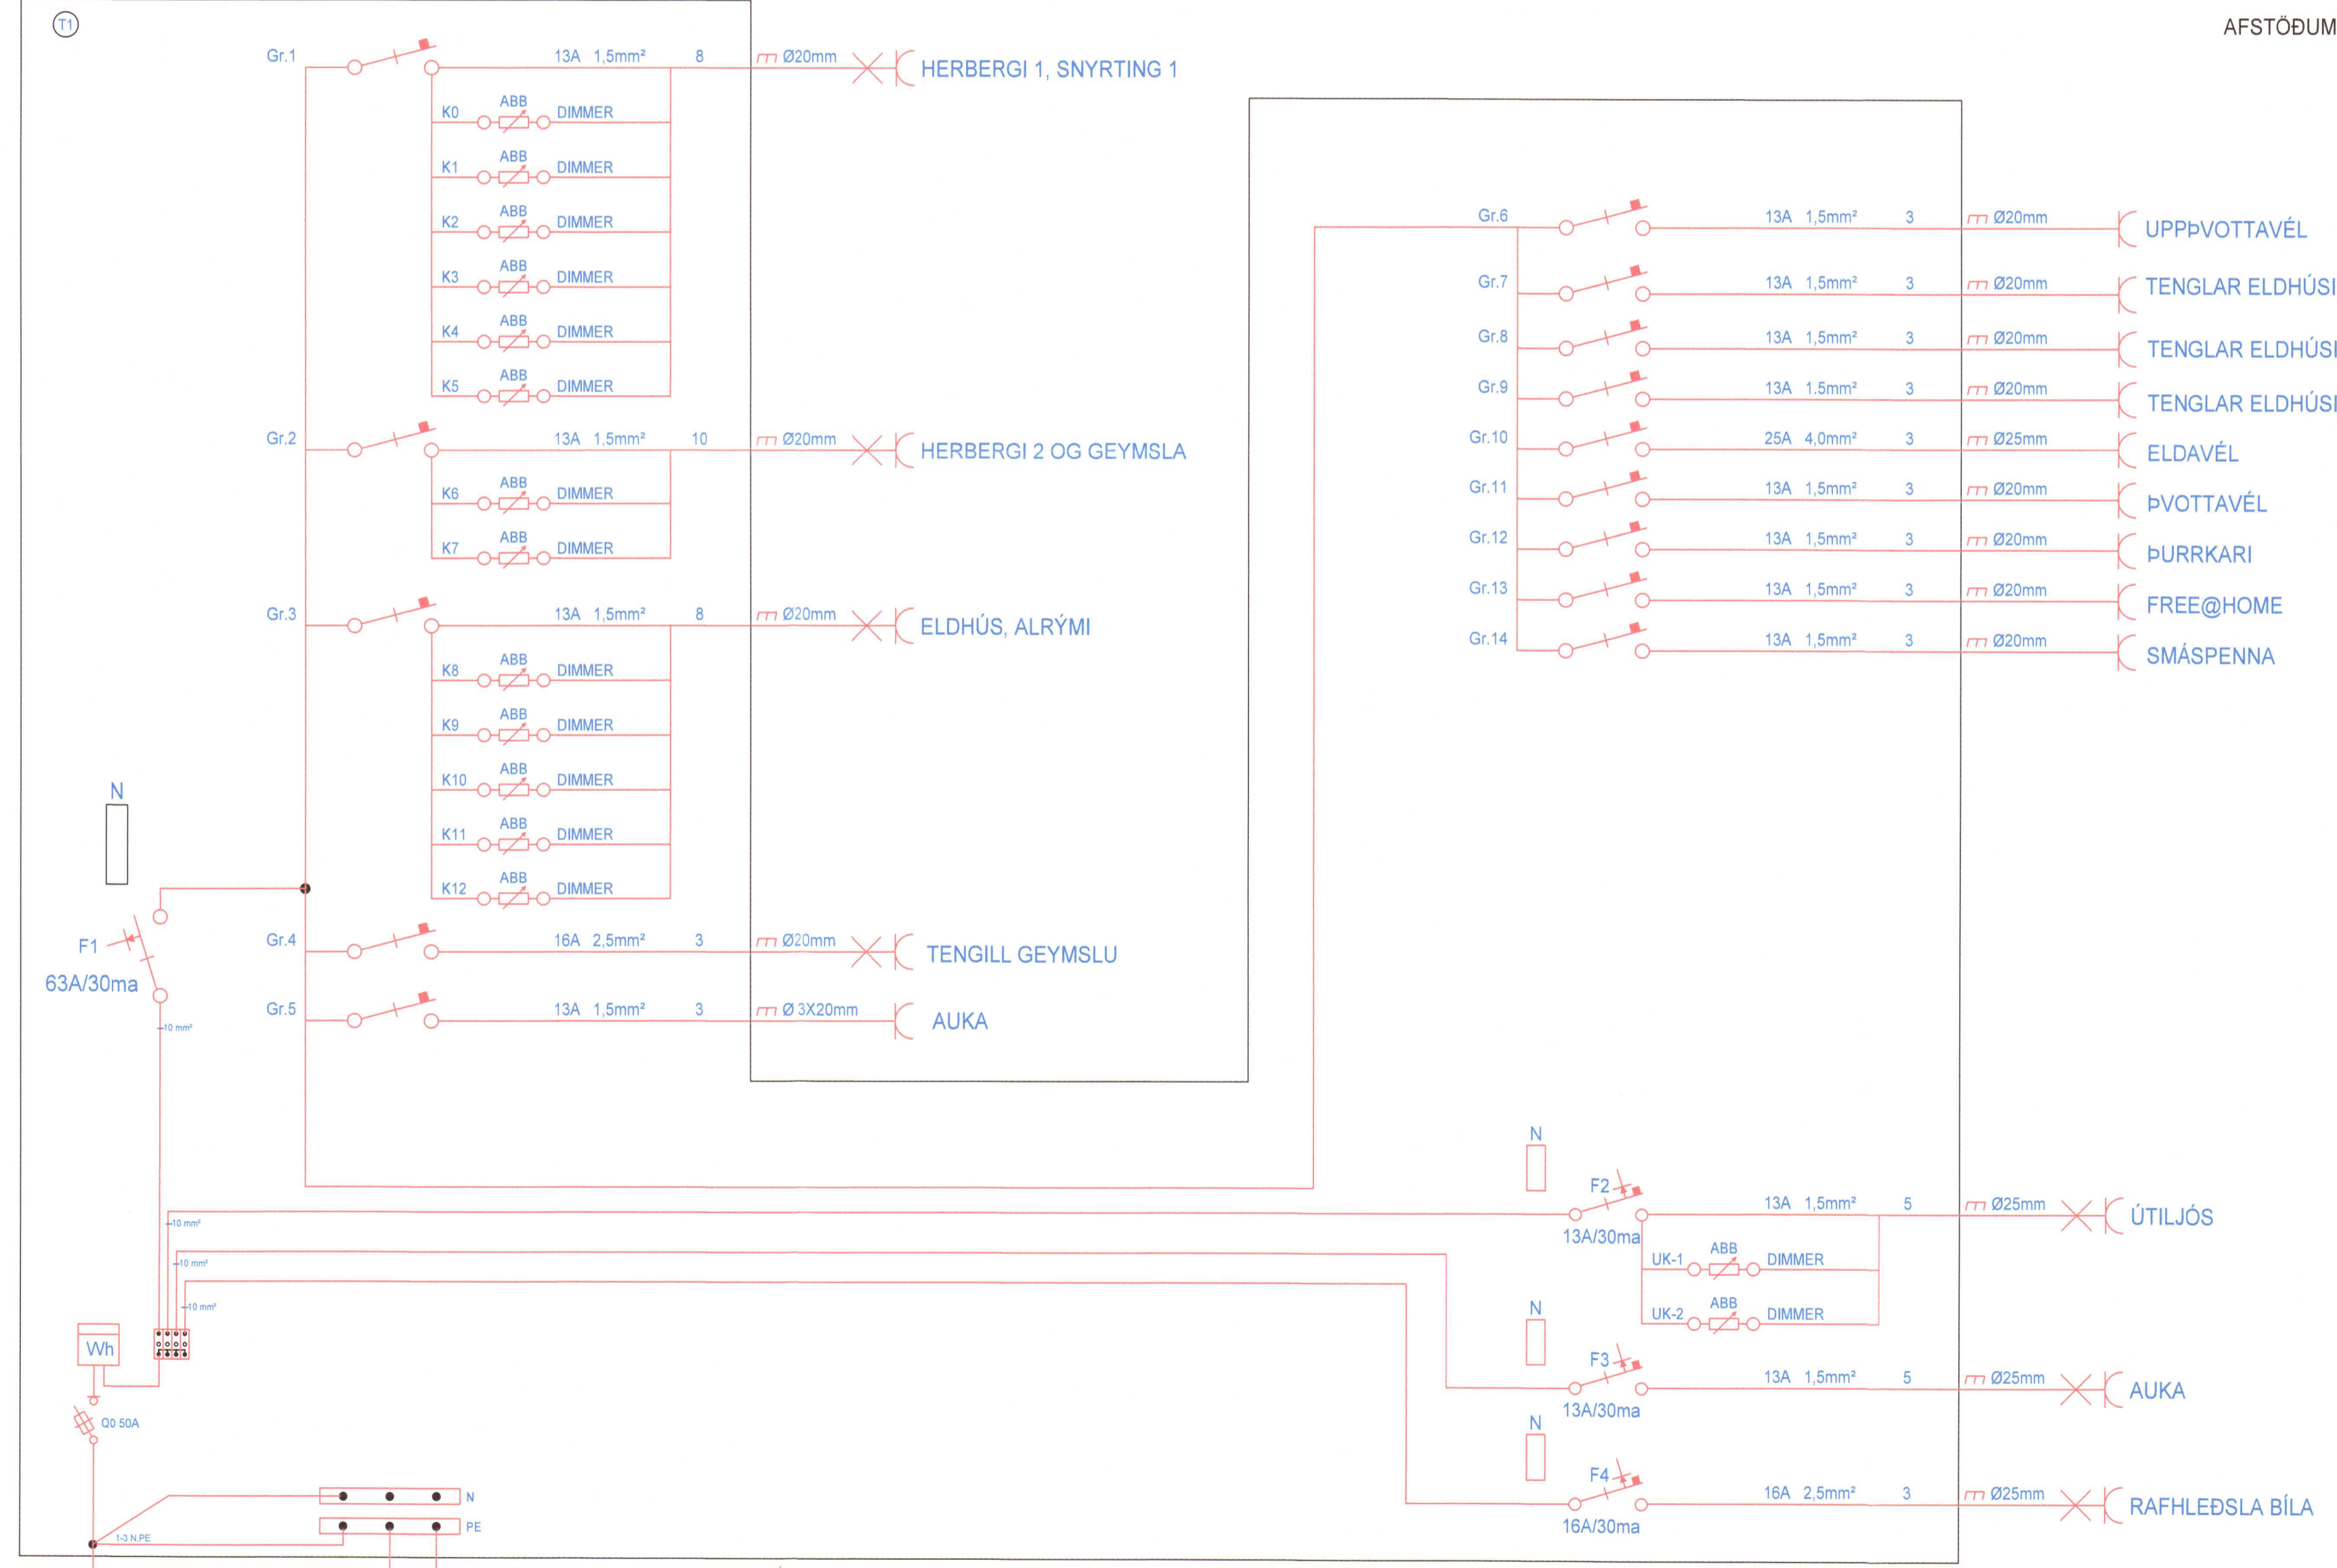

SNID A-A MKV. 1:50

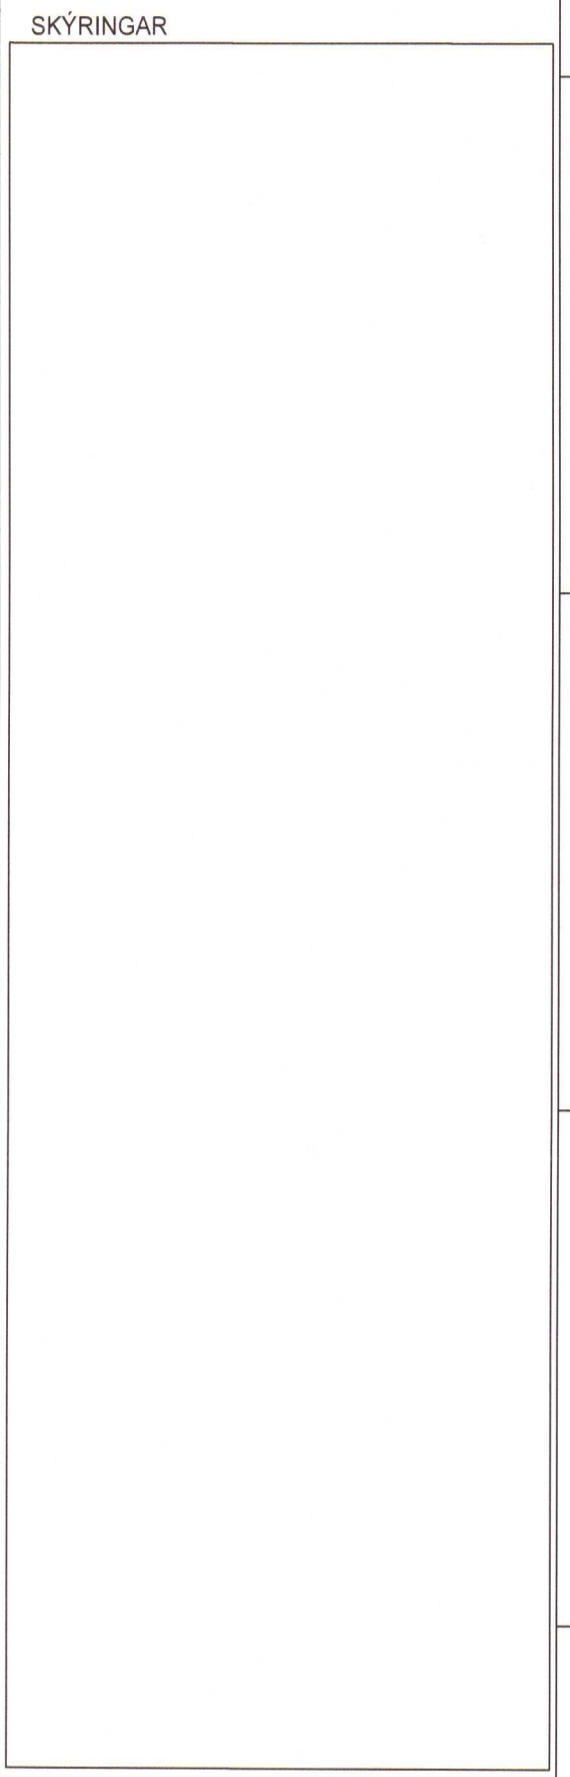

M.V.M.
 MANNVIRKJAMEISTARINN EHF
 Yfirfarið *Stefan P.*
 Hönnunarstjóri: Stefan P. Ingólfsson D10251-4359

"Í samræmi við samþykkt aðaluppdrætti"
 2020 936

Hönnunarstjóri

LX TEIKNISTOFA
 Skipholt 37, 105 Reykjavík, IS
 +354 568 9388
 www.lumex.is
Stefan P.
 HELGTR. ERIKSSON KT. 110159-2789

Hönnun: HKE
 Teiknað: GpP
 Yfirfarið: HKE

Verkefni: VILLINGAVATN

Dags.: 07.04.2020
 Mkv.: 1:50-1:500
 Töluheiti: GRVILLINGAVATN
 Verkhliut: T1, SNID OG AFSTÖÐUMYND
 RAFLAGNIR

Teikning blað: LX-RAF-04