


AFSTÖÐUMYND.1:500

Umhverfis- og tæknisvið Uppsveita
 Yfirfarið
 27 MAY 2020
 Stefán P. Ingólfsson
 Byggingarfulltrúi

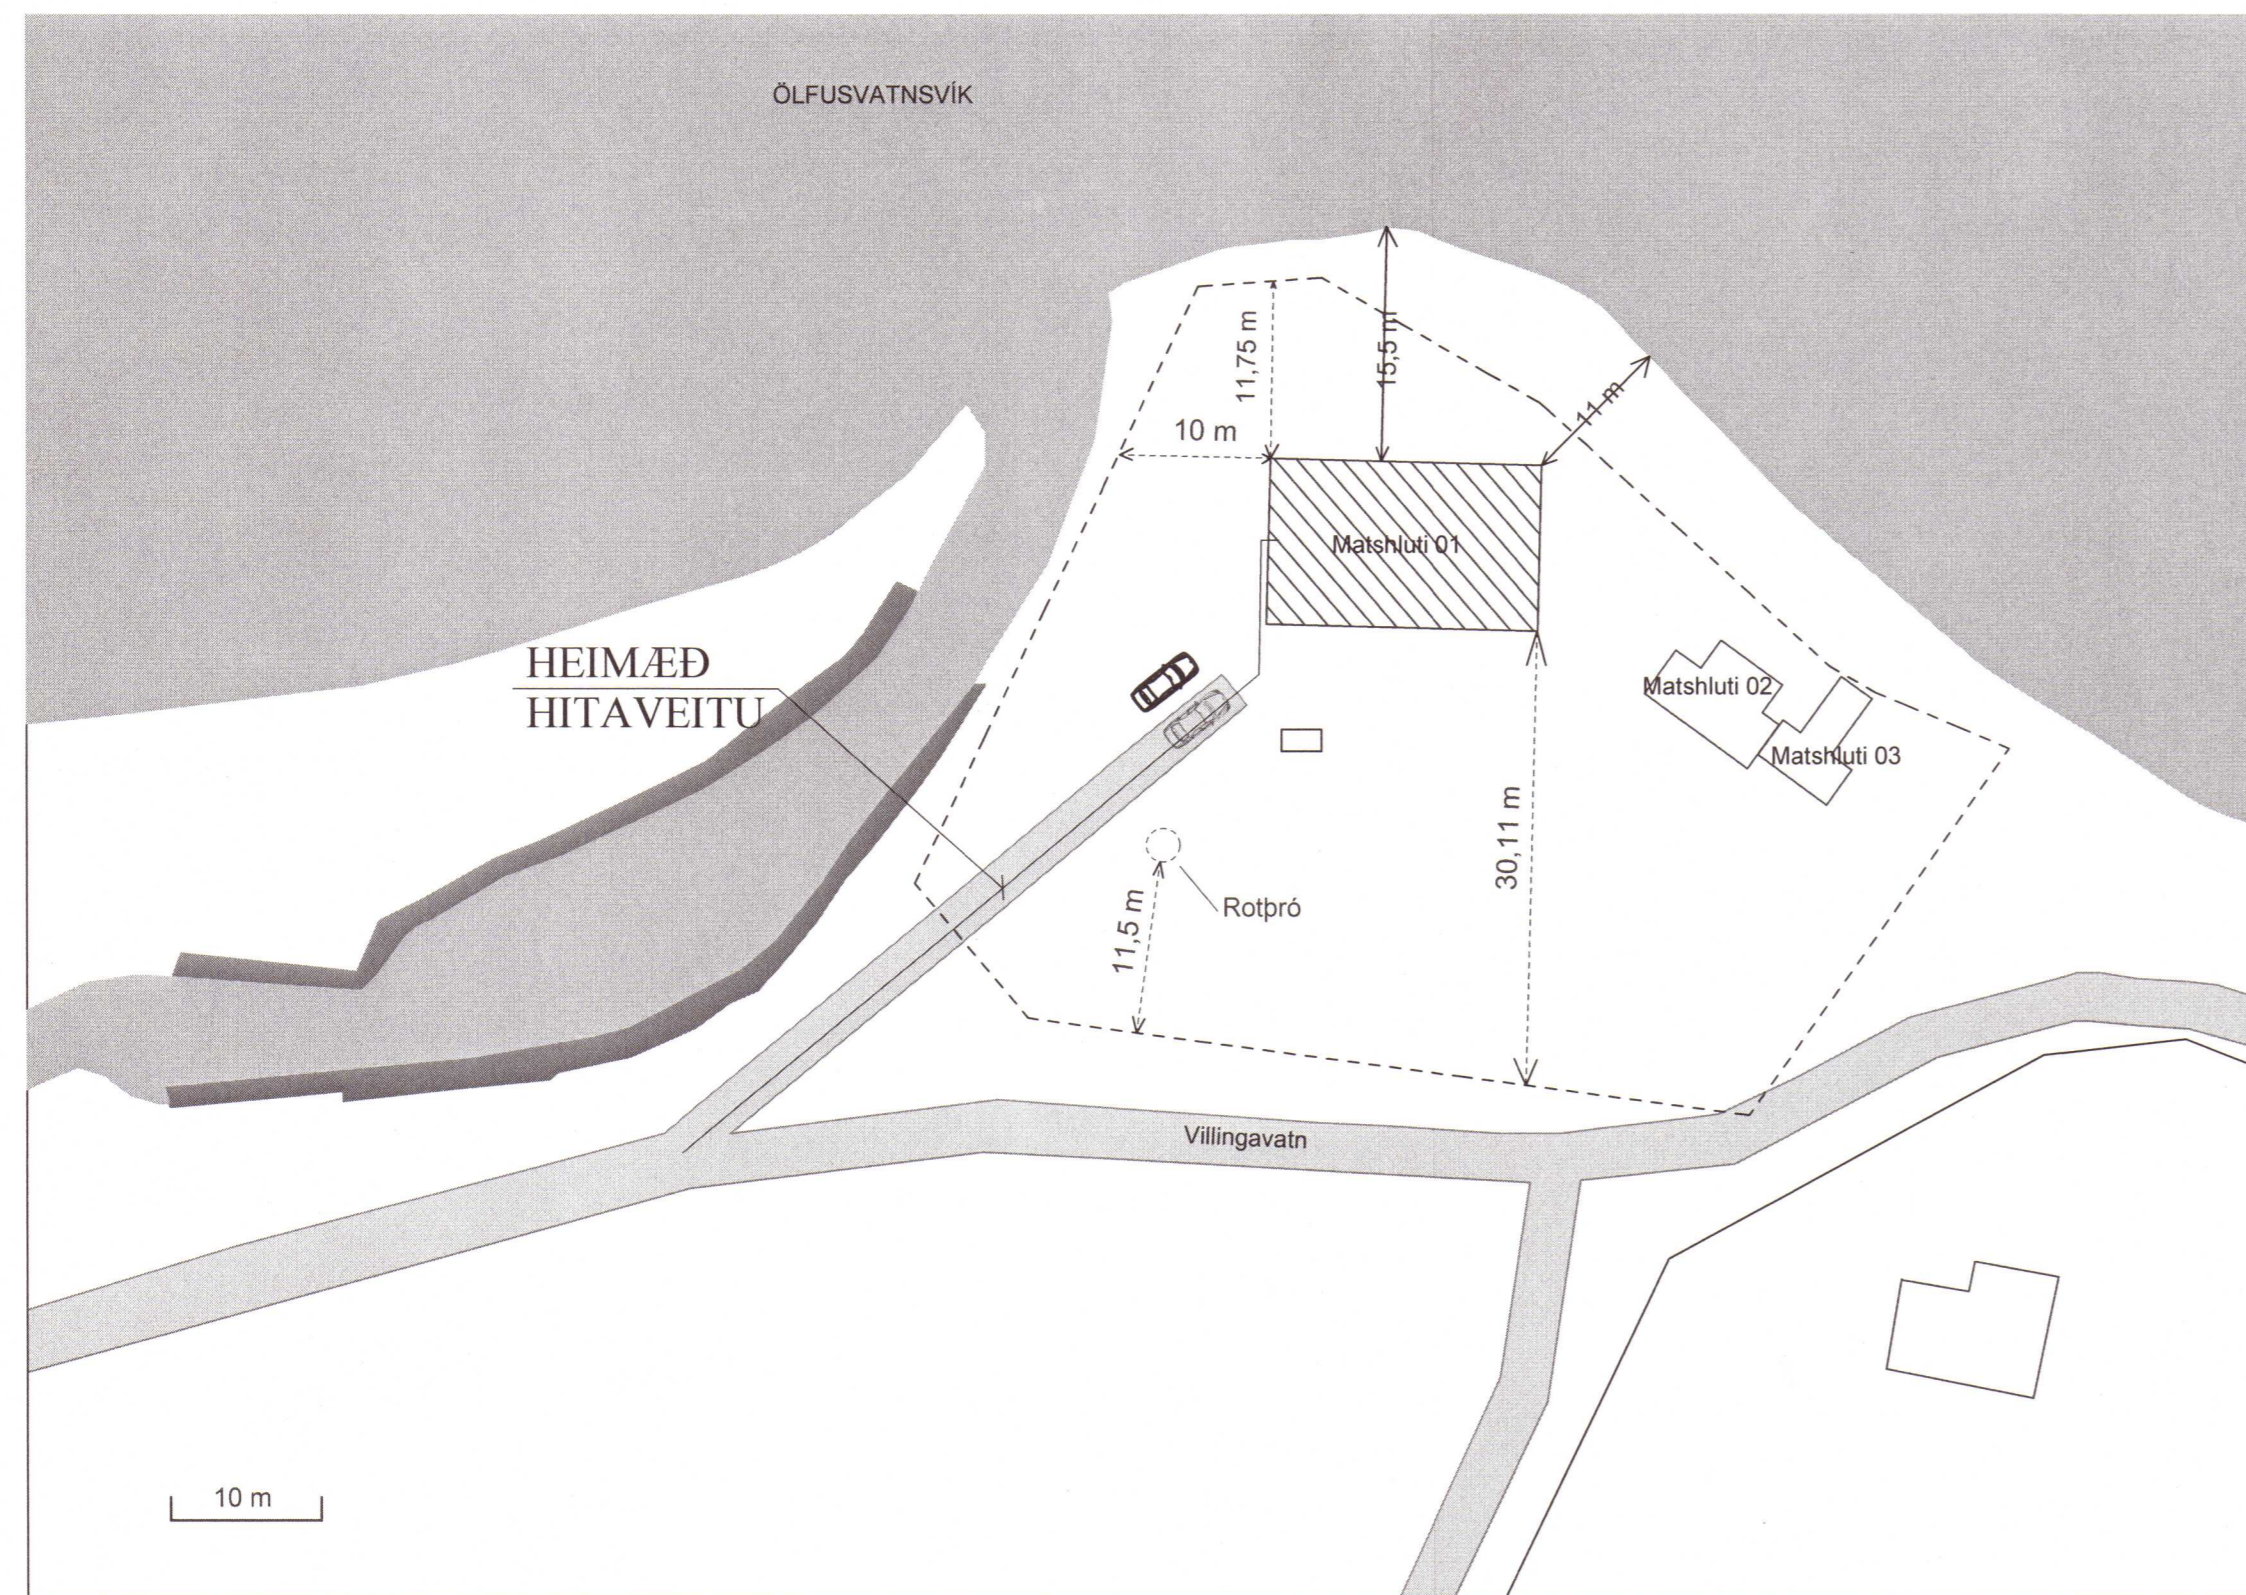

TAFLA YFIR TÖPPUNARSTAÐI:

Allir tappstaðir eru ø15 mm, nema annað sé tekið fram.

Tæki	Sk.st.	Fjöldi	Kalt	Heitt
Vatnssalerni	VS.	2	0,2	-
Handlaugar	HL	2	0,2	0,2
Stálvaskar	SV	1	0,2	0,2
Eldhúsvaskar	EV	1	0,2	0,2
Sturtubóð	SB	1	0,2	0,2
Þvottavélar	ÞV	1	0,2	0,2
Uppþvottavélar	UV	1	0,2	0,2
Garðkranar	G	1	0,3	0,3
Baðkór	B	-	-	-
Kranar m/slöngustút	Kr.	-	-	-
Alls:			1,7 l/s	1,5 l/s

Heimæð vatnsveitu: PL 032

JÓN KRISTJÁNSSON BYGGINGARVERKFRÆÐINGUR
 KT: 210754-4829

BREYTINGAR

TILVÍSANIR:

SKÝRINGAR..... SJÁ TEIKN. NR. 2-01

MANNVIÐJÁMEISTARINN EHF
 Yfirfarið 27.5.20
 Hönnunaraðili Stefán P. Ingólfsson 010251-4359

2020 939

Reikn.	JKR	Mars '20	Útgefið.	20.03.2020
Teikn.	JKR	Mars '20	Kvarði:	1:500
Ath.				1:20
Samþ.				

VILLINGAVATN Nr. 2-06
 Grimsnes- og Grafingshreppi

Verkhiluti
 HITA- OG PRIFAKERFI,
 AFSTÖÐUMYND,
 OG TENGIGRIND.
 TAFLA YFIR
 TÖPPUNARSTAÐI.

Verkfæðistofa
 Jóns Kristjánssonar ehf
 Arnúla 19
 108 Reykjavík
 Sími: 537-0002 Faxi: 772-3154
 KÍ: 540817-0300
 Netfang: jkris54@gmail.com