


Skýringar:

GN Gólfniðurfall
 LR Loftræsting
 R Reykskjarni
 SL Slökkvitæki
 ÚT Merktur útgangur

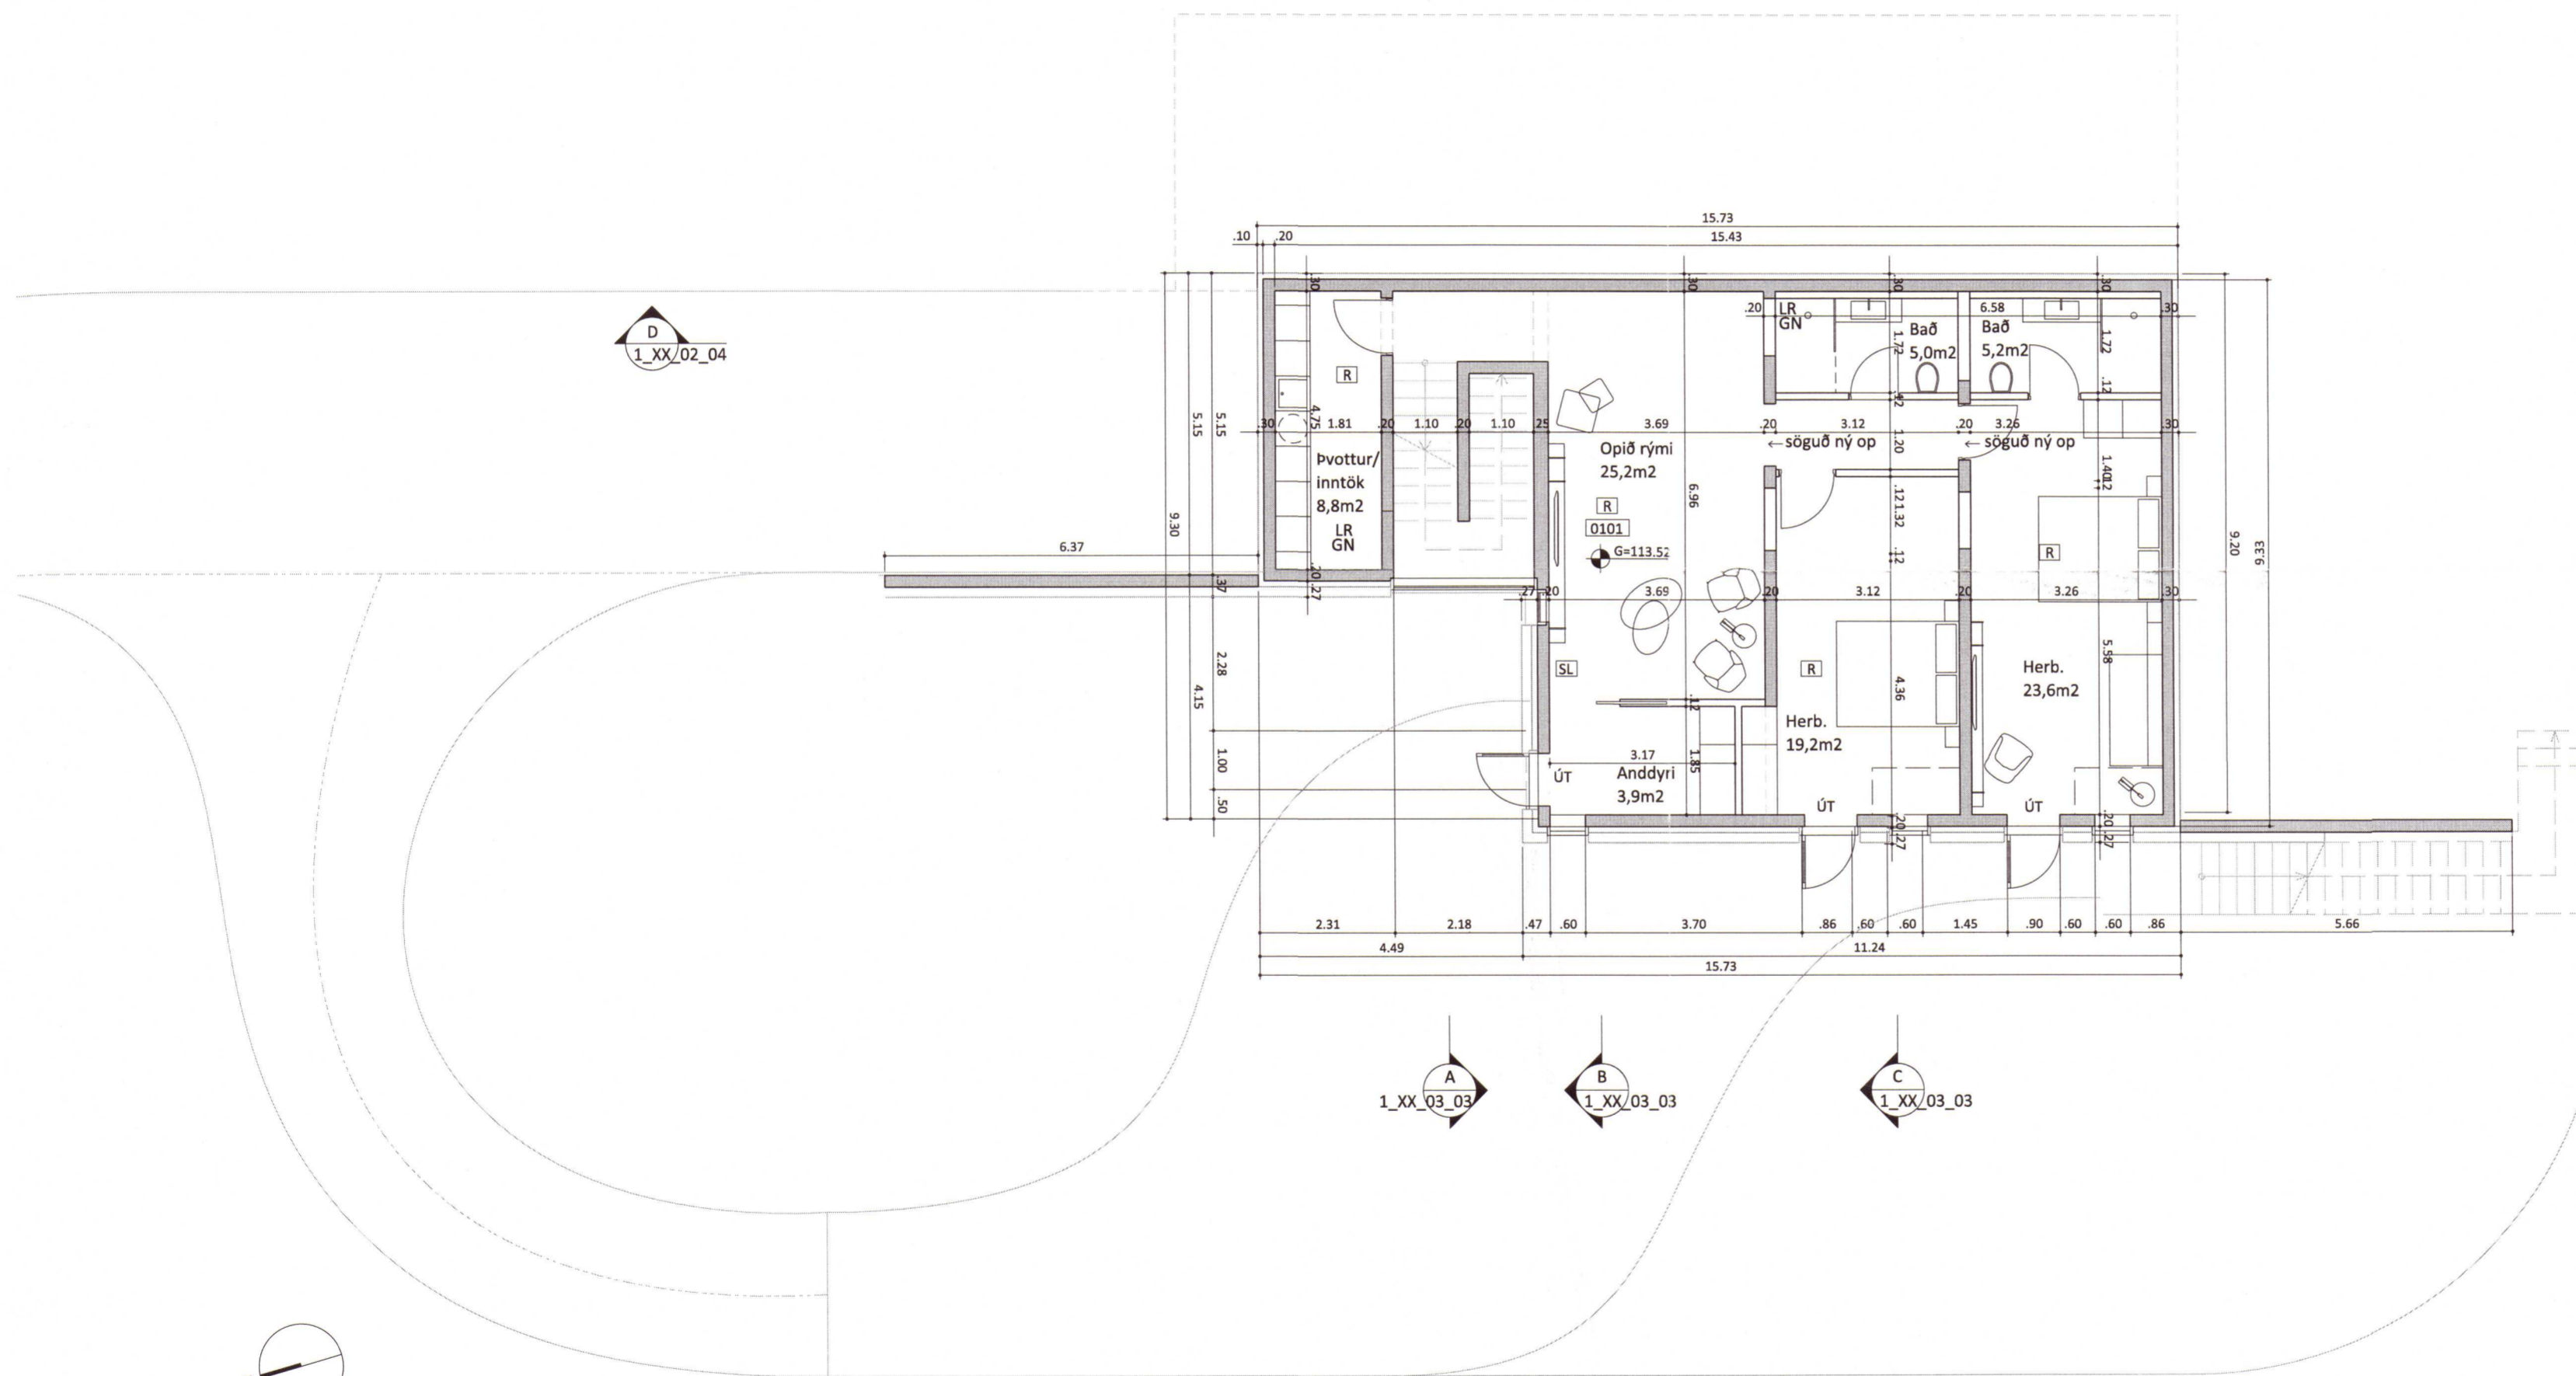

2020 94

C: Salerni færð, geymsla fjarlægð 22.10.2018
 B: Veggir anddyri og geymslu 24.04.2018
 A: Breytir hæðarkótur 30.06.2017

ENDURSKOÐUN: DAGS:

Gata, Frístundahús Gríms og Bjargar Flúðir

Aðalteikning

VERKKAUPI: Grímur Sæmundsen og Björg Jónsdóttir
 KENNITALA VERKKAUPA: 040255-3979
 HEIMILISFANG: Hlunnavogur 7, 104 Reykjavík
 LANDNÚMÉR: 192259
 STADGREINIR: 8710-1-28100040
 EFNÍ: Grunnmynd jarðhæð
 MÆLIKVARDI: 1:100 VERKNR: 1615
 FRUMSTÆRÐ BLADS: A2 TEIKN. NR: 1_00_01_01
 TEIKNAD: SS, Ep YFIRFARID: SS
 DAGSETNING ÚTGÁFU: 14.05.2017 ENDURSK: A


basalt
 arkitektar

Laugavegi 51
 101 Reykjavík
 sími: 515 1400
 svar@basalt.is
 kt: 660609-1050
 kt: 300653-3169

ADALHÖNNUDUR: Sigríður Sigbórsdóttir, arkitekt FAÍ,

Sigríður Sigbórsdóttir

Teikninguna má ekki afrita með neinum hætti, að hluta til eða í heild án skriflegs leyfis höfundar.

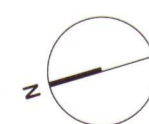

Jarðhæð

