


# GÓLFHITAKERFI, GRUNNMYND.1:50

Umhverfis- og tæknisvið Uppsveita  
 Yfirfarið  
 27 MAY 2020  
 S.H. S.H.  
 Byggingarfulltrúi

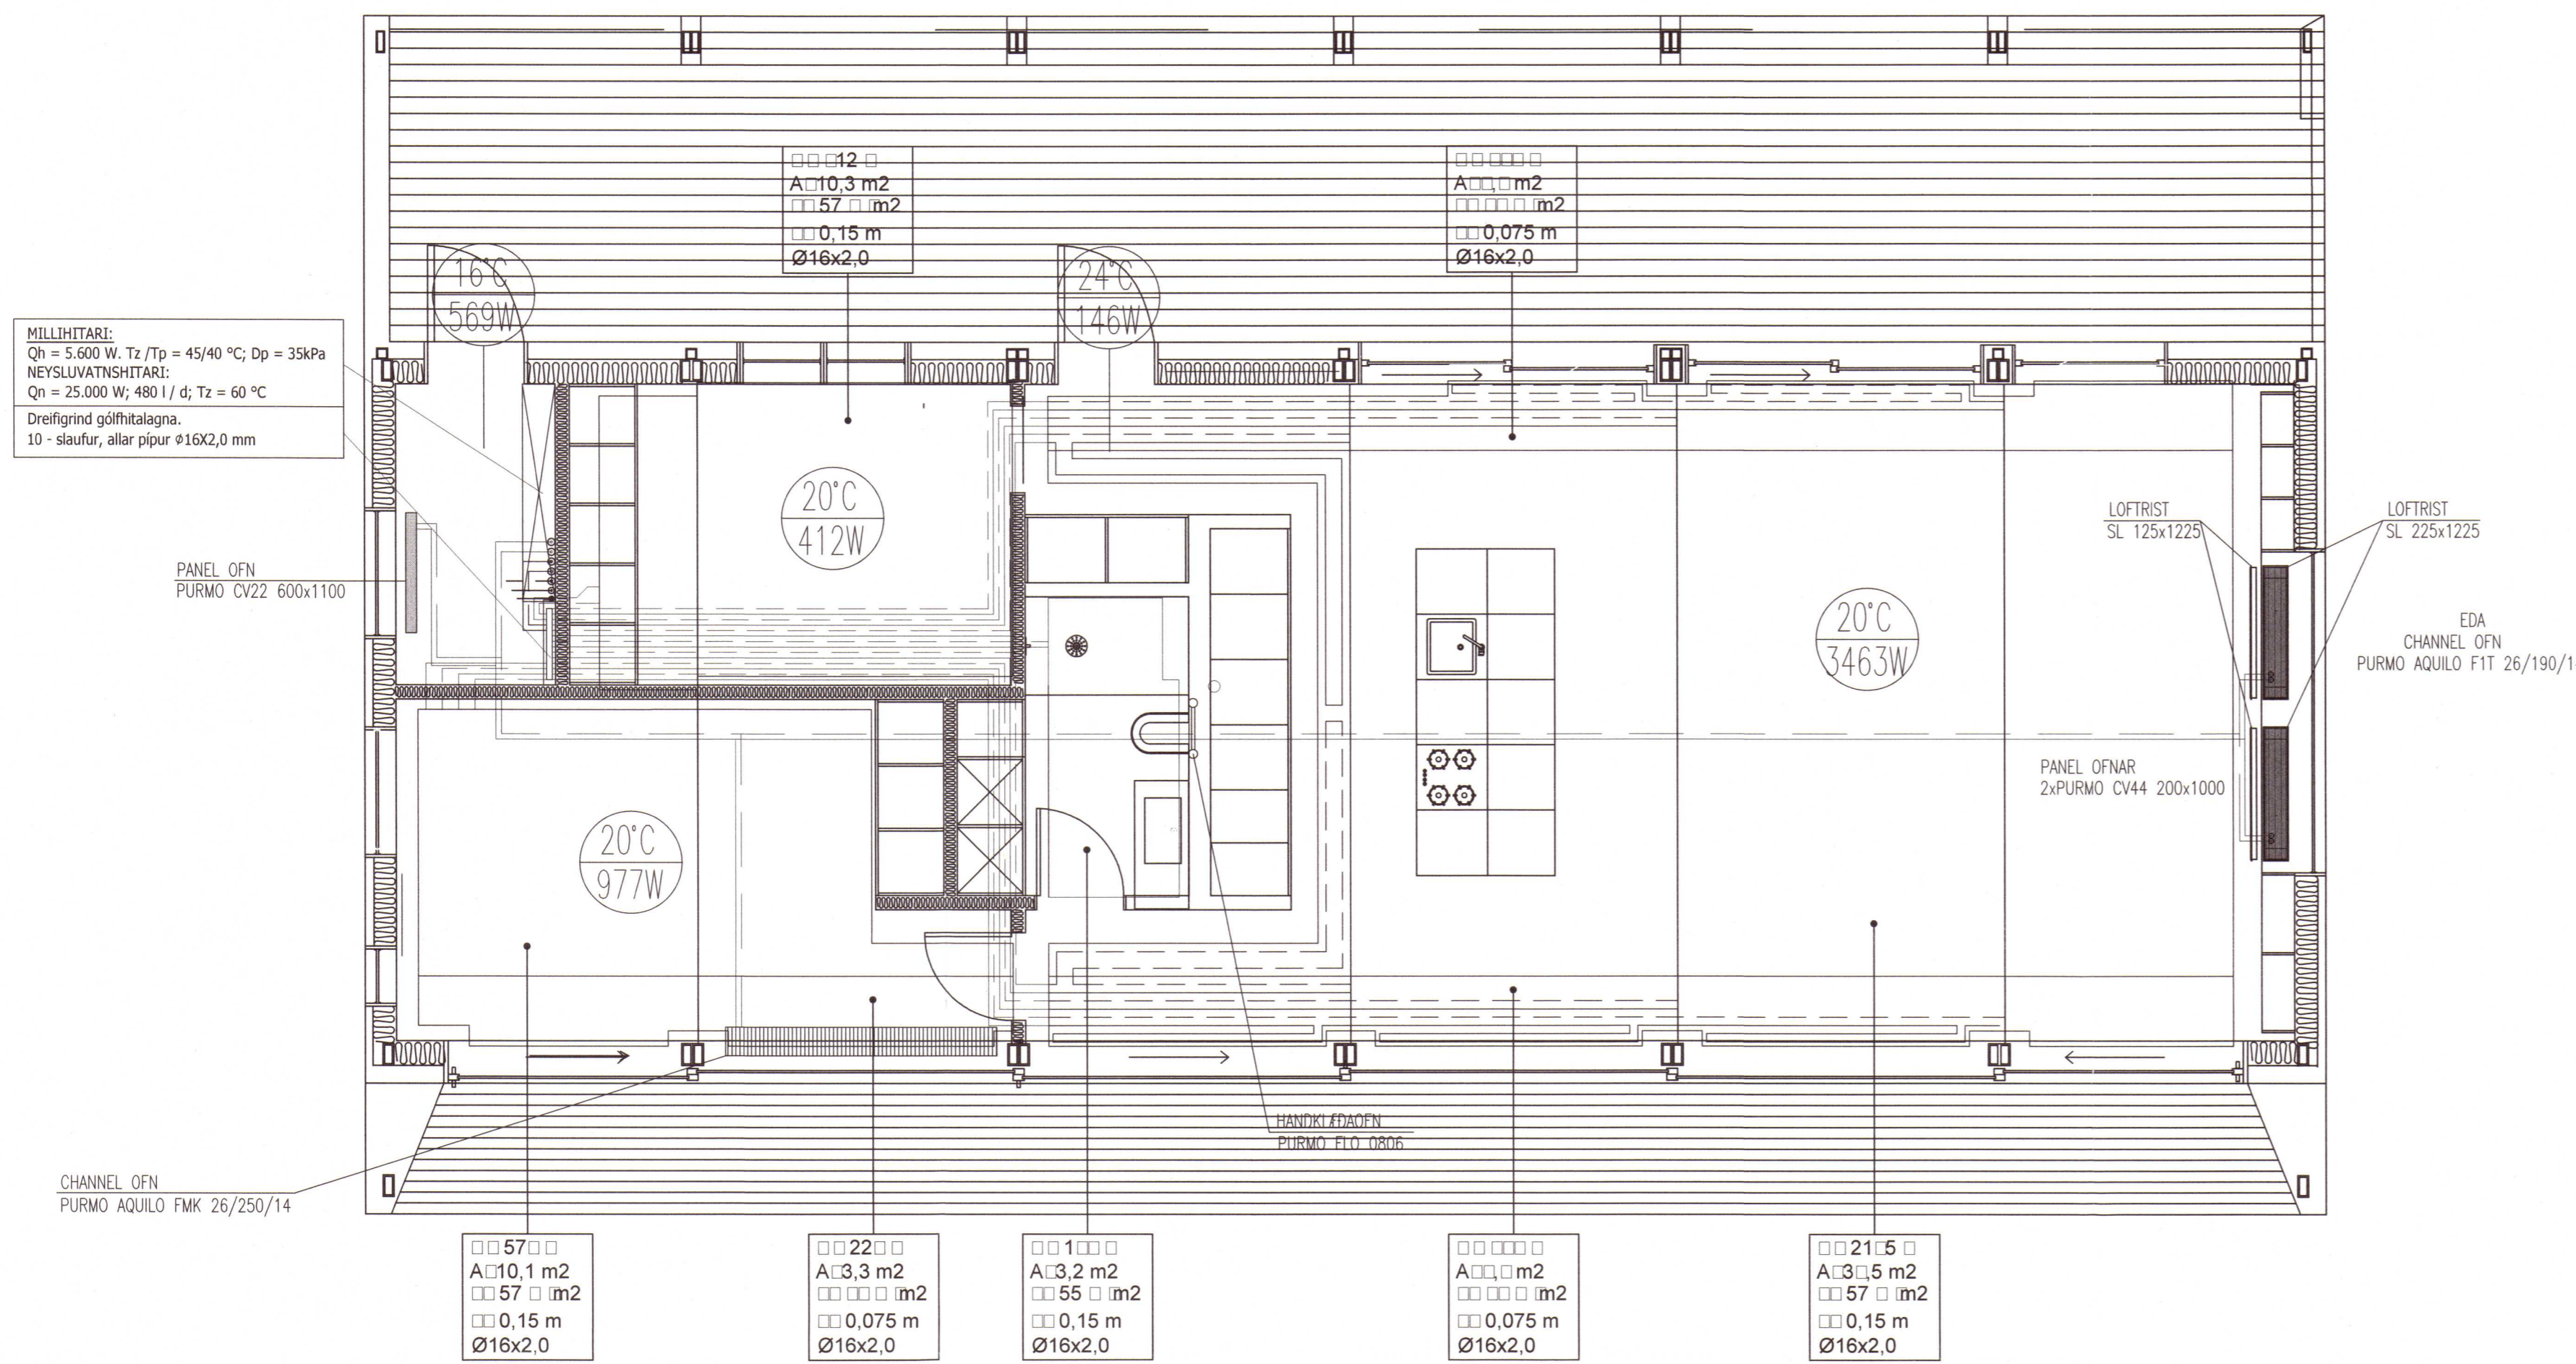

## SKÝRINGAR FYRIR GÓLFHITALAGNIR:

- a. Í DRÉFIRÖRUM: Í LAGNASTOKKUM PEXRÖR MED SÚREFNISKÁPU, EINANGRUD MED DRAGHÓLKUM Í ÁLKÁPU, (t.d. Wirsbo- evalPEX).


b. Í GÓLFMOTTUM: PEXRÖR MED SÚREFNISKÁPU GERÐAR FYRIR 60°C OG 0.6 MPa Í 50 ÁR. (t.d. Wirsbo- evalPEX). RÖRIN SKULU VIDURKENND AF RB.

□ Í DEILIRÖRUM: AFSINKUNARPÖLIN MESSINGRÖR 020 FRÁ SAMA FRAMLEIÐANDA OG PEXRÖRIN.

VID TENINGAR SKAL NOTA TILHEYRANDI FITTINGS VIDURKENNDAN Í HITALAGNIR AF RB. LAGNAVINNA SKAL FRAMKV.EMD SKV. FYRIRMÆLUM FRAMLEIÐANDA LAGNAEFNISINS. VATNSÞRÝSTINGUR. 0.2MPa. SKAL HAFÐUR Á RÖRUM VID ÚTLAGNINGU STEYPU.
- ÁÐUR EN SAMSEYTI Á PÍPUM ERU HULIN, SKAL PRÓFA ALLAR LAGNIR MED 6 BAR ÞRÝSTINGI OG ÞAD LÁTID STANDA Í 30 MÍN. EN ÞÁ ER ÞRÝSTINGUR LÁTINN FALLA SNÖGGT NIÐUR Í 0.5 SINNUM INNÞRÝSTING. FARI HANN ÞÁ LÍTILEGA UPP ER HANN LÁTINN STANDA Í 90 MÍN. FALLI ÞRÝSTINGUR EKKI Á ÞEIM TÍMA ER KERFIÐ ÞÉTT. ATHUGA SKAL ÖLL SAMSEYTI.
- ÞESTA SKAL UFANÁLEIGGIJANDFLAGNIR MED 1200 mm MILLIBILI.
- HREINSA SKAL ÖLL ÓHREININDI OG SVARF ÚR LÖGNUM.
- SETJA SKAL RIFFLUÐ HLÍÐARRÖR FYRIR 20 mm SLÖNGUR TIL VARNAR ÞAR SEM PÍPUR FARA GEGNUM VEGGLI, GÓLFU, TENGIJAST KISTUM OG Á FRAMRÁSARLAGNIR AD MOTTUM.

## SNID X - X. 1:10

MILLIBIL LAGNA VID ÚTVEGGI ÞAR SEM ER GLER NIÐUR Í GÓLF ER e/c 7,5 CM

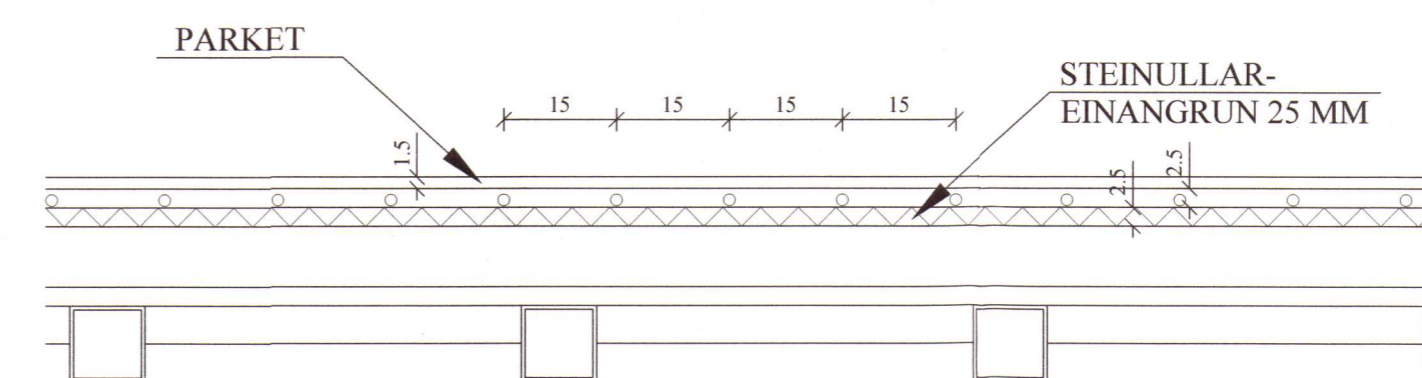

JÓN KRISTJÁNSSON BYGGINGARVERKFRÆÐINGUR  
 KT: 210754-4829

BREYTINGAR

## HANDKLÆÐAOFNAR:

| Nr. ofns | Afköst W | Mestu mál (mm)<br>Hæð Lengd Þykkt | Stúta-<br>staða | Ofnagerð | Ath. |
|----------|----------|-----------------------------------|-----------------|----------|------|
| 1.01     | 250      | 1200 500 50                       | E-F             | -        | Bað  |

## GÓLFHITALÖGN:

PLø16 c/c 7,5/15 cm, NEMA ANNAÐ SÉ  
 TEKID FRAM

## TILVÍSANIR:

SKÝRINGAR..... SJÁ TEIKN. NR. 2-01

M.V.M.  
 MANNVIRKJAMEISTARINN EHF  
 Yfirfarið 20/20  
 Hönnunartekni: Stefán Þ. Ingólfsson 010251-4359

2020 941

|        |     |          |          |            |
|--------|-----|----------|----------|------------|
| Reikn. | JKR | Mars '20 | Útgefið: | 20.03.2020 |
| Teikn. | JKR | Mars '20 | Kvarði:  | 1:50       |
| Ath.   |     |          |          | 1:10       |
| Samþ.  |     |          |          |            |

VILLINGAVATN Nr. 2-04  
 Grimsnes- og Grálningshreppi

Verkhlut  
 GÓLFHITAKERFI,  
 GRUNNMYND,  
 SKÝRINGAR OG SNID.  
 Verkhlutaf  
 Jóns Kristjánssonar ehf  
 Ármála 19  
 108 Reykjavík  
 Sími: 537 0002 Sími: 772 3154  
 Kt: 540817-0300  
 Netfang: jokris54@gmail.com