



ÞRIFALAGNIR, GRUNNMYND. 1:50

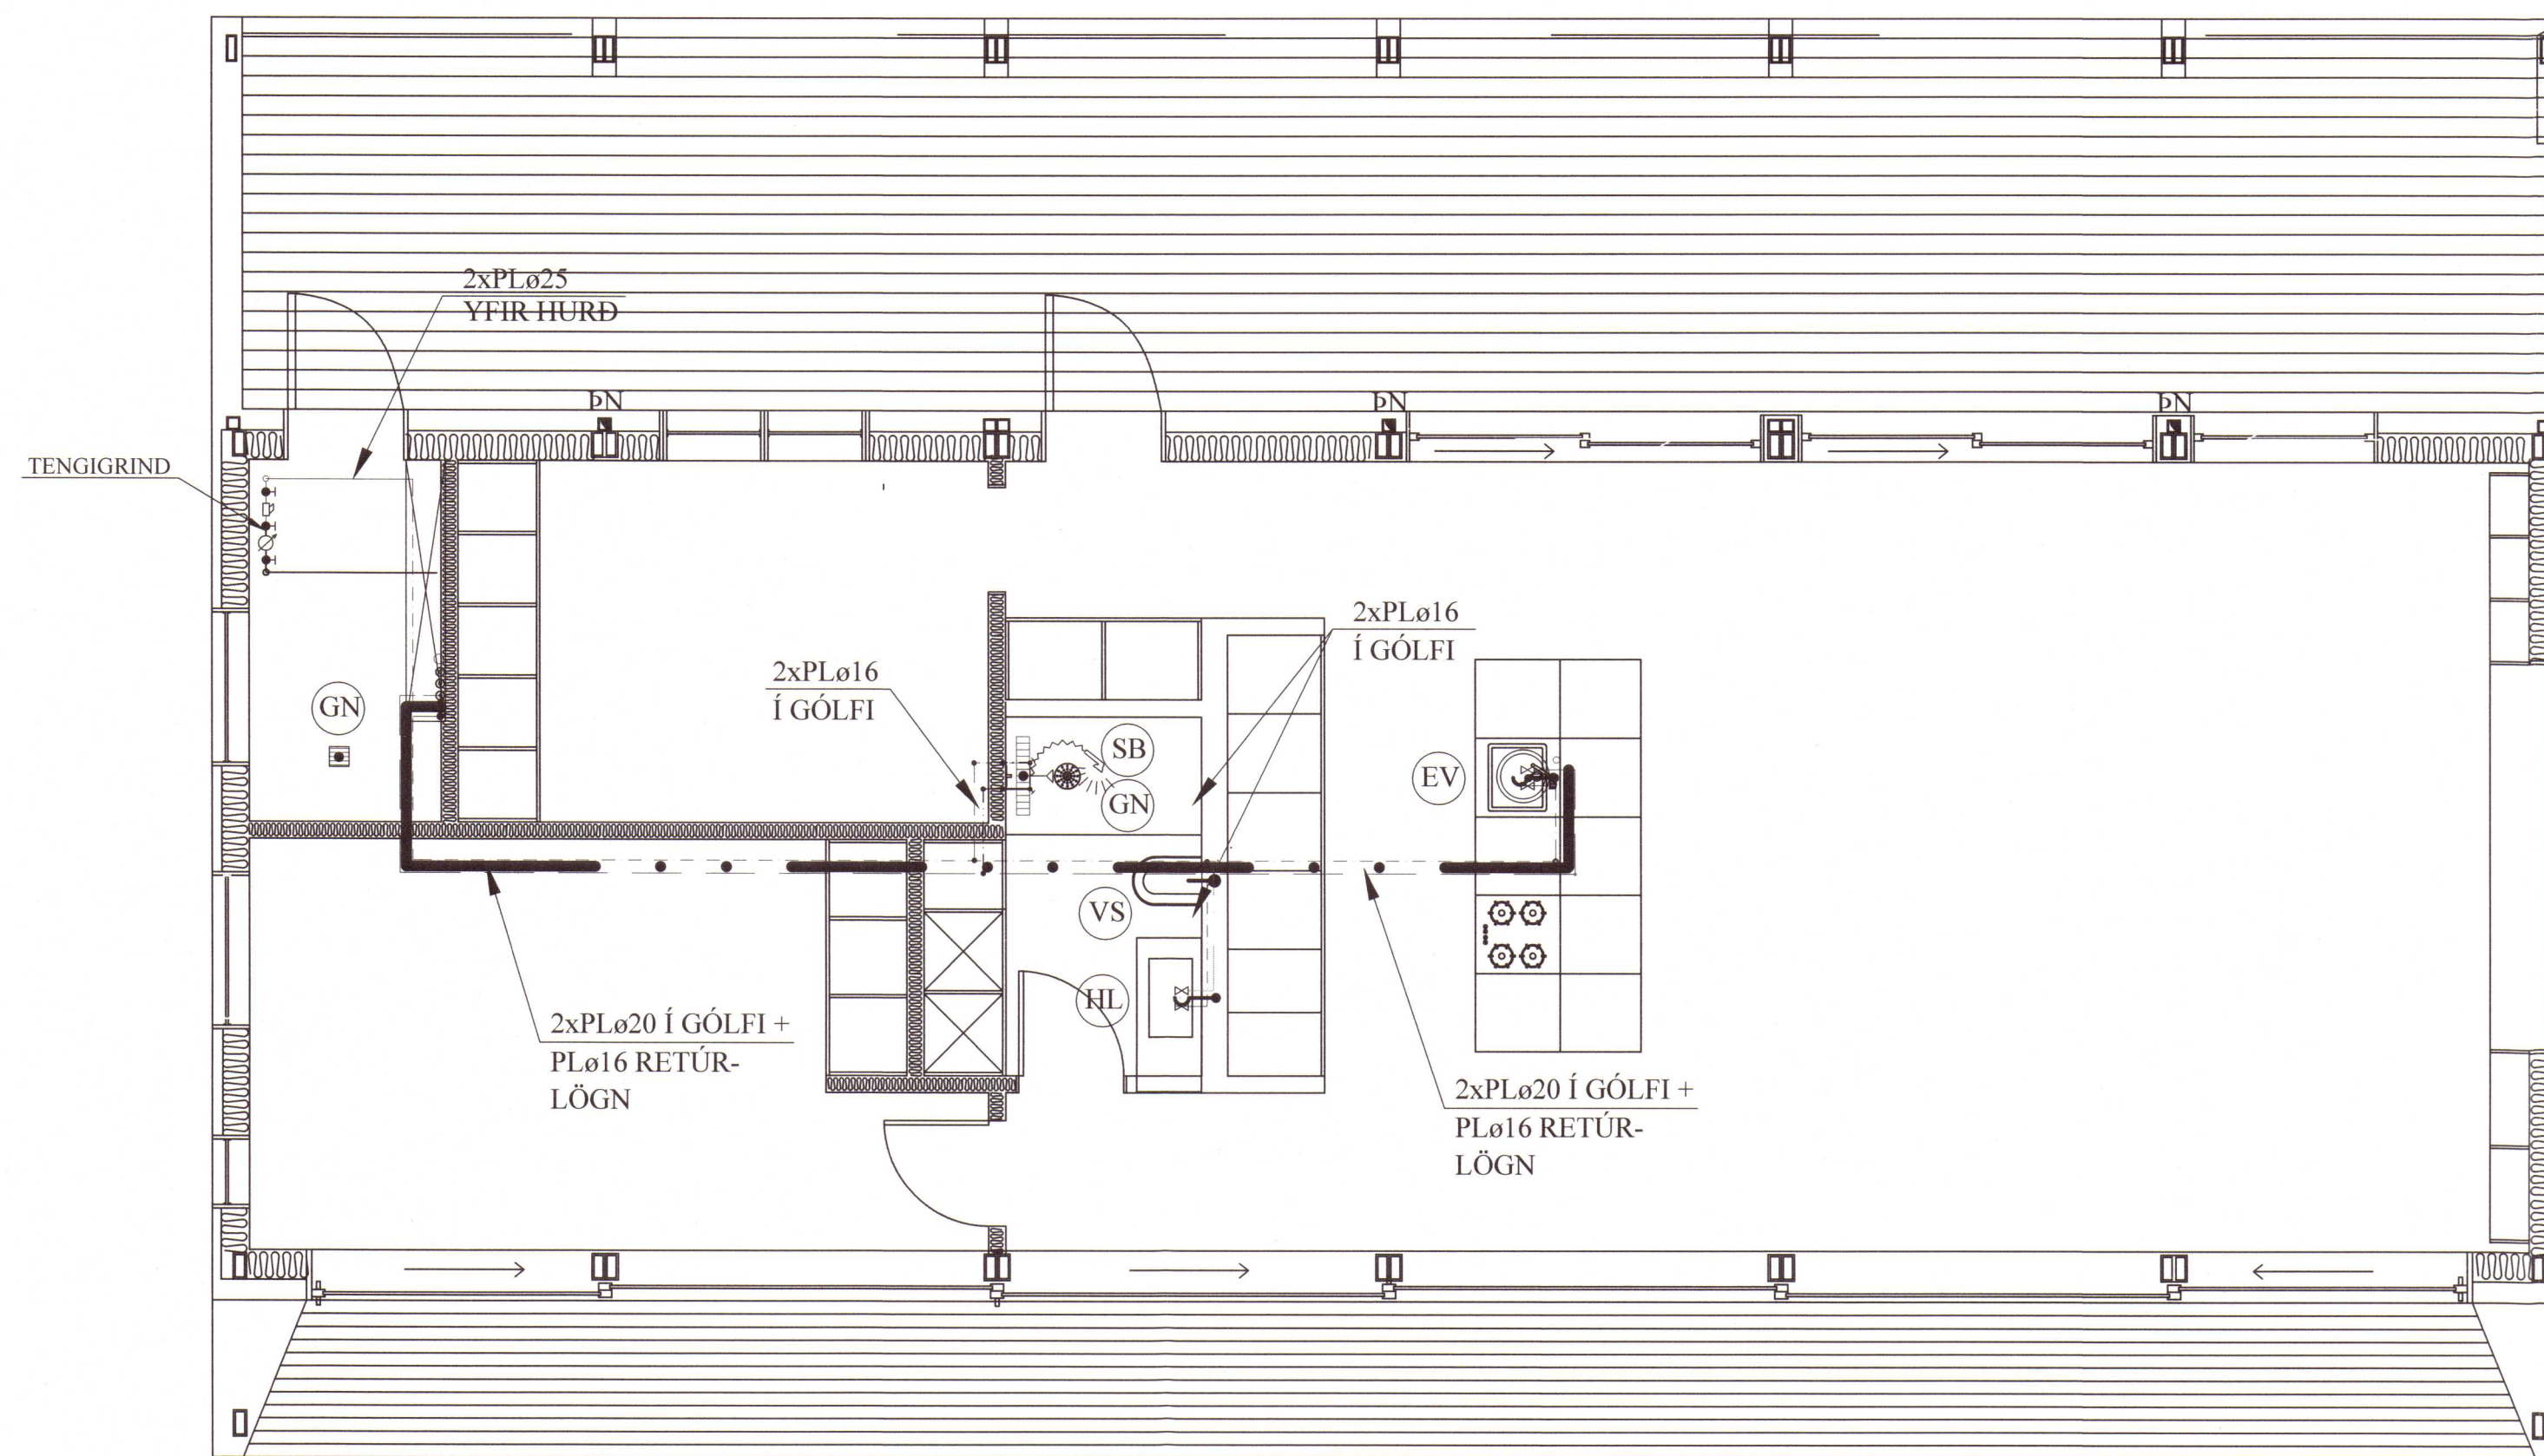


DREIFIGRIND NEYSLUVATNS.
1:10

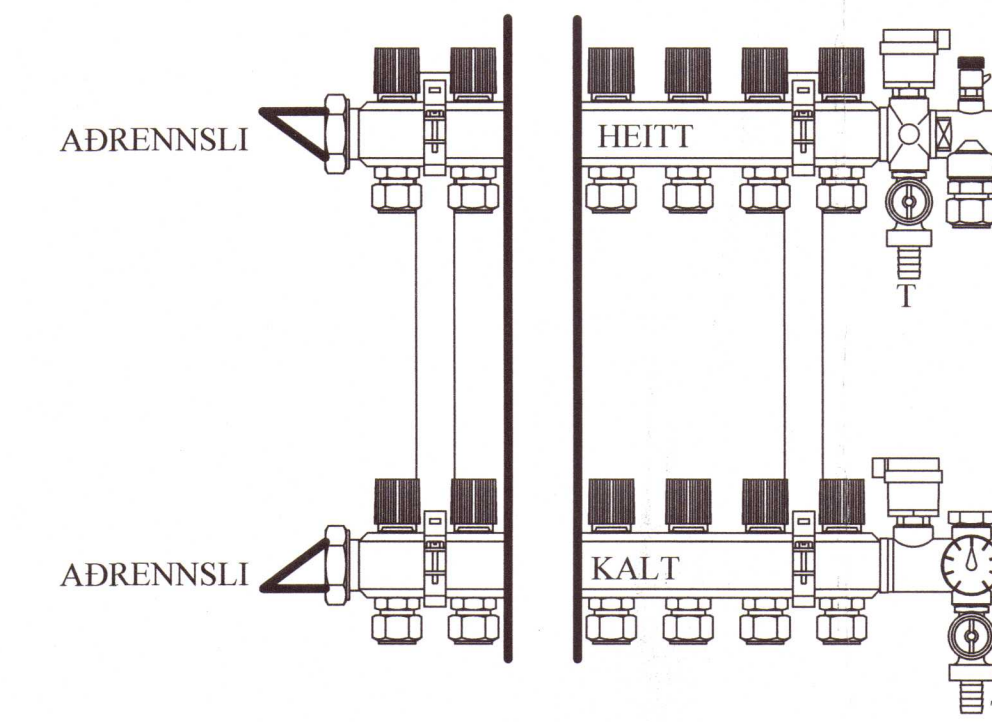

MERKJA SKAL ALLA TENGISTADI MED VARANLEGRI MERKINGU

SNIÐ X - X. 1:10

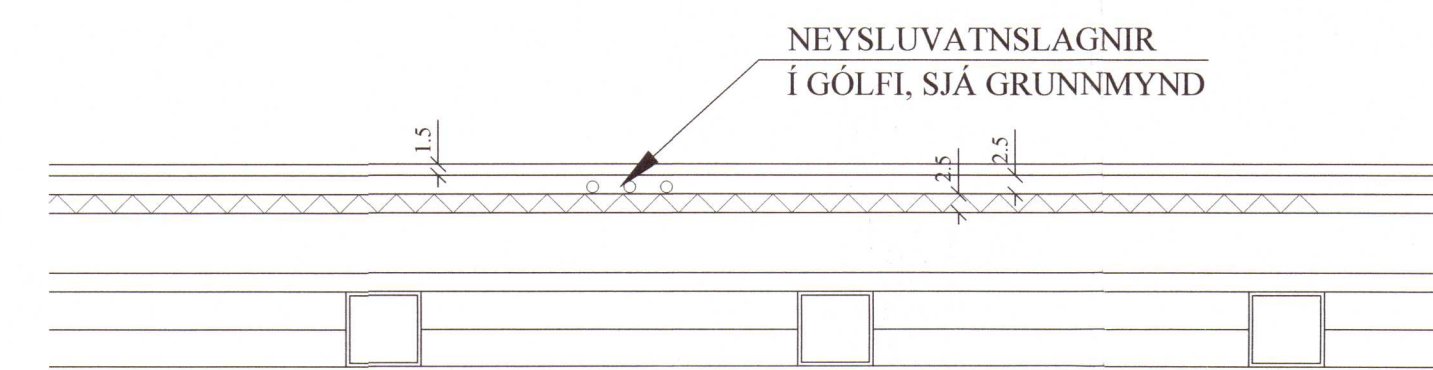

Umhverfis- og tæknisvið Uppsveita
Yfirfarið
27 MAY 2020
FL Byggingarfulltrúi

SKÝRINGAR FYRIR
NEYSLUVATNSLAGNIR:

RÖR Í NEYSLUVATNSLÖGN ERU ÚR PEX (KROSSBUNDIÐ HD POLYETHYLEN) Í SVEIGJANLEGU FÓÐURRÖRI NEMA ANNAD SÉ TEKID FRAM. VATNSRÖRIN SKULU ÞOLA 70°C SAMFELT VÍÐ 1 MPa VINNUÞRÝSTING. TENGISTYKKI SKULU VERA ÚR AFZINKUNARÞOLNU MESSING.

BIL MILLI FESTINGA SÉ SAMKVÆMT IST-67 OG FYRIRMÆLUM FRAMLEIDANDA RÖRANNA.

ALLAR LEIÐSLUR Í NEYSLUVATNSLÖGN AÐRAN EN LEIÐSLUR Í FÓÐURRÖRUM SKULU EINANGRAST, MEÐ ÁDRAGSEINANGRUN.

KERFID SKAL ÞOLA 0,6 MPa VINNUÞRÝSTING OG PRÓFAST MEÐ 1,0 MPa ÁÐUR EN LEIÐSLUR ERU HULDAR.

ALLT EFNI OG FRÁGANGUR KERFISINS SÉ Í SAMRÆMI VÍÐ ÁKVÆÐI IST-67 OG GILDANDI REGLUGERDIR.

ÓNEFNDAR TENGILEIÐSLUR AÐ TÆKJUM ERU 16x2,2 ÁLPEX.

JÓN KRISTJÁNSSON BYGGINGARVERKFRÆÐINGUR
KT: 210754-4829

BREYTINGAR

TILVÍSANIR:

SKÝRINGAR..... SJÁ TEIKN. NR. 2-01

M.V.M.
MANNVIRKJAMEISTARIN EHF
Yfirfarið 01-20
Hönnunastjóri: Stefán Þ. Ingólfsson 010251-4359

2020 942

Reikn.	JKR	Feb. '20	Útgefið:	20.03.2020
Teikn.	JKR	Feb. '20	Kvarði:	1:50
Ath.				1:10
Samþ.				

VILLINGAVATN
Grimsnes- og Grafingshreppi Nr. 2-03

Verkhiluti
ÞRIFAKERFI,
GRUNNMYND,
SNIÐ, SKÝRINGAR.

Verkfæðistofa
Jóna Kristjánssonar ehf
Arnúla 19
108 Reykjavík
Sími: 537-0002 Gsm: 772-3154
KÍ: 540817-0300
Netfang: jkrs54@gmail.com