


Heitt neysluvatn lagt í plötu
 Kalt neysluvatn lagt undir einangrun
 Frágangur við vaska 1:20

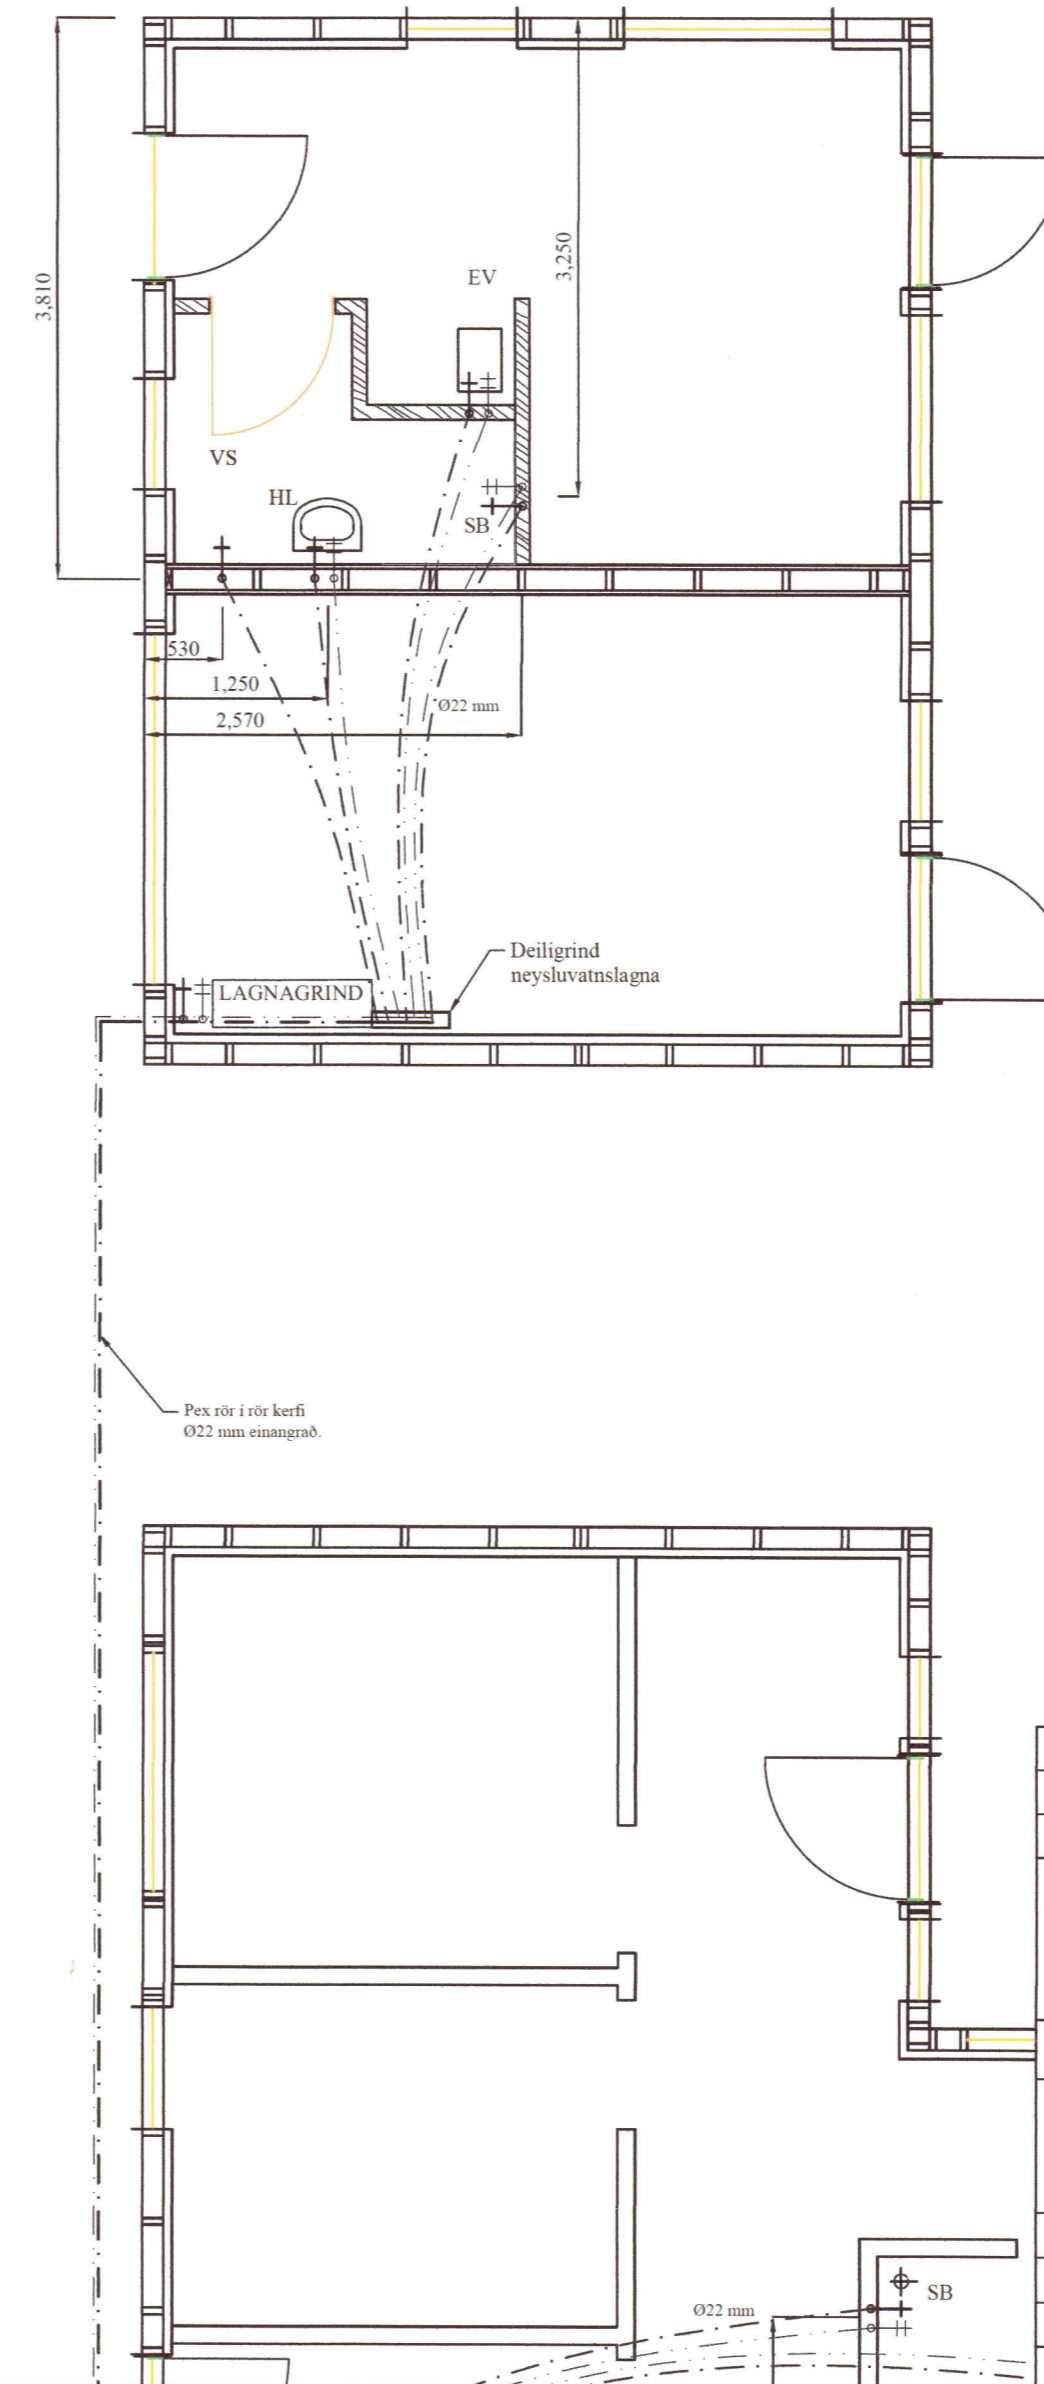

Skýringar:

Allar lagnir séu í samræmi við gildandi reglugerðir og 'IST 67'.
 Allar leiðslur þrýstiprófaðar með 6 bar.

Lagnaefni:

Neysluvatn: Pex rör í rör kerfi Ø15 og Ø20 mm að steypibaði og heitum pott
 Mannesmann Ø15mm að eldhúsvaski, skolvaski og þvottavél í þvottahúsi.
 Heitt vatn: Pex rör í rör kerfi Ø15 og Ø20 mm að steypibaði og heitum pott
 Mannesmann Ø15mm að eldhúsvaski, skolvaski og þvottavél í þvottahúsi.

HL: Handlaugar SV: Skolvaskur EV: Eldhúsvaskur
 HP: Heitur pottur VS: Vatnssalerni BK: Baðkar
 SB: Steypibað ÞV: Þvottavél UV: Uppþvottavél
 UT: Útloftun

Neysluvatn kalt - - - - -
 Neysluvatn heitt - - - - -

Grunnmynd neysluvatnslagna
 MKV: 1:50

Gísli Gunnar

| BR | DAGS | BREYTING | |
|---|--------------------|-------------|----------------|
| | | | 2020 953 |
| HJARDARHOLT 11 800 SELFOSSI SIMI: 783 4180 NETFANG: kjartingardars@gmail.com Teiknistofan Kvarði 2018 G167 15.12.2018 | | | |
| Viðibrekka 2, Búrfelli 1, Grímsnesi | | | |
| Grunnmynd vatnslagna | | | Kvarði 1:50 |
| Skýringar | | | Kvarði 1:20 |
| HANNAD: | TEIKNAD | DAGSETNIG | VERKNÚMÉR |
| KG | KG | 30.03.2020 | 2020-03 |
| SKRÁARNAFN | SAMÞYKKT | 130555-7648 | TEIKNING NÚMÉR |
| Viðibrekka 2 Grímsnesi | <i>[Signature]</i> | | 311 |