
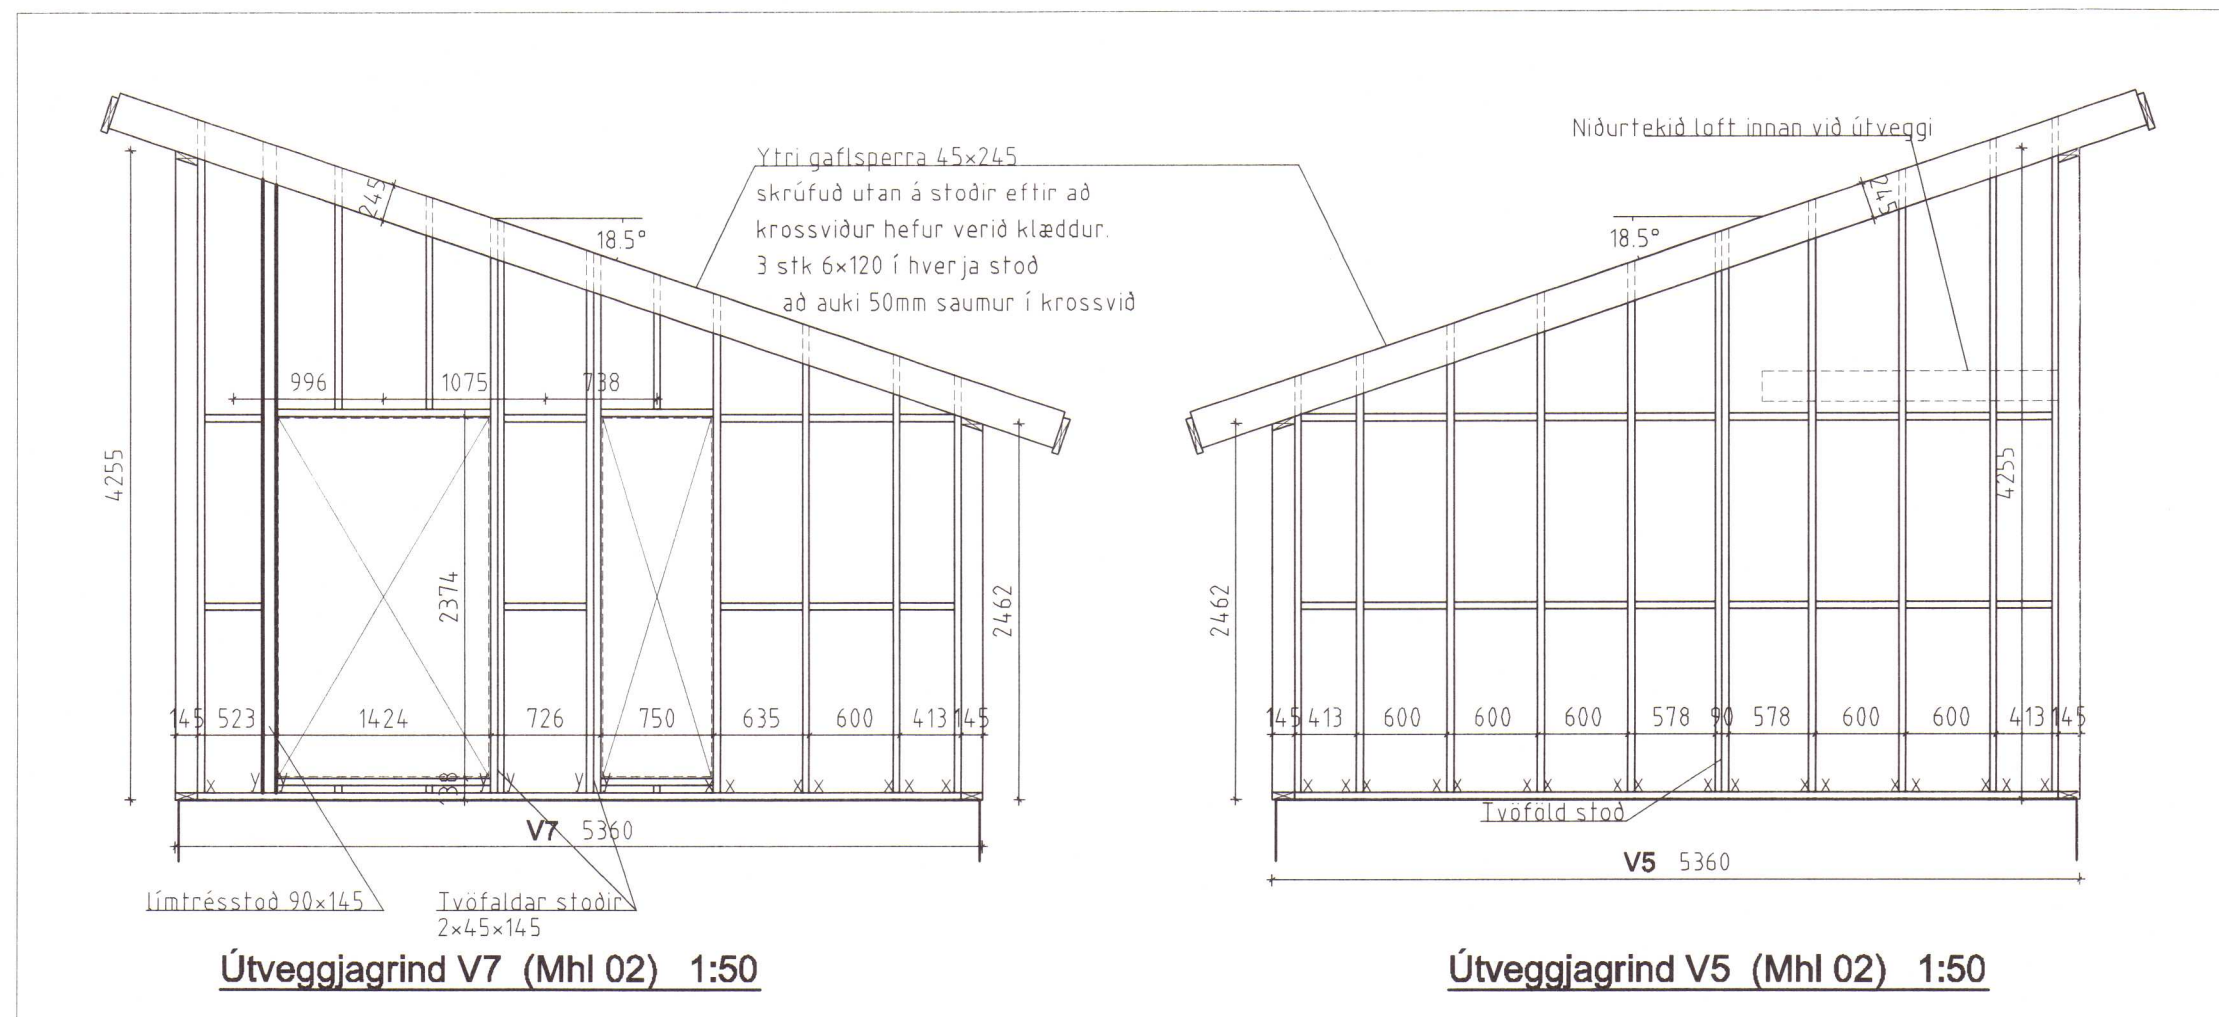
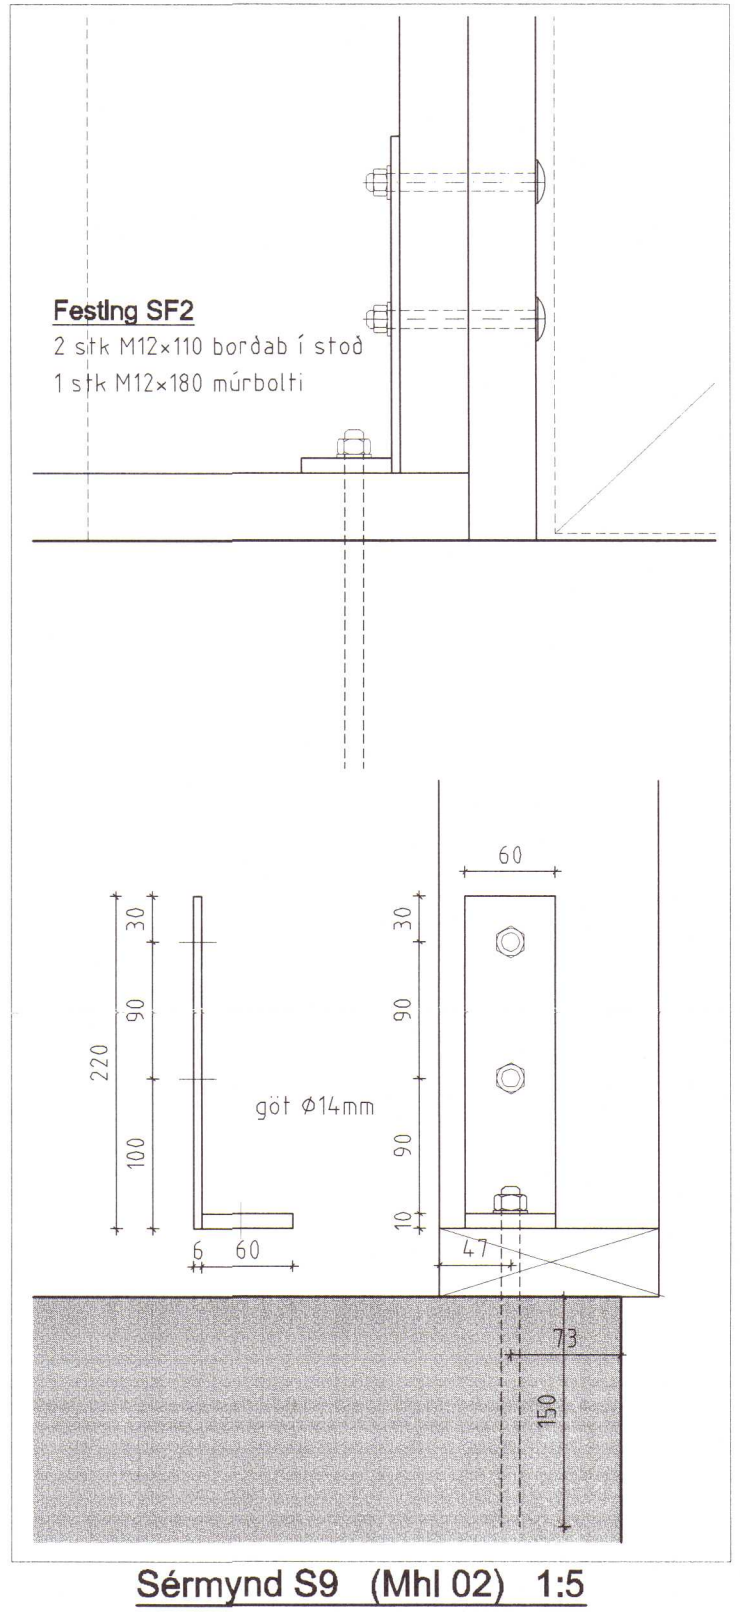
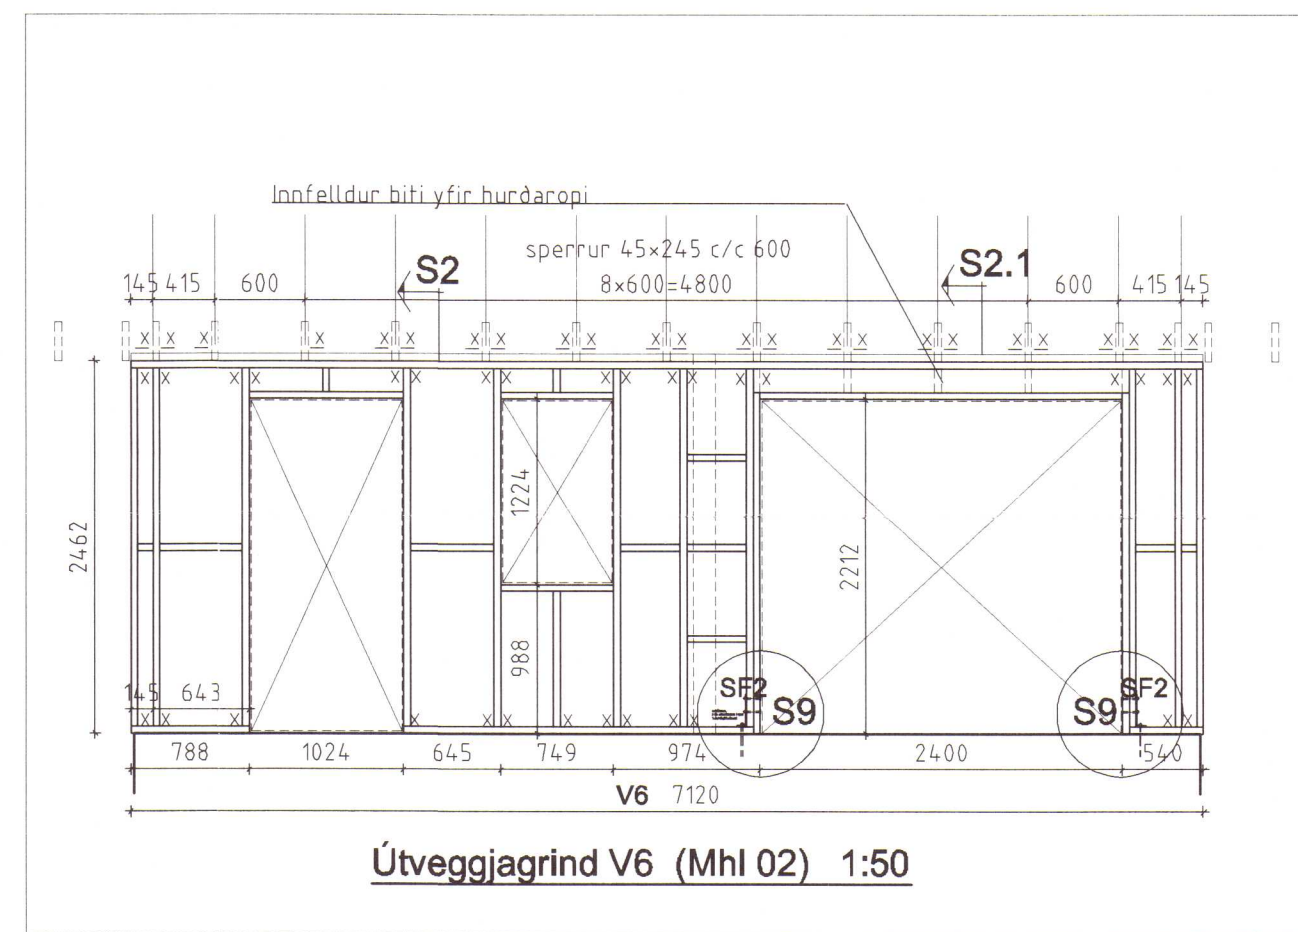
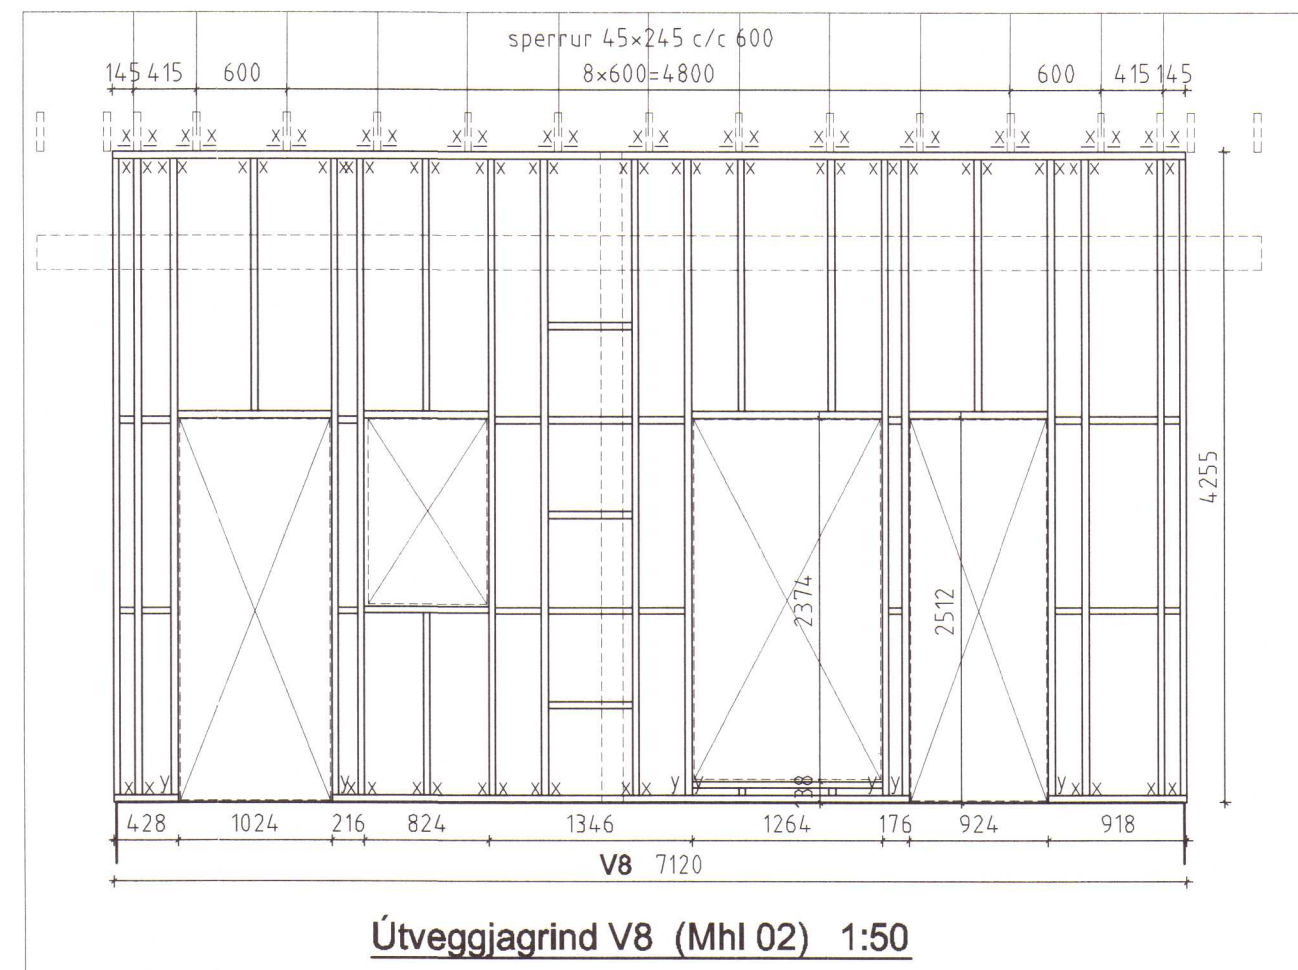


Þakmynd (Mhl 02) 1:50
 Sjá sérmyndir á teikn B-105

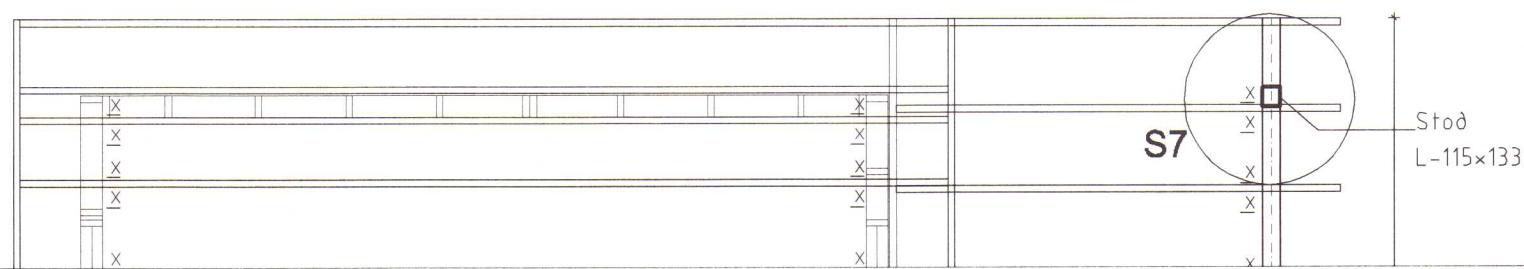

ATH Gluggamál eru til hlöðsjónar - sjá nánar sérmyndir arkitekts (Kvarði ehf)

Sjá almennar skýringar á teikn B-101,102
 ATH Gluggamál eru til hlöðsjónar - sjá nánar sérmyndir arkitekts (Kvarði ehf)
 Öll mál skal athuga vandlega áður en smíði hefst
 2020 960

Númer	Dags.	Skýring breytingar	Br. af	
GÁG ehf Verk - og tækniráðgjöf Gleisl Ágúst Guðmundsson - Byggingatæknifr. kt: 250860-7499 Gauksási 41, 221 Hafnarfj. s: 869 0880 Netfang: gslsgudmunds@gmail.com,		MKV. 1:50 á A2 TEIKN. GG	DAGS. 19.03.2020 VERKNR. 1907	ÚTGÁFA NR. 1 NR. TEIKNINGAR B-107
HEITI VERKS: Víðibrekka 2, Grímsnes - og Grafingshr Sumarhús - (L205900) Matshluti 02		ÁRITUN HÖNNUÐAR <i>Siglin Stef</i>		DAGS. ÁRITUNAR
HEITI TEIKNINGAR Burðarvirki Mhl 02- Útveggjagrindur og þak		ÁRITUN SAMRÆMINGARHÖNNUÐAR <i>Ólaf Gunnar</i>		DAGS. ÁRITUNAR