



LOFTRÆSIKERFI, STÆRRA HÚS, GRUNNMYND. 1:50

Umhverfis- og tæknisvið Uppsveita
Yfirfarið
 27 MAY 2020
Sth. Stul
 Byggingarfulltrúi

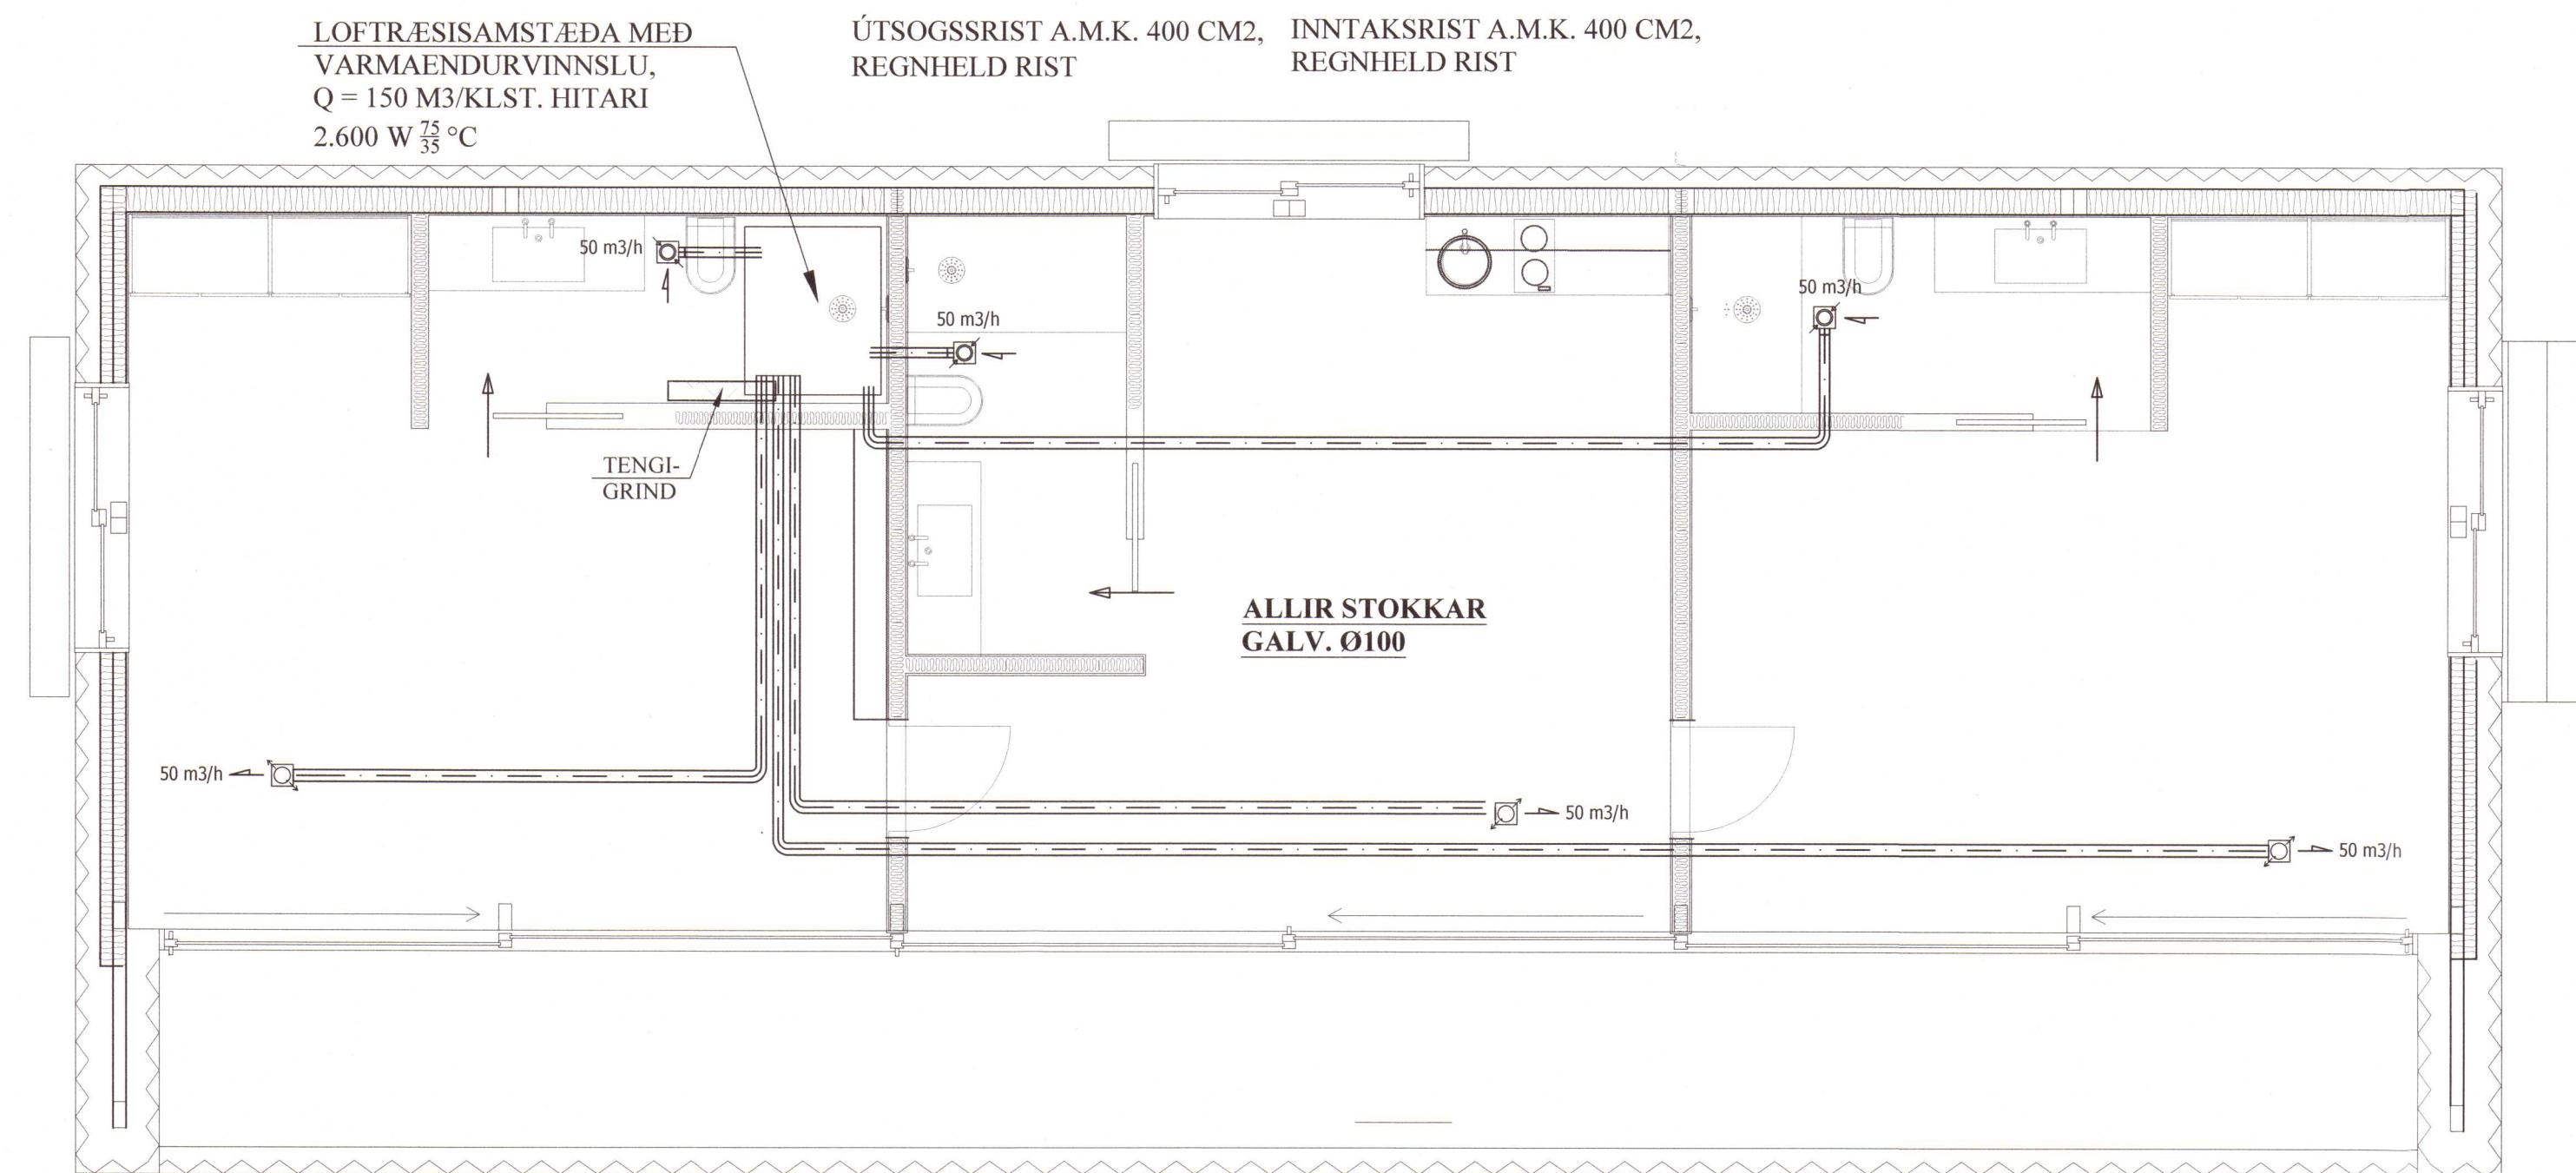

LOFTRÆSIKERFI, MINNA HÚS, GRUNNMYND. 1:50

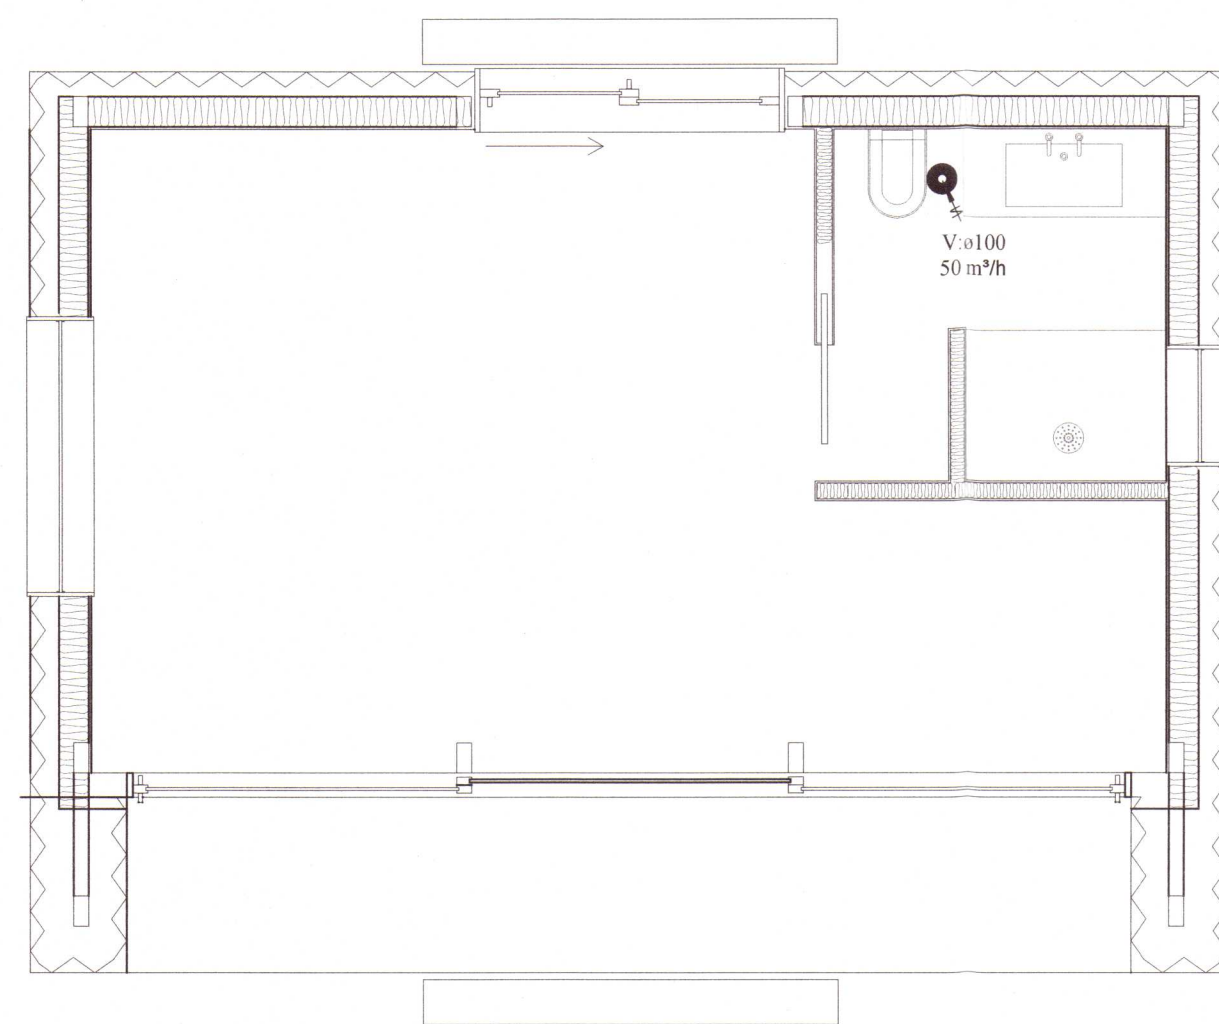

LOFTRÆSISTOKKAR:

LOFTRÆSIRÖR SKULU SMÍÐUÐ ÚR 0.6 mm ÞYKKUM SPIRALRÖRUM. STÆRDIR SK. GRUNNM. VEFJA SKAL 50 mm STEINULL UM ÚTSOGSSTOKKA.

ÚTSOGSVENTLAR SKULU VERA SAMBÆRILEGIR VID KSO FRÁ LAPINLEIMU. STÆRDIR SKV. GRUNNMYND.

JÓN KRISTJÁNSSON BYGGINGARVERKFRÆÐINGUR
 KT: 210754-4829

BREYTINGAR

TILVÍSANIR:

SKÝRINGAR..... SJÁ TEIKN. NR. 2-01

2020 985

Reikn.	JKR	Feb. '20	Útgefið	20.03.2020
Teikn.	JKR	Feb. '20	Kvarði:	1:50
Samp.				1:10

HVÍTÁRBRAUT 19a Nr. **2-05**
 Grimsnes- og Grafingshreppi

Verklutti
 LOFTRÆSIKERFI,
 GRUNNMYND.
 SNIÐ, SKÝRINGAR.

Verkraðstafa
 Jóns Kristjánssonar ehf
 Árnúla 19
 108 Reykjavík
 Sími: 537 0002 Gsm: 772-3154
 KT: 540617-0300
 Netfang: jokr154@gmail.com