
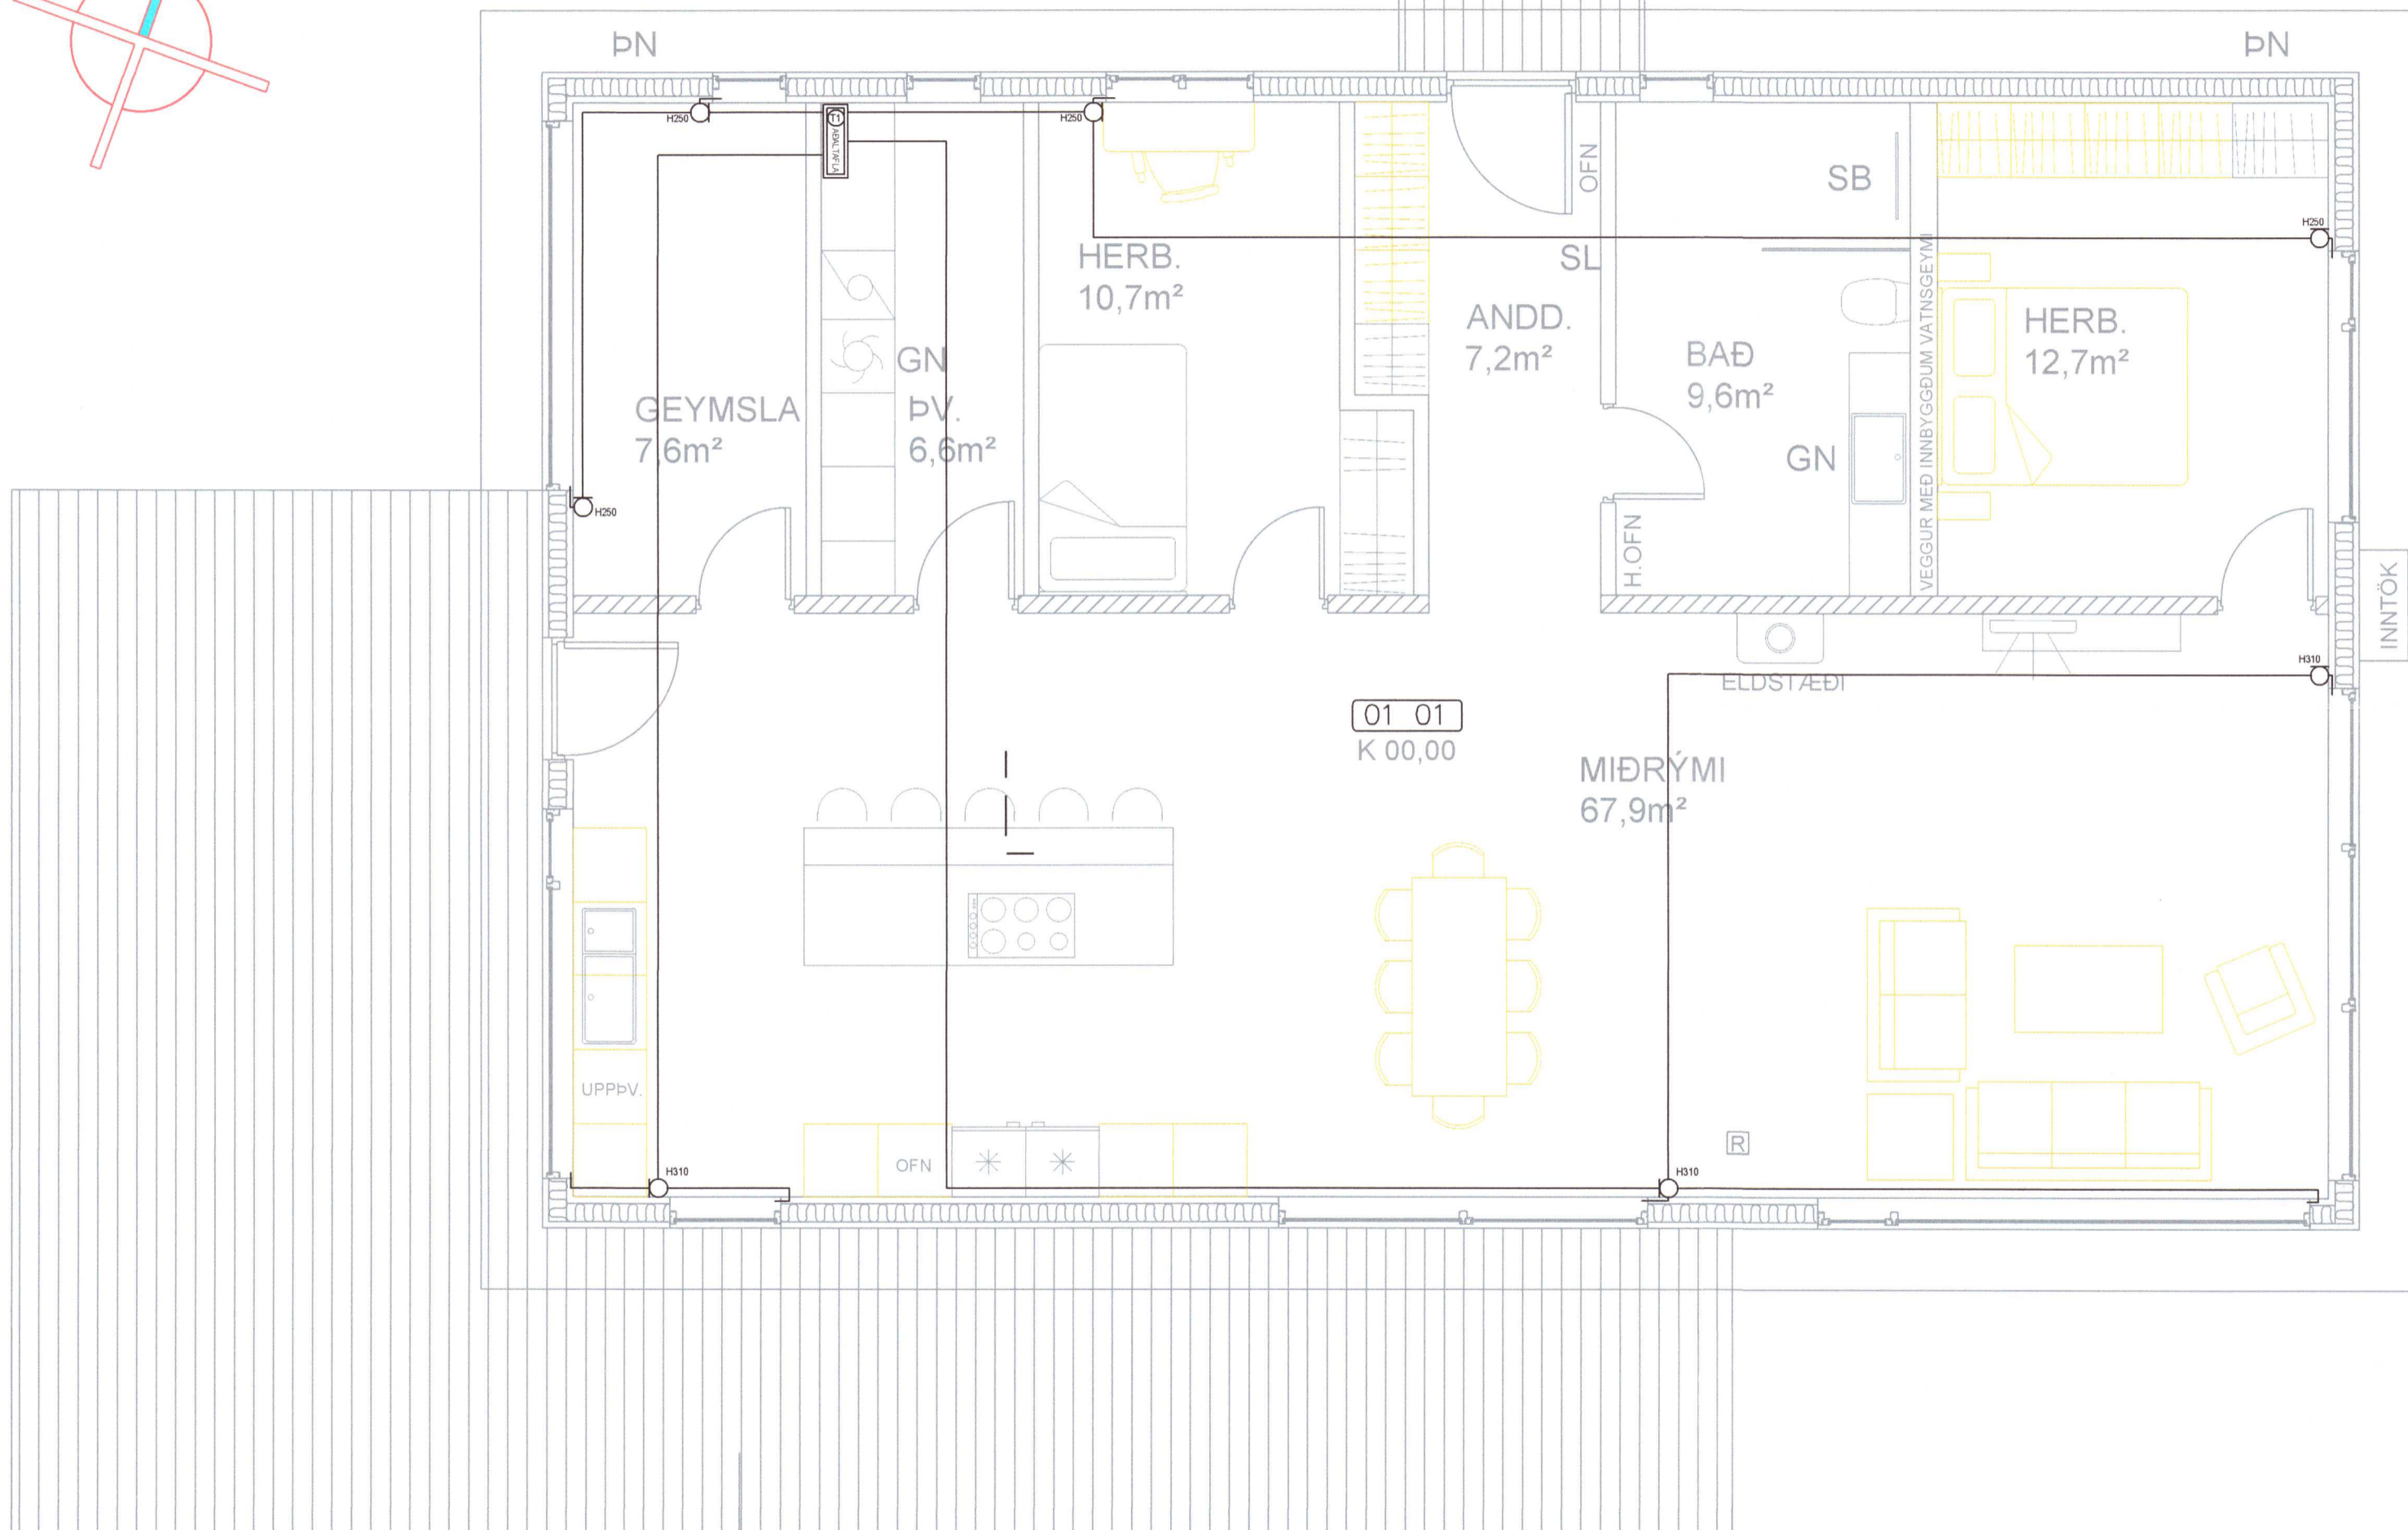


Umhverfis- og tæknisvið Uppsveita
Yfirarið
 25 MAY 2021
Sigurður Á. Pétursson
 Fl. Byggingarfulltrúi

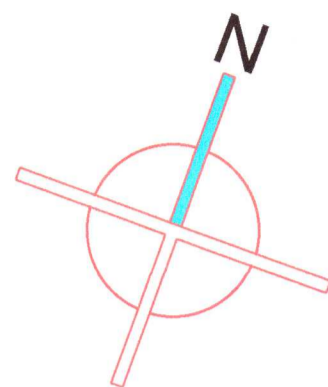

Skýringar á merkingum

- INNI LAMPAR**
- Innfelldir kastarar LED veltanlegir
 - Innfelldir kastarar LED fastir
 - Innfelldir kastarar LED IP44
 - Innfelt í vegg 12V / hæð: 30cm
 - Óbein flúrlysing
 - Kúpull
 - Loftljós
 - Loftljós
 - Spegalljós / hæð: 210cm
 - Loftdós
 - Hangandi ljós
 - Lampi
 - Bilskúrslampi
 - Spegalljós / hæð: 210cm
 - Spegalljós / hæð: 210cm

2021-1004

INNTAKSRÖR SKULU VERA 70 cm. UNDIR ENDANLEGU YFIRBORDI
 INNTAKSRÖR VEITU Ø 50 mm + Ø 32 mm FYRIR LÓÐARLÝSINGU
 INNTAKSRÖR FYRIR SÍMA Ø 50 mm
 INNTAKSRÖR LEGGIST AÐ LÓÐARMÖRKUM
 HEIMTAUG RAFVEITU 400V / 230 V, 3 x 50 A

Breytingar:	Undirskrift aðalhönnuðar:	Verkefni:	Helstu teikningar:	Rafhönnun & ráðgjöf ehf
D		Mosató 5	Raflagnir	Birkigrund 20
C		Flóa	Lagnir fyrir gardinumótora	Sími: 664 0047
B				800 Selfoss
A		Teikning nr. 5	Mælikvarði: 1:50	Tölvupóstur: siggi@ror.is
Dags:	Breyting:	Útprintað: 18.11.2020	Dags: Október 2020	Jón Óskar Gíslason
		Sigurður Á Pétursson kt.051177-4959	Hannað: S.Á.P	Rafvirkjameistari
				Sigurður Ágúst Pétursson
				Rafmagnsiðnræðingur
				kt: 051177-4959

