
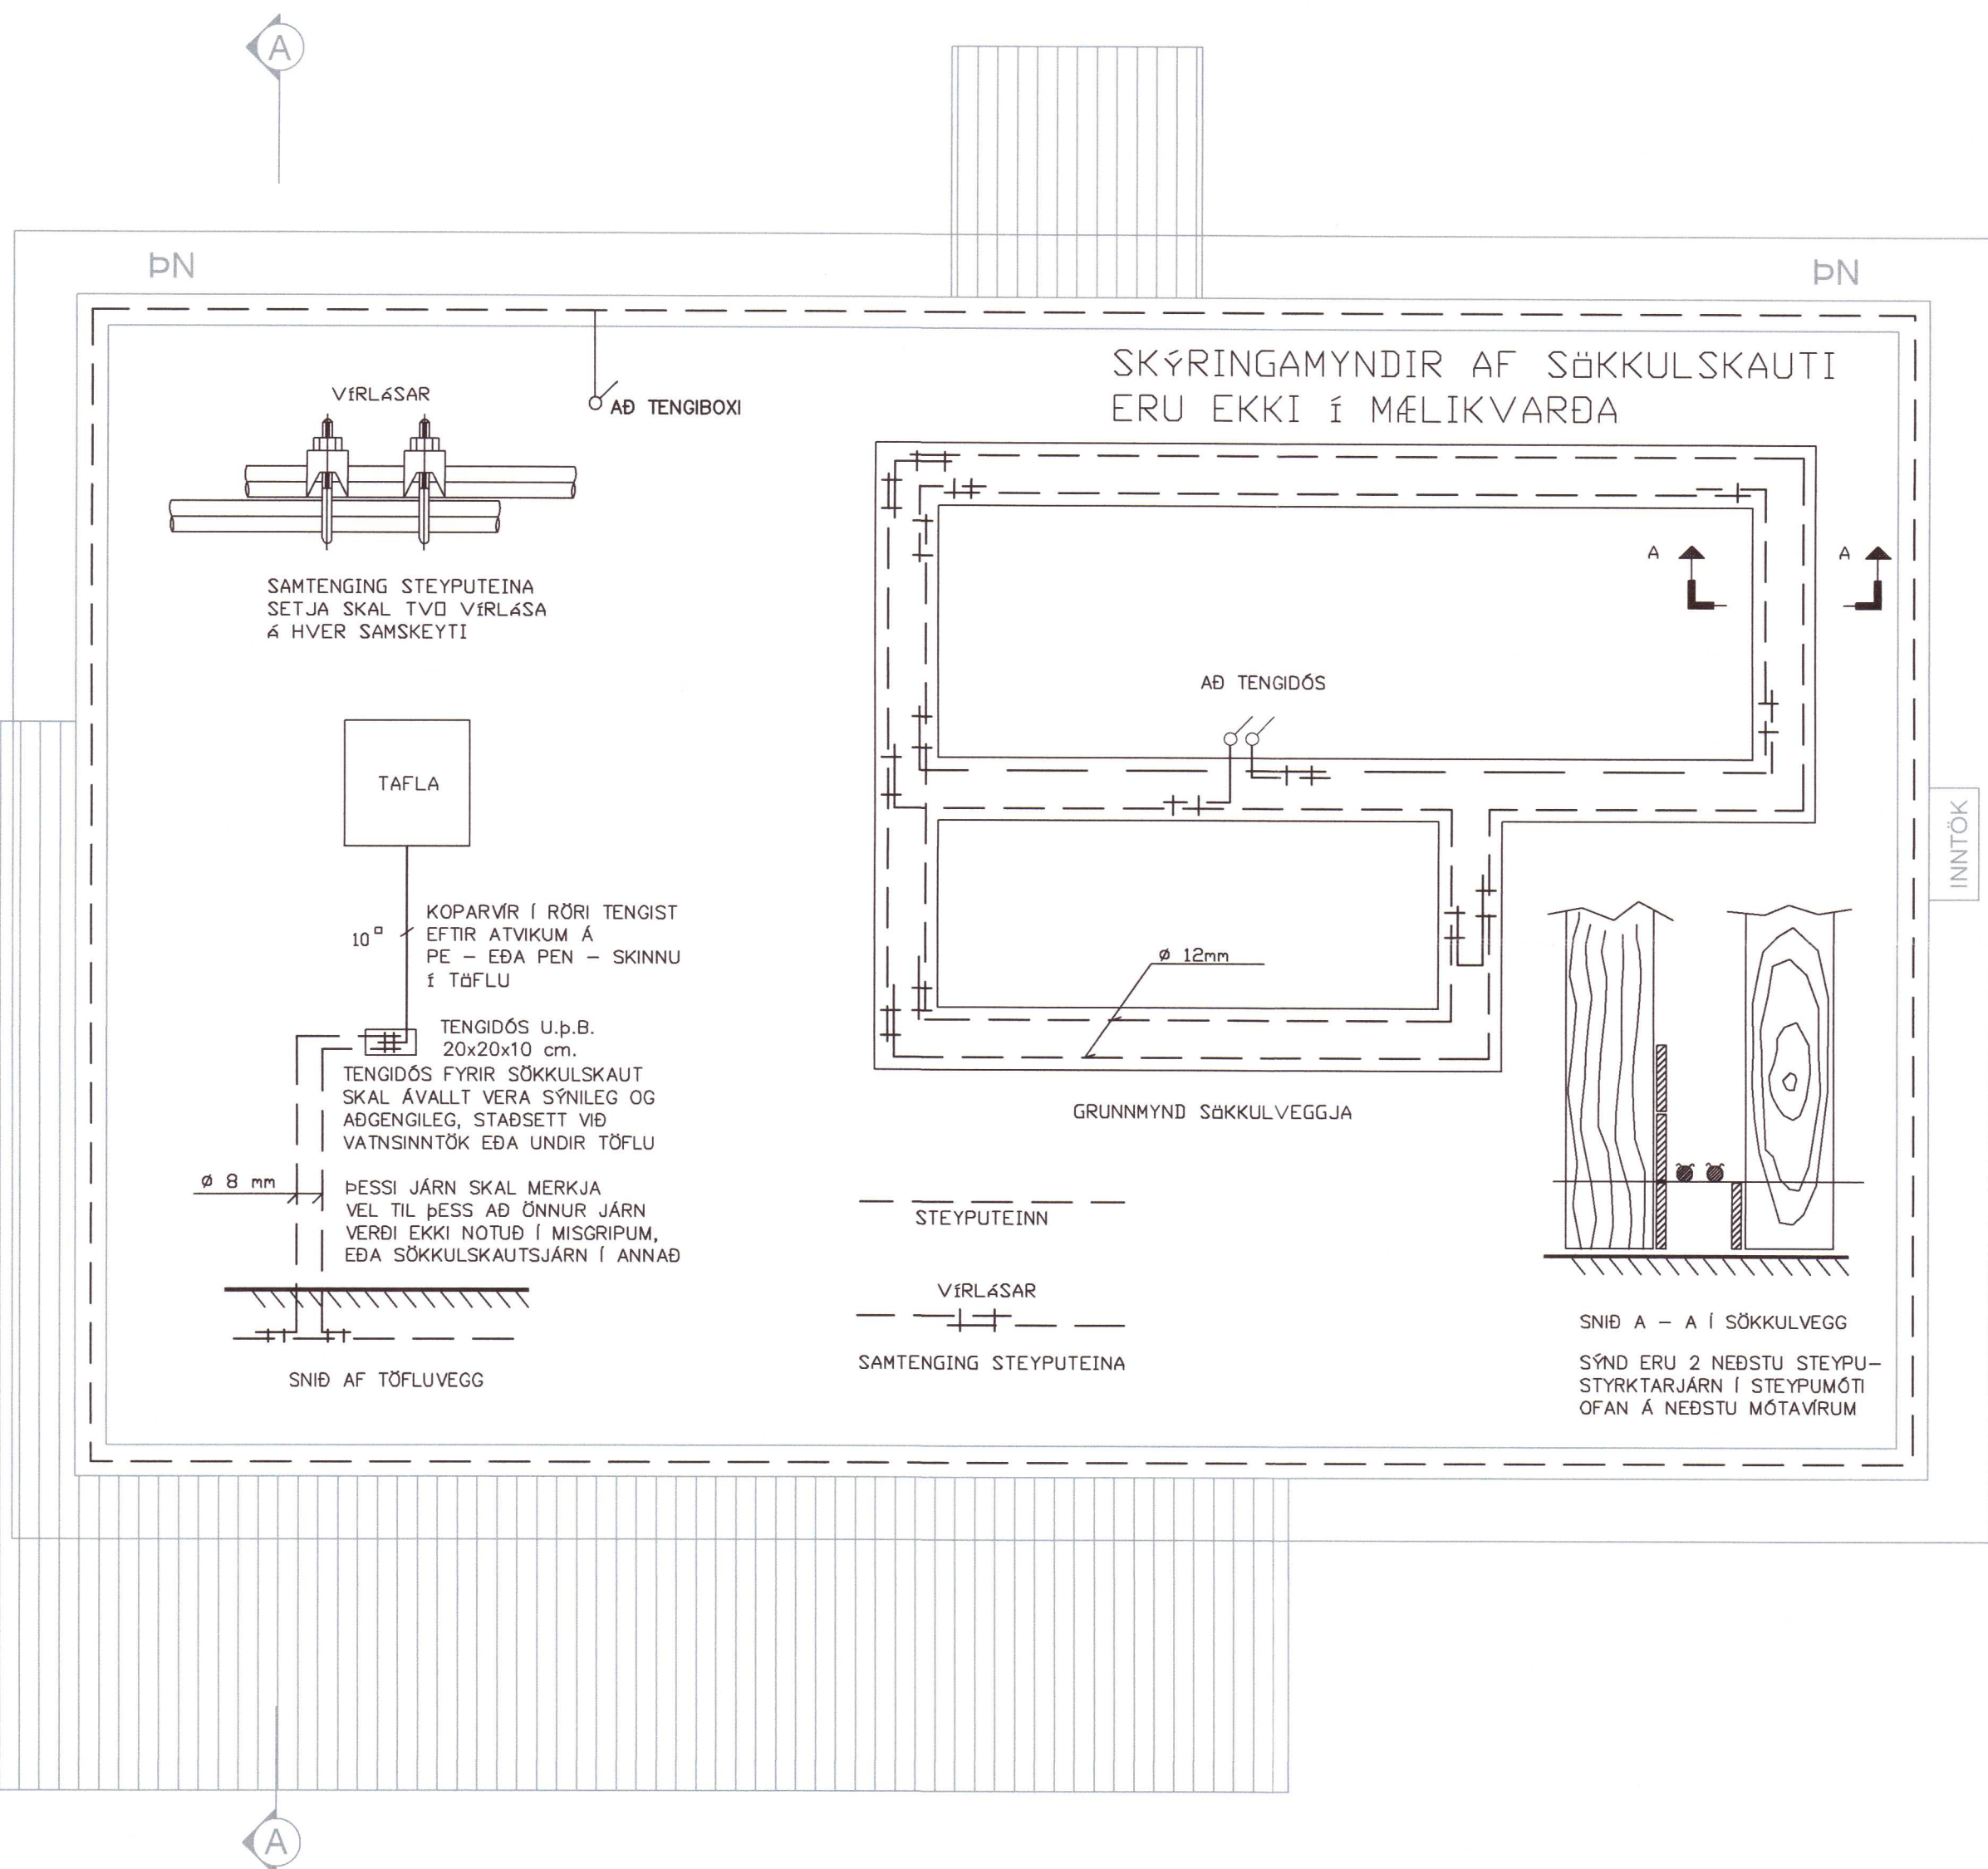


Umhverfis- og tæknisvið Uppsveita
Yfirfarið
 25 MAY 2021
Stefni Stef
 Fl. Byggingarfulltrúi

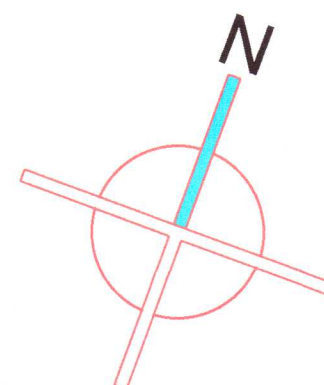

⊥	Jarðtenging
⌘	Tvöfaldur tengill
⌘	Einfaldur tengill
⌘	Rofi og tengill í sömu hæð (1100 mm)
⌘	Rofi
⌘	Samrofi
⌘	Tvöfaldur rofi
⌘	Krossrofi
⊙	þrýsti-rofi/dimmer
⌘	Tengill m/næturljósi
⌘	Veggjós
⌘	Loftljós
⌘	Hátalaratengill
⌘	Símatengill
⌘	Loftnetstengill
⌘	Hreyfiskynjari
⌘	Tafla / mælakassi
⌘	Reyfskynjari
⌘	Bjalla
⌘	Handboði
⌘	Rör upp á næstu hæð
⌘	Rör niður á næstu hæð
⌘	Rör gegnum hæð
⌘	Halogenljós í lofti
⌘	Halogenljós í lofti
⌘	Halogenljós í vegg

20211005

INNTAKSRÖR SKULU VERA 70 cm. UNDIR ENDANLEGU YFIRBORDI
 INNTAKSRÖR VEITU Ø 50 mm + Ø 32 mm FYRIR LÖÐARLÝSINGU
 INNTAKSRÖR FYRIR SÍMA Ø 50 mm
 INNTAKSRÖR LEGGIST AÐ LÖÐARMÖRKUM
 HEIMTAUG RAFVEITU 400V / 230 V, 3 x 50 A

Breytingar:

D

C

B

A

Dags: Breyting:

Undirskrift aðalhönnuðar:

Undirskrift raflagnahönnuðar:

Sigurður Á. Pétursson
 Sigurður Á. Pétursson kt.051177-4959

Verkefni: Mosató 5 Flóa

Teikning nr.: 6

Útprintað: 18.11.2020

Verk nr.: 2020-66

Helstu teikningar: Raflagnir Sökkulskaut

Mælikvarði: 1:50

Dags: Október 2020

Teiknað: S.Á.P

Hannað: S.Á.P

Rafhönnun & ráðgjöf ehf

Birkigrund 20 Sími: 664 0047
 800 Selfoss Tölvupóstur: siggi@ror.is

Jón Óskar Gíslason Rafvirkjameistari kt: 060765-5379

Sigurður Ágúst Pétursson Rafmagnsiðnfræðingur kt: 051177-4959

