



SNID Í GAFHLHLIÐ
 Mkv 1:10

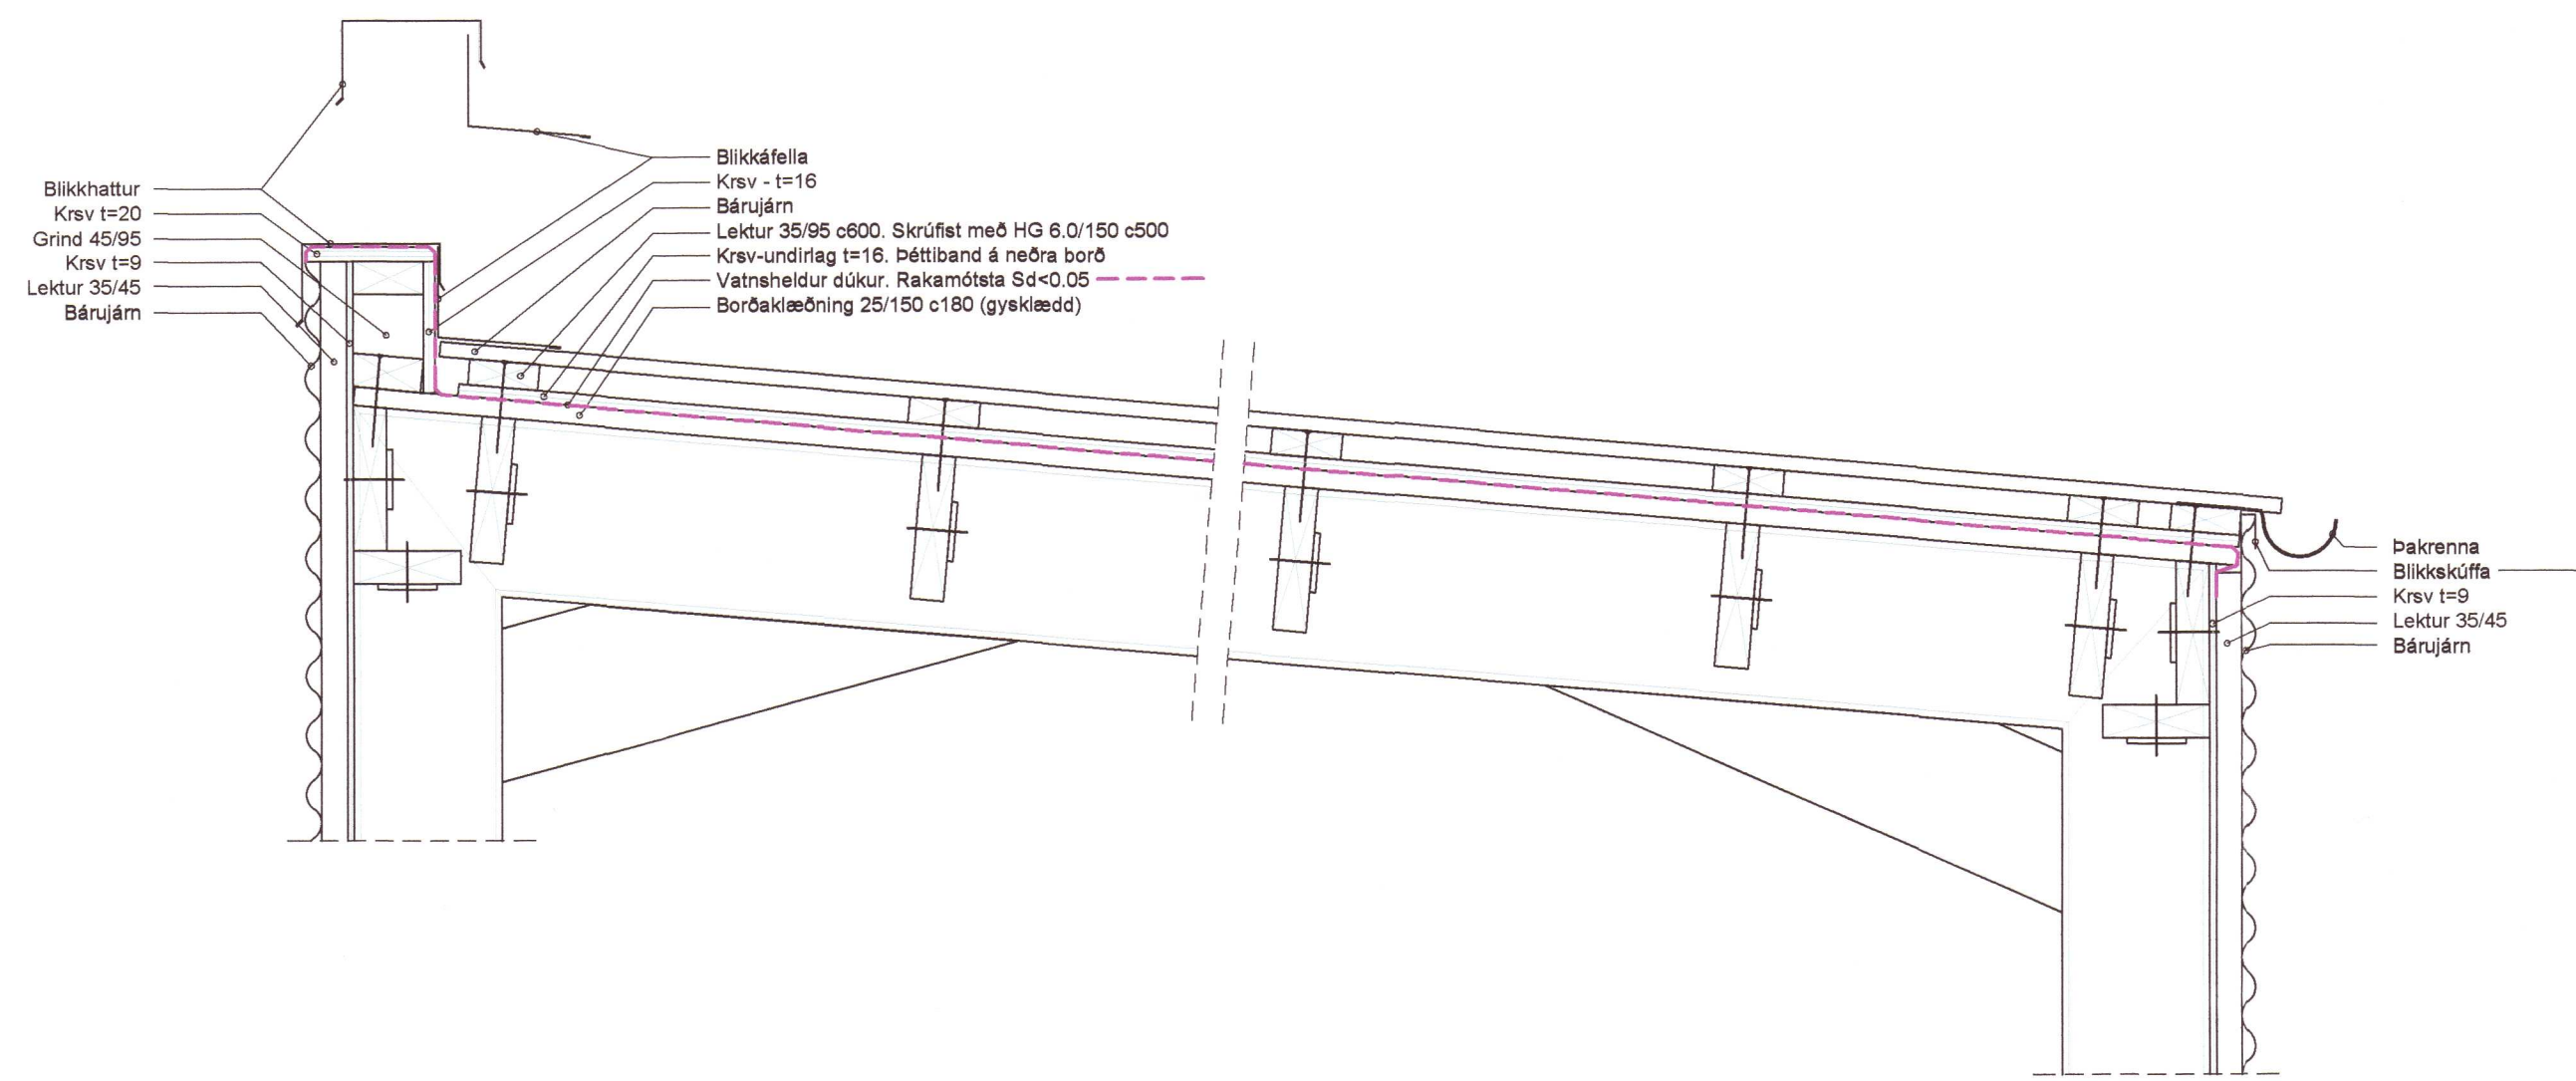

SNID Í LANGHLIÐAR
 Mkv 1:10

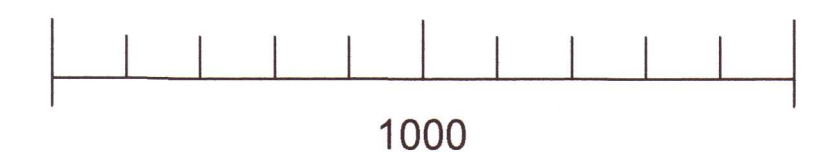

HÖNNUÐUR	<i>Sig. U. Sig.</i>
HÖNNUNARSTJÓRI	<i>Sig. U. Sig.</i>
NEISTASTAÐIR 1 - L220252 FLÓAHREPPI BÍLAGEYMSLA MhI 04	
20210101	
SIGURÐUR UNNAR SIGURDSSON 290772-4279	VERKFRÆÐINGUR
SÉRUPPDRÁTTUR FRÁGANGUR ÞAKKANTS	
HANNAD/TEIKNAD: SUS	DAGS: 16.11.2020 Mkv: 1:10 & A1
TEIKN. NR: B04	