



Umhverfis- og tæknisvið Uppsveita  
**Yfirfarið**  
 18 MAY 2021  
*S.H. S.H.*  
 F.A. Byggingarfulltrúi

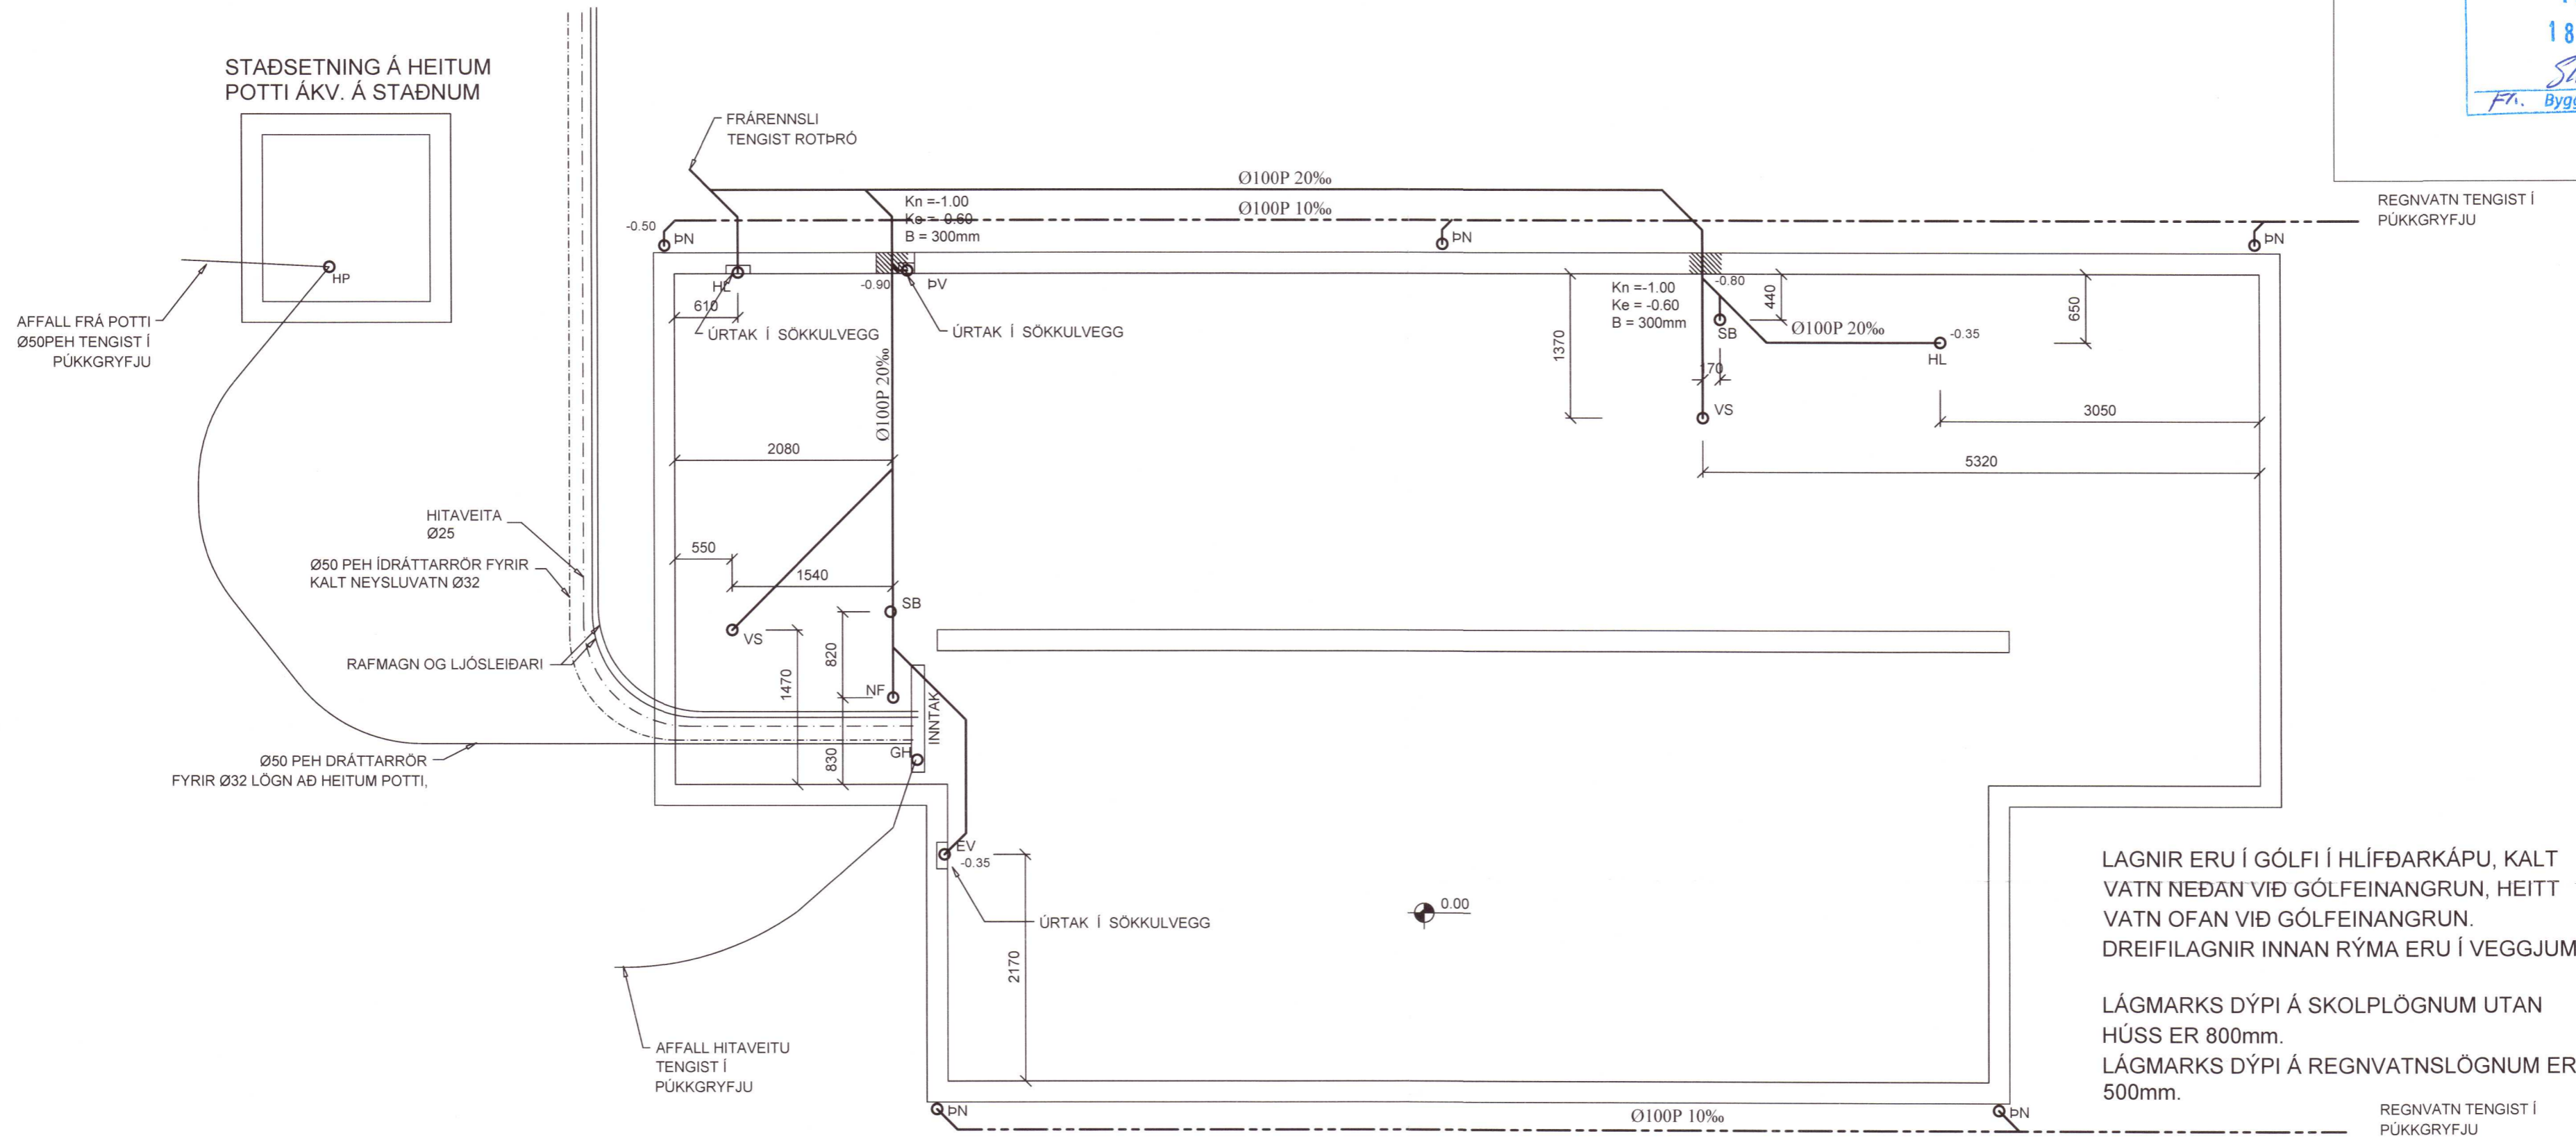

GRUNNMYND LAGNA Í JÖRÐ 1:50

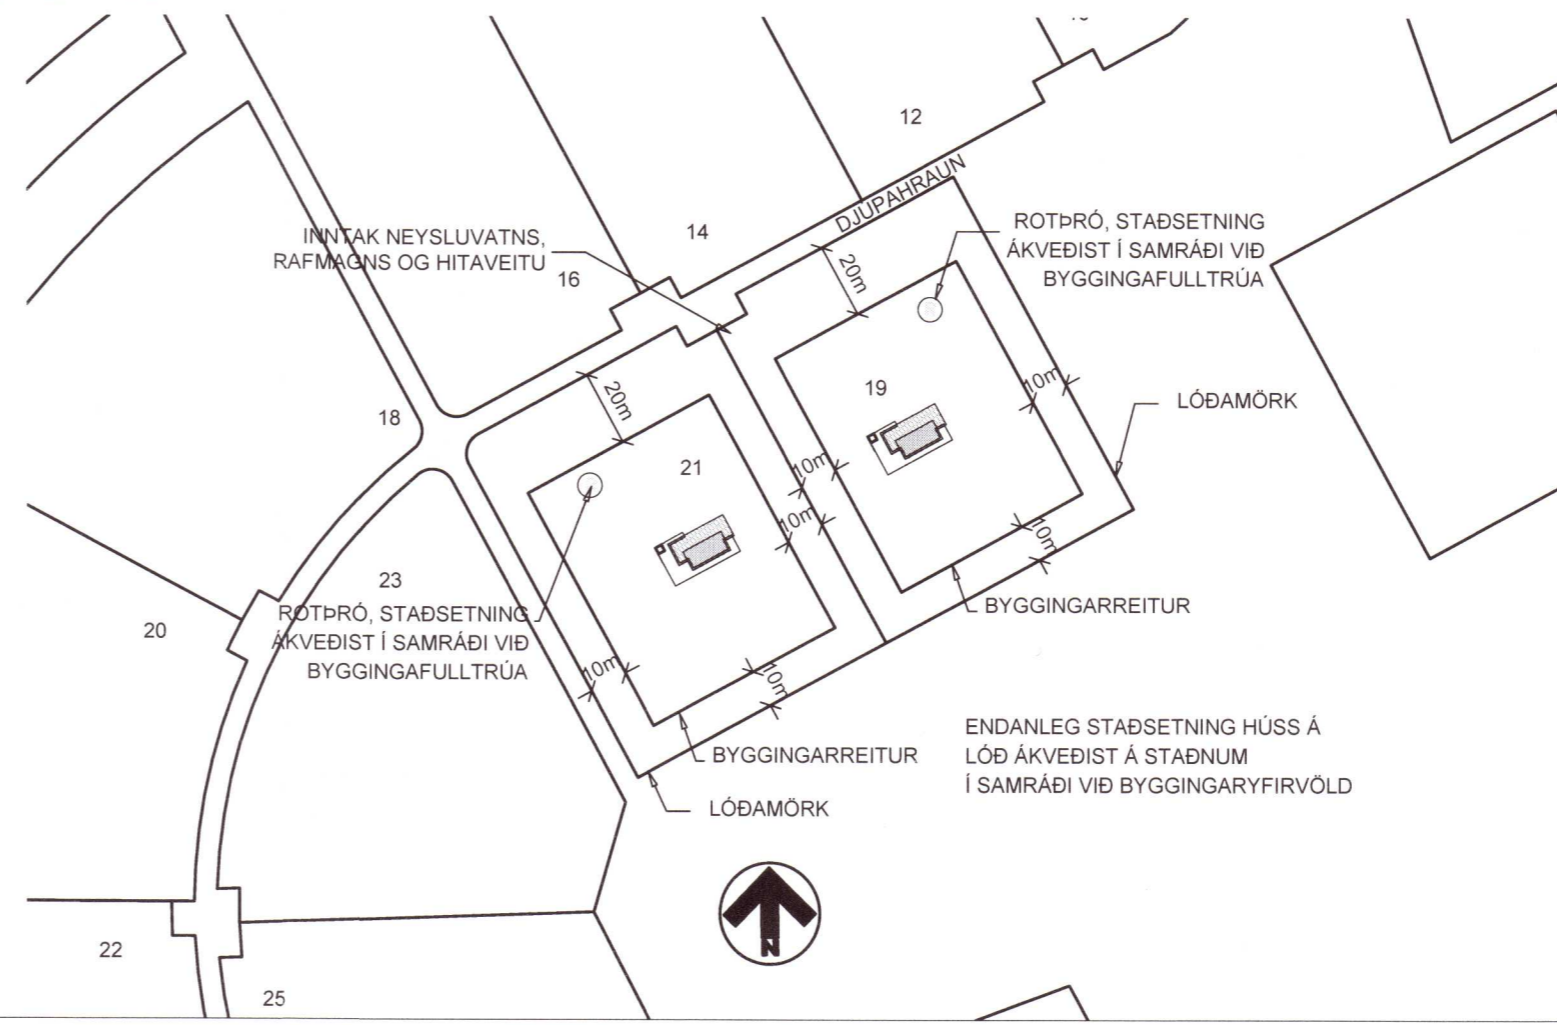

V.H.Á. Verkfræðistofa e.h.f.  
 Suðurlandsbraut 46, 108 Rvk.  
**VHÁ**  
 Sími: 897-8132  
 e-mail: haukur@vha.is  
 www.vha.is  
 Kennitala: 560600-3050

Hannað H.Á. Teiknað H.Á. Samþykkt: *Haukur* Kennitala 301255-4629

**DJÚPAHRAUN 21**  
 GRÍMSNESI  
 LAGNIR  
 LAGNIR Í JÖRÐ  
 AFSTÖÐUMYND

Mkv. 1:50 1:2000	Teikn. nr. <b>3-0.1</b>	Verk nr. <b>21-011</b>
Áritun samráðingarráðgjafar / hönnunarstjóra:		Útgáfa Dags. A APR.'21