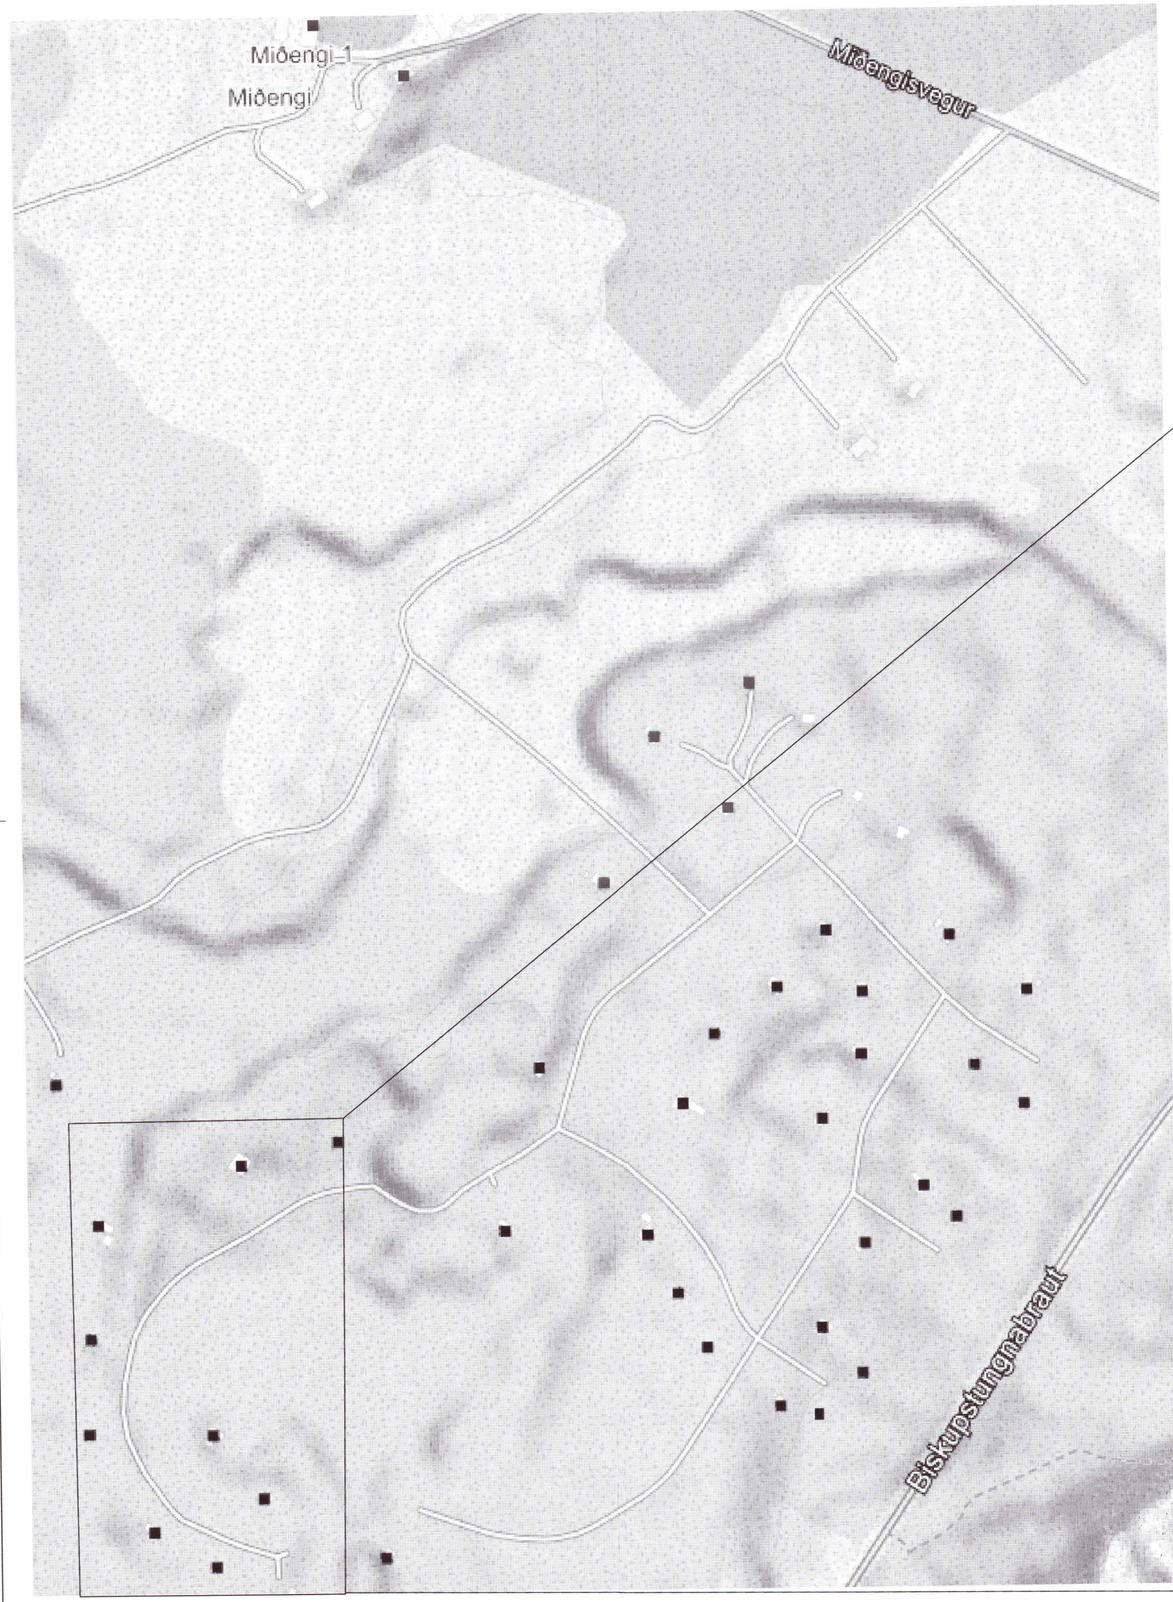

YFIRLITSMYND, EKKI Í KVARÐA

AFSTÖÐUMYND 1:2000

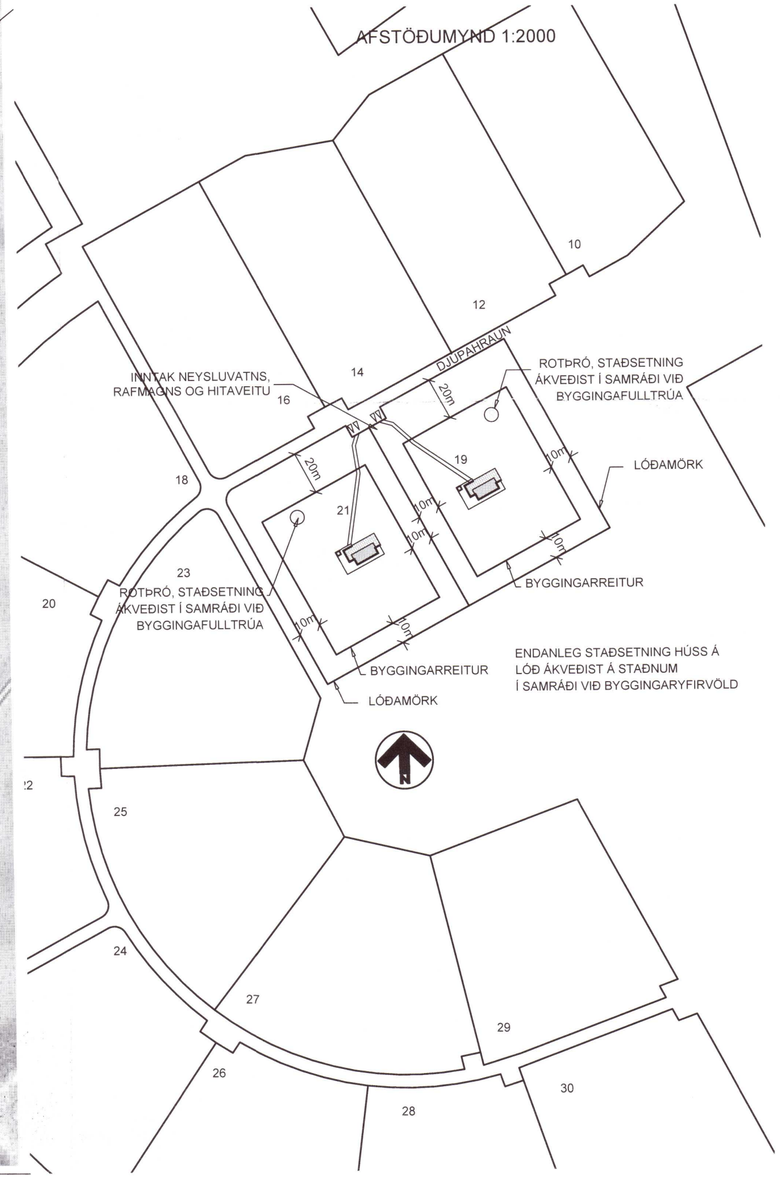

Umhverfis- og tæknisvið Uppsveita
Samþykkt
05. maí 2021
Byggingarfulltrúi

ÚTGÁFUFERILL

NÚMER:	DAGS.	SKÝRINGAR:	UNNIÐ:

DAGS.	SAMRÆM.HÖNNUÐUR

Verkfræðistofa Hauks Ásgeirssonar
DALVEGI 18
201 KÓPAVOGUR
SÍMI: 534 8815 / 897 8132
FAX: 534 8818
NETFANG: haukur@vha.is
kt: 560600-3050

HEITI VERKS:
FRÍSTUNDAHÚS DJÚPAHRAUN 19, MIÐENGI

HEITI TEIKNINGAR:
AFSTÖÐUMYND

20211038

MKV: 1:2000	DAGS. APR.'21	VERK NR 21-011	
TEIKNAÐ. H.Á.	YFIRFARIÐ H.Á.	SAMÞYKKT H.Á.	TEIKN.NÚMER 2
DAGS.undirskr. 04.04.'21	NAFN HÖNNUÐAR Haukur Ásgeirsson kt: 301255-4629		
UNDIRSKR.HÖNNUÐAR			ÚTGÁFA A