




SNID A-A 1:50

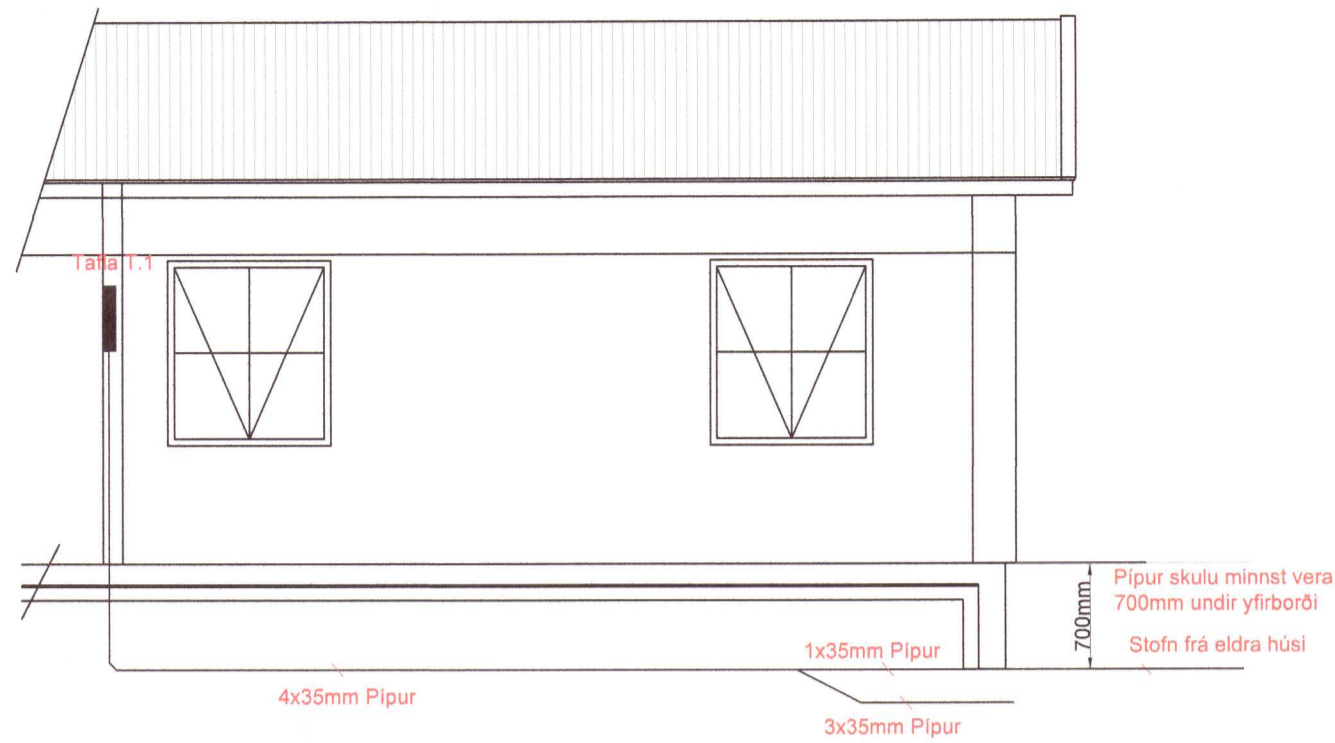

EINLÍNUMYND

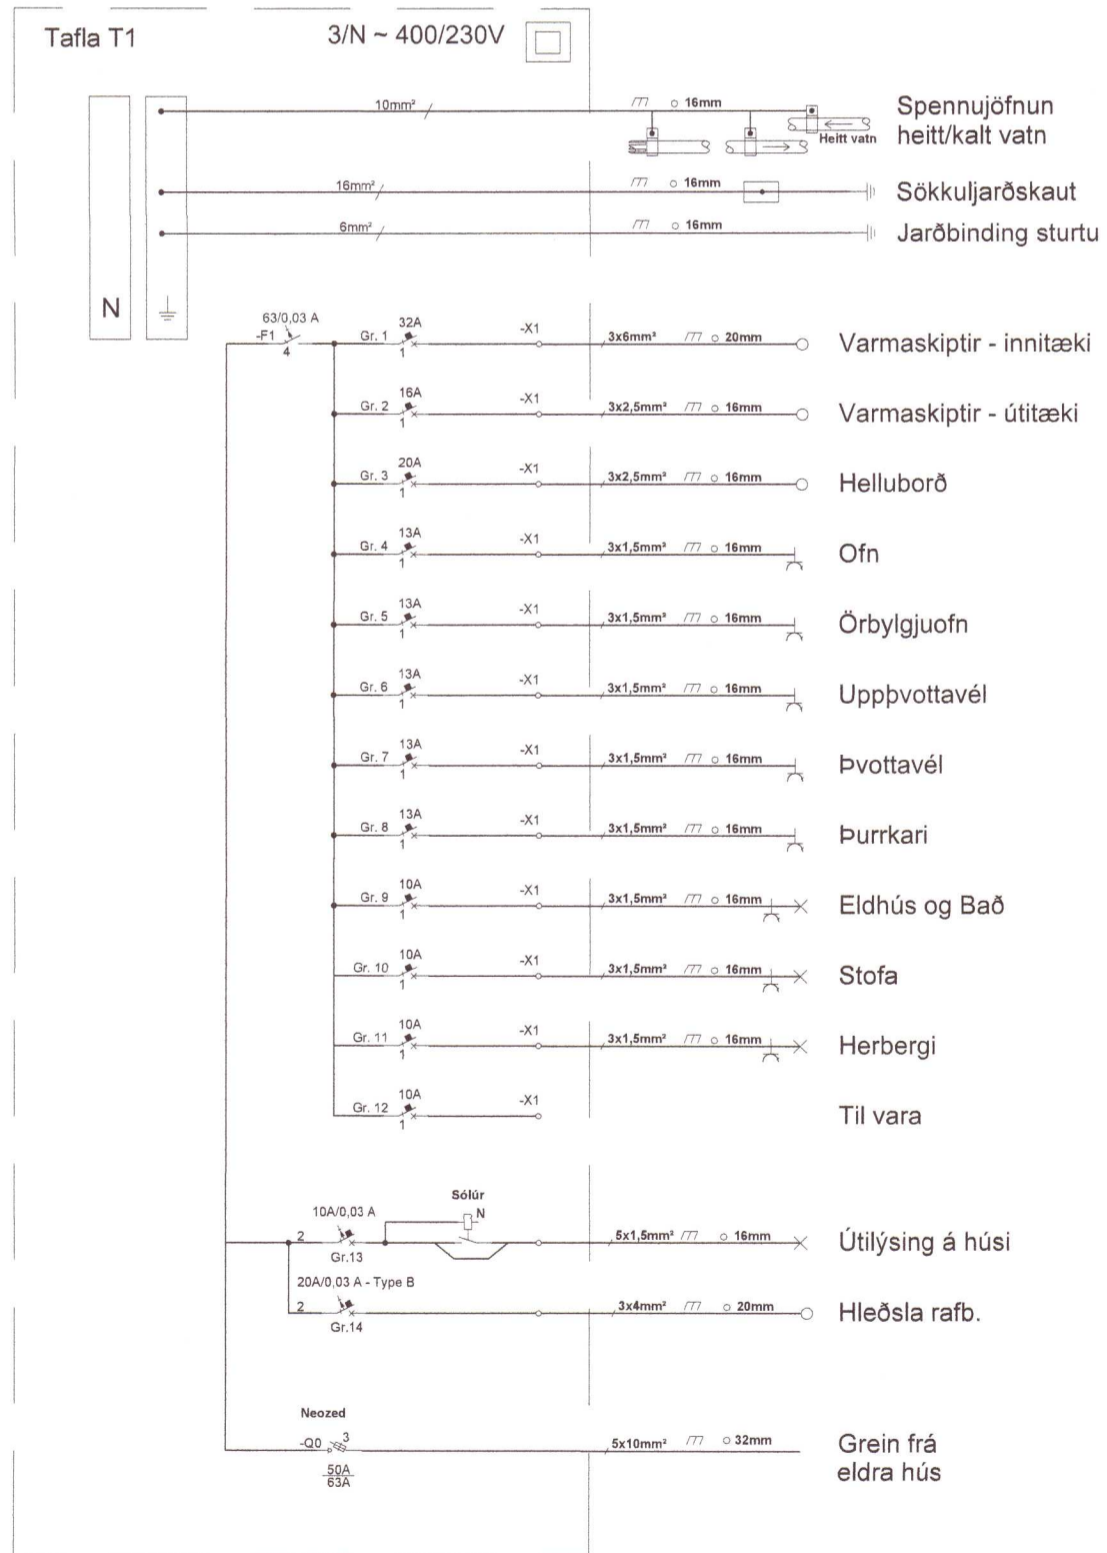

GRUNNMYND - 1:50

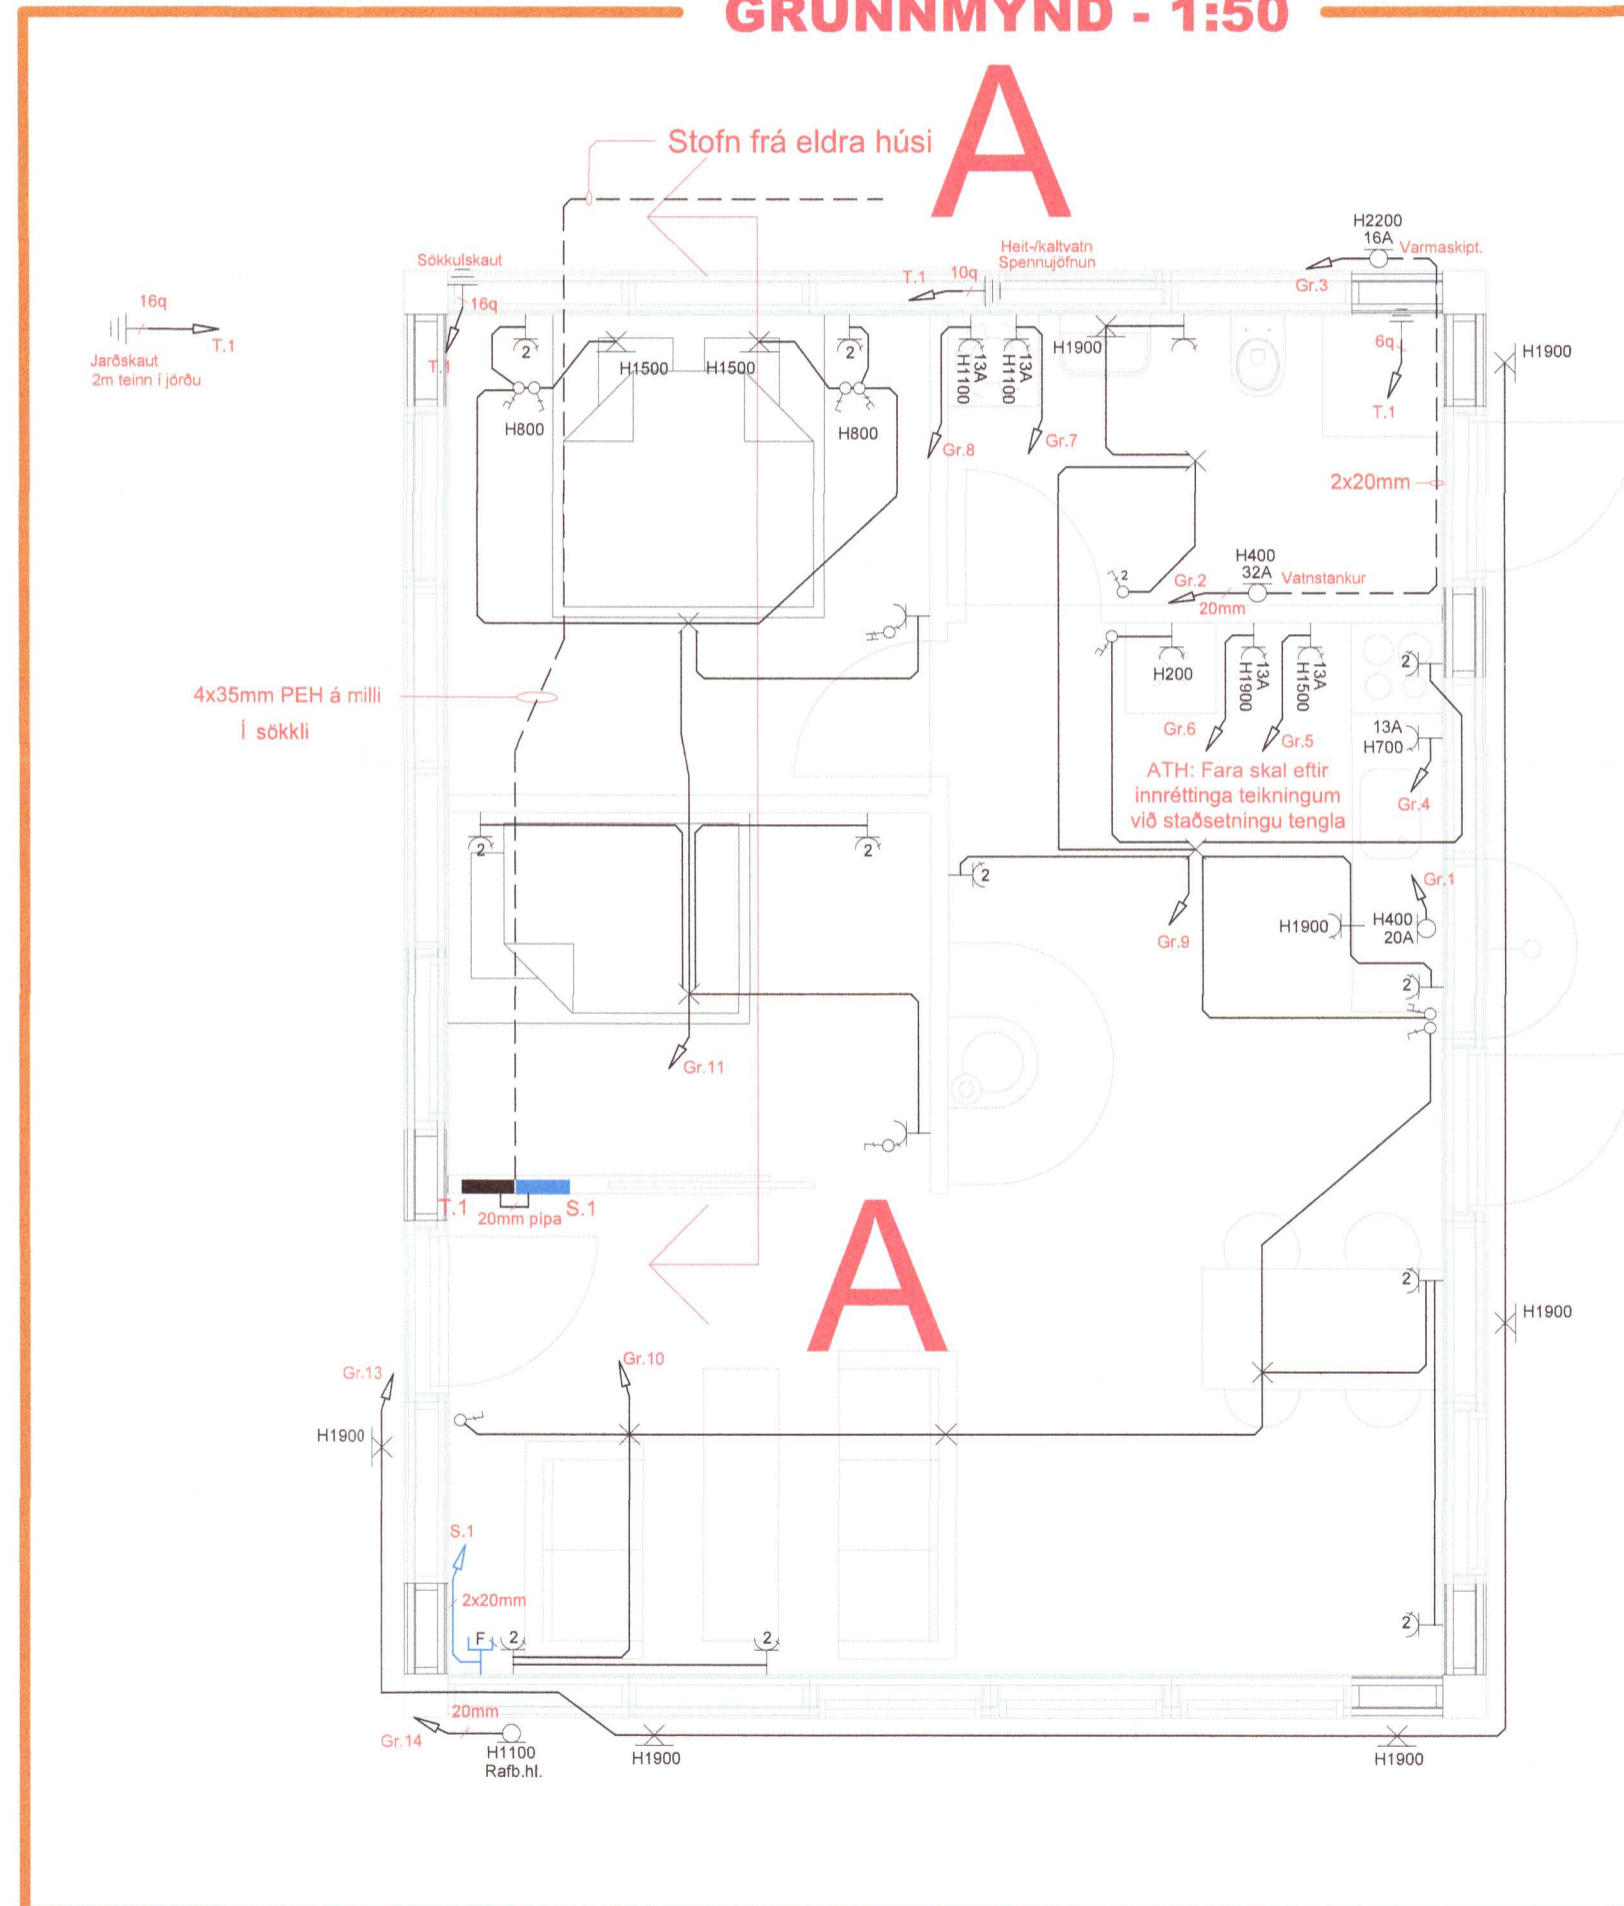

Umhverfis- og tæknisvið Uppsveita
Yfirfarið
 18 JAN 2021
Sylvia S. S.
 Fk. Byggingarfulltrúi

Br.	Dags.	Breyting	Ha.

FRUMA
 Fruma ehf / 430700-2430
 Hringbraut 77 101 Reykjavík
 Sími: 821-6966
 frumaehf@gmail.com

Verkefni: **Heiðarbraut 16A**
 Sumarbústaður
 805 Selfoss (Dreifbýli)

Teikningaheiti: **Raflagnir** 20210104

Grunnmynd

Dagsetning:	Mælikvarði:	Blaðastærð:
18.12.2020	1:50	A2

Hannað:	Teiknað:	Yfirfarið:
ARE	ARE	ARE

Nafn og kennitala hönnuðar:

Undirskrift hönnuðar: *Axel Rúnar Eypórsson* 110881-4799

Nafn og kennitala hönnunarstjóra:

Undirskrift hönnunarstjóra: *Þorgeir Jónsson* 051055-7219

Verknúmer:	Teikninganúmer:	Útgáfa:
20-021	Síða 2	A