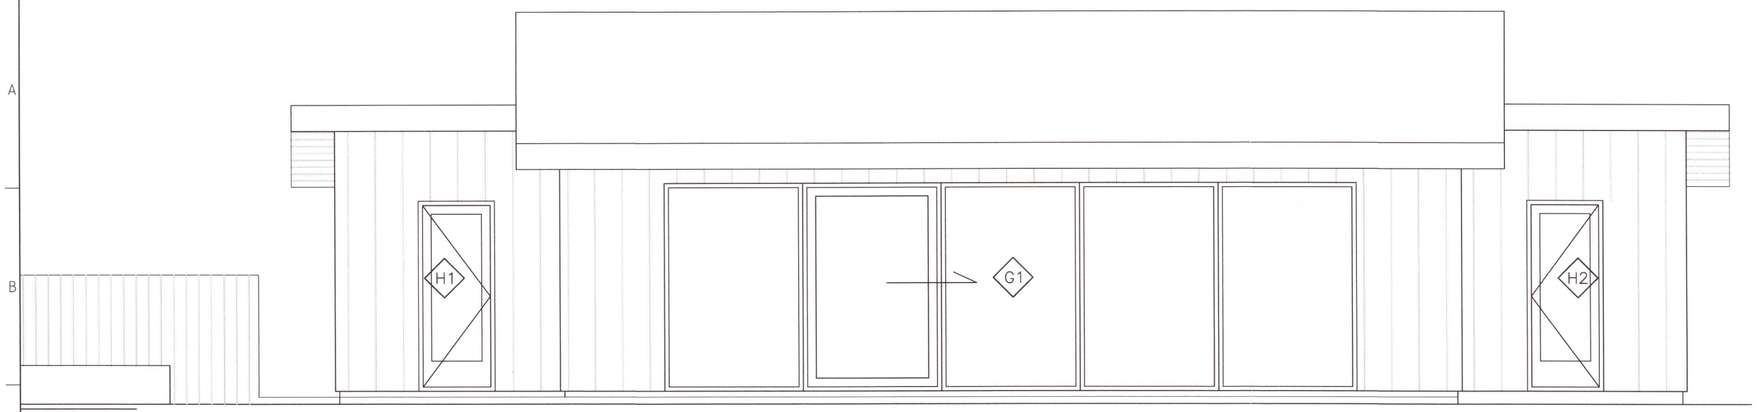

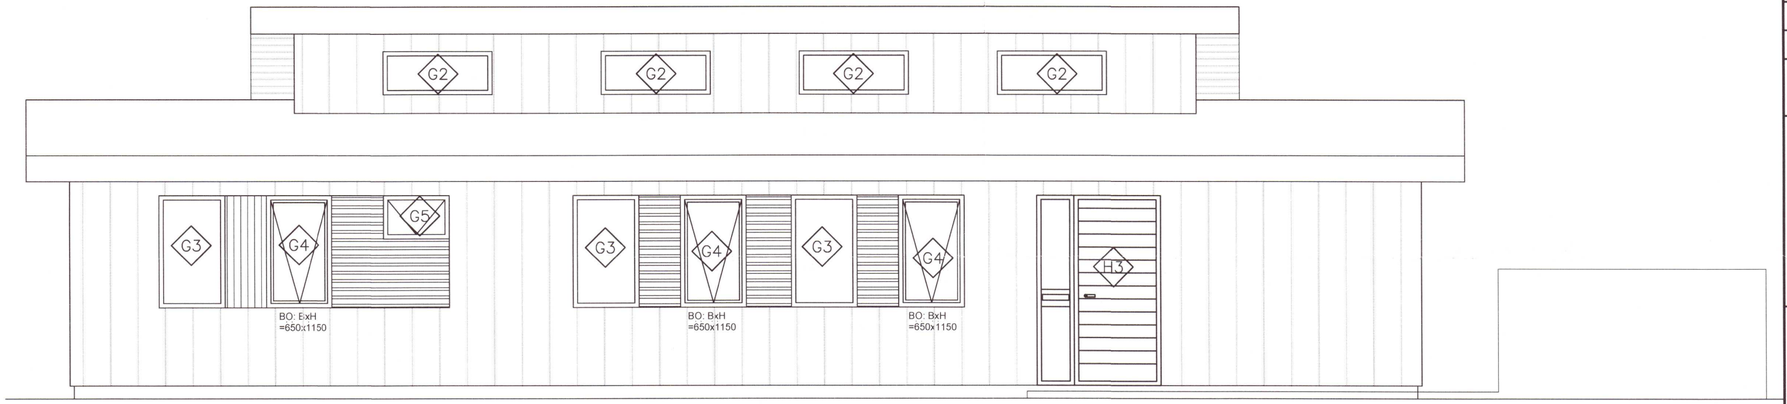

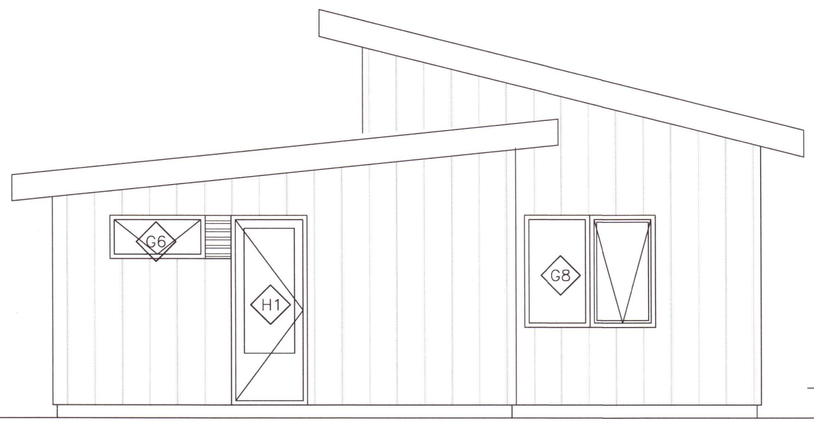

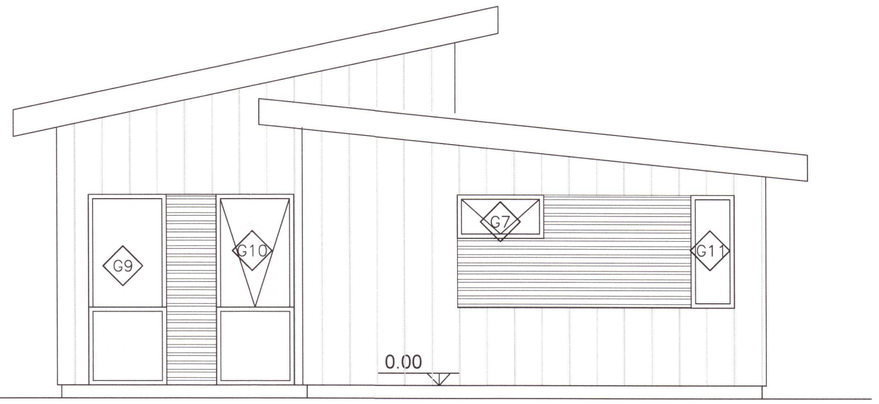

Umhverfis- og tæknisvið Uppsveita
Samþykkt
05. maí 2021
Byggingarfulltrúi

ÚTGÁFUFERILL

NÚMER:	DAGS.	SKÝRINGAR:	UNNIÐ:

DAGS.	SAMRÆM.HÖNNUÐUR

Verkfræðistofa Hauks Ásgeirssonar

DALVEGI 18
201 KÓPAVOGUR
SÍMI: 534 8815 / 897 8132
FAX: 534 8818
NETFANG: haukur@vha.is
kt: 560600-3050

HEITI VERKS:

FRÍSTUNDAHÚS
DJÚPAHRAUN 19, MIÐENGI

HEITI TEIKNINGAR:

VERKTEIKNINGAR
ÁSÝND

20211040

MKV:	DAGS.	VERK NR	
1:50	APR.'21	21-011	
TEIKNAÐ.	YFIRFARIÐ	SAMÞYKKT	TEIKN.NÚMER
H.Á.	H.Á.	H.Á.	4
DAGS.undirskr.	NAFN HÖNNUÐAR		
04.04.'21	Haukur Ásgeirsson kt: 301255-4629		
UNDIRSKR.HÖNNUÐAR			ÚTGÁFA
			A