


Umhverfis- og tæknisvið Uppsveita
 Yfirfarið
 18 MAY 2021
S.L. Stef
 f.h. Byggingarfulltrúi

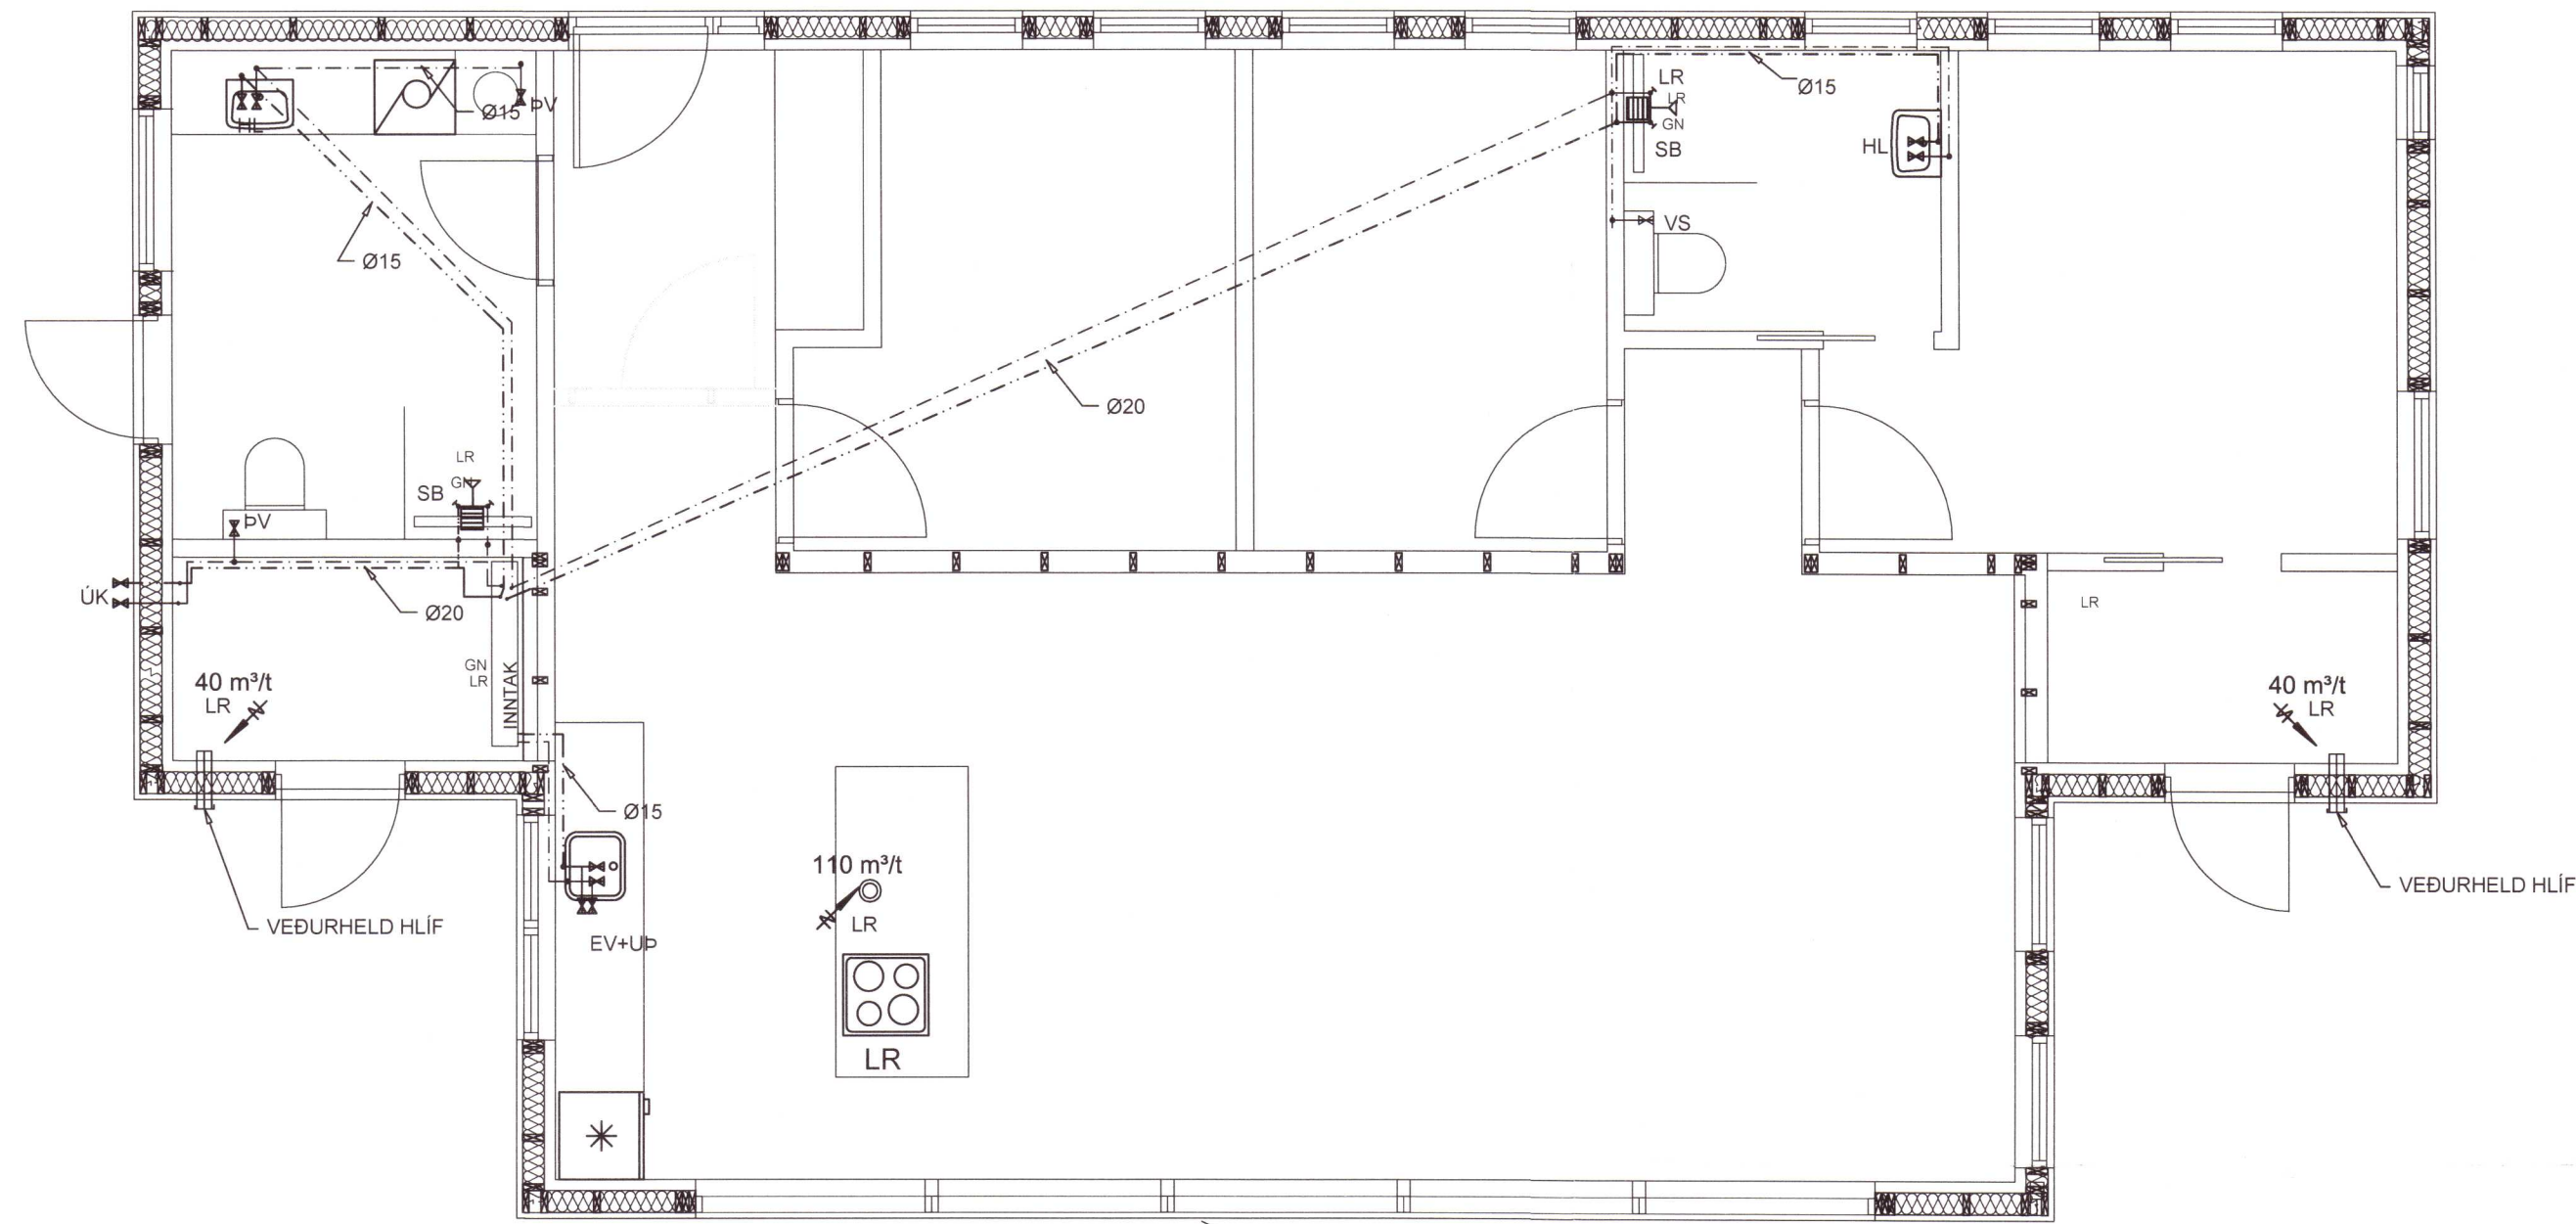

LAGNIR ERU Í GÓLFI Í HLÍFÐARKÁPU, KALT
 VATN NEÐAN VIÐ GÓLFEINANGRUN, HEITT
 VATN OFAN VIÐ GÓLFEINANGRUN.
 DREIFILAGNIR INNAN RÝMA ERU Í VEGGJUM

Grunnmynd 1. hæðar

20211046

V.H.Á. Verkfræðistofa e.h.f.			
Suðurlandsbraut 46, 108 Rvk.			
Sími: 897-8132			
e-mail: haukur@vha.is			
www.vha.is			
Kennitala: 560600-3050			
Hannað H.Á.	Teiknað H.Á.	Samþykkt: Kennitala	<i>Haukur Stef</i> 301255-4629
DJÚPAHRAUN 19			
GRÍMSNESI			
LAGNIR			
NEYSLUVATNSLAGNIR			
Mkv. 1:50	Teikn. nr. 3-1.2	Verk nr. 21-011	
Áritun samráðingarráðgjafar / hönnunarstjóra:		Útgáfa	Dags.
<i>S.L. Stef</i>		A	APR.'21