
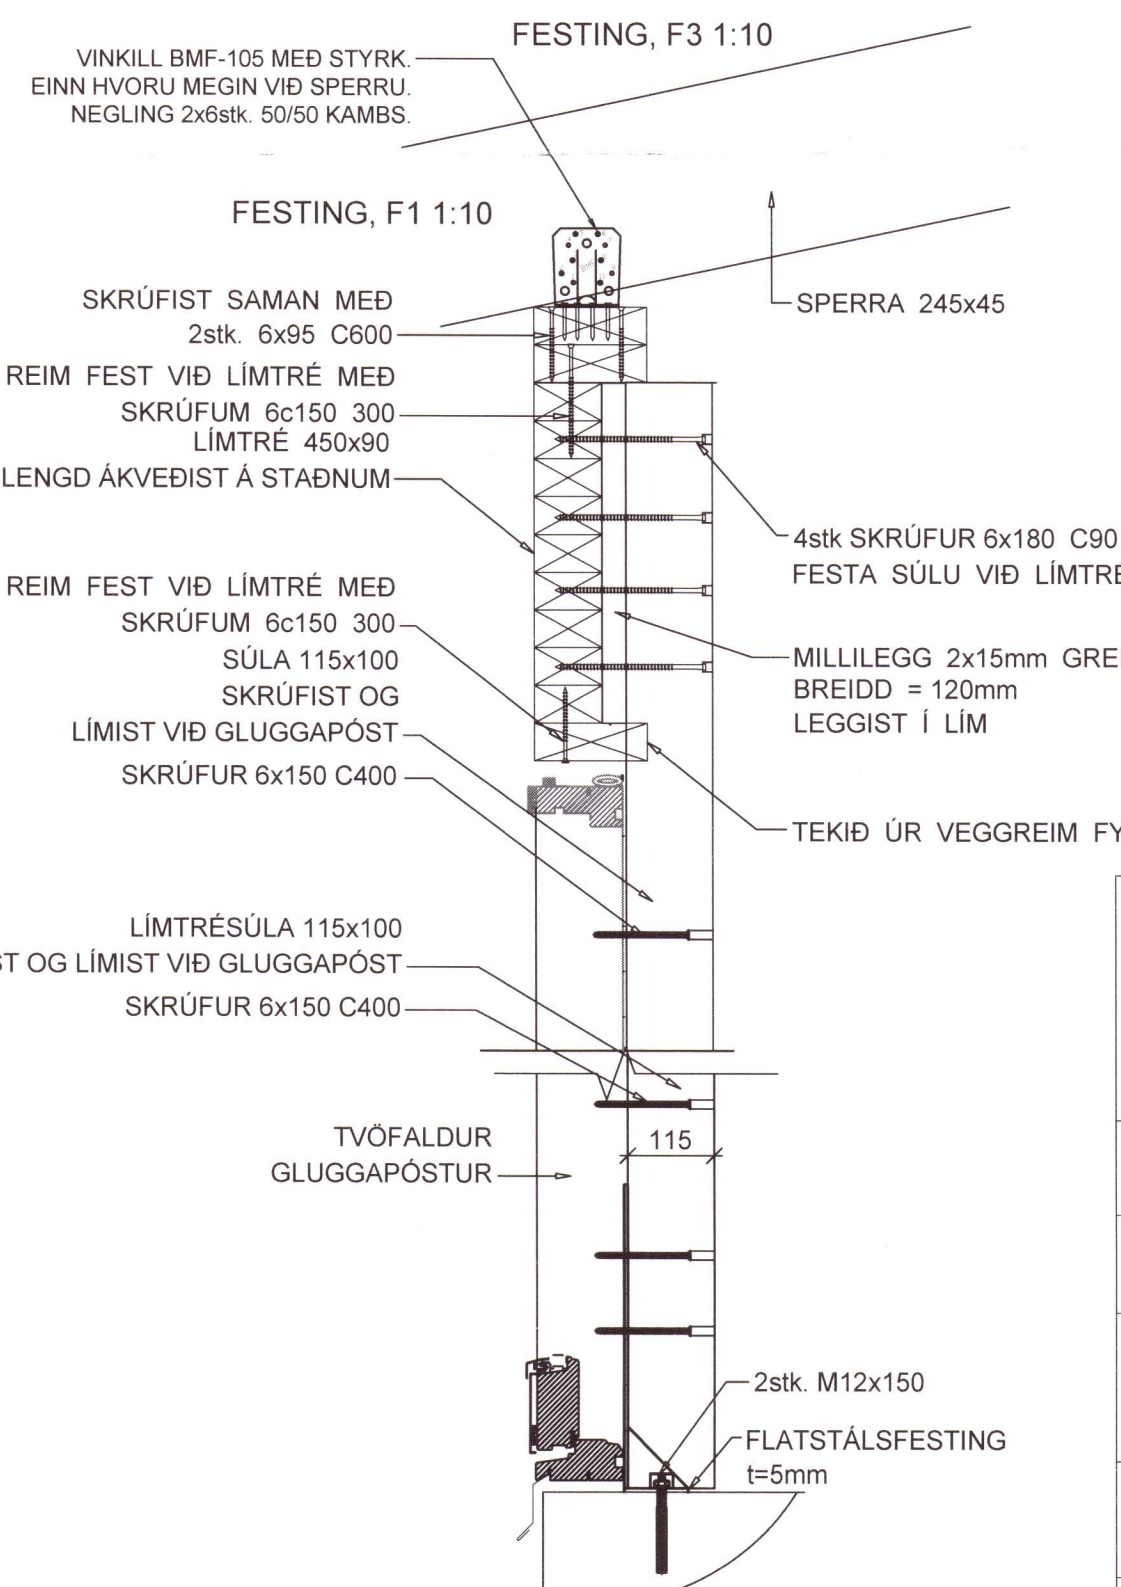
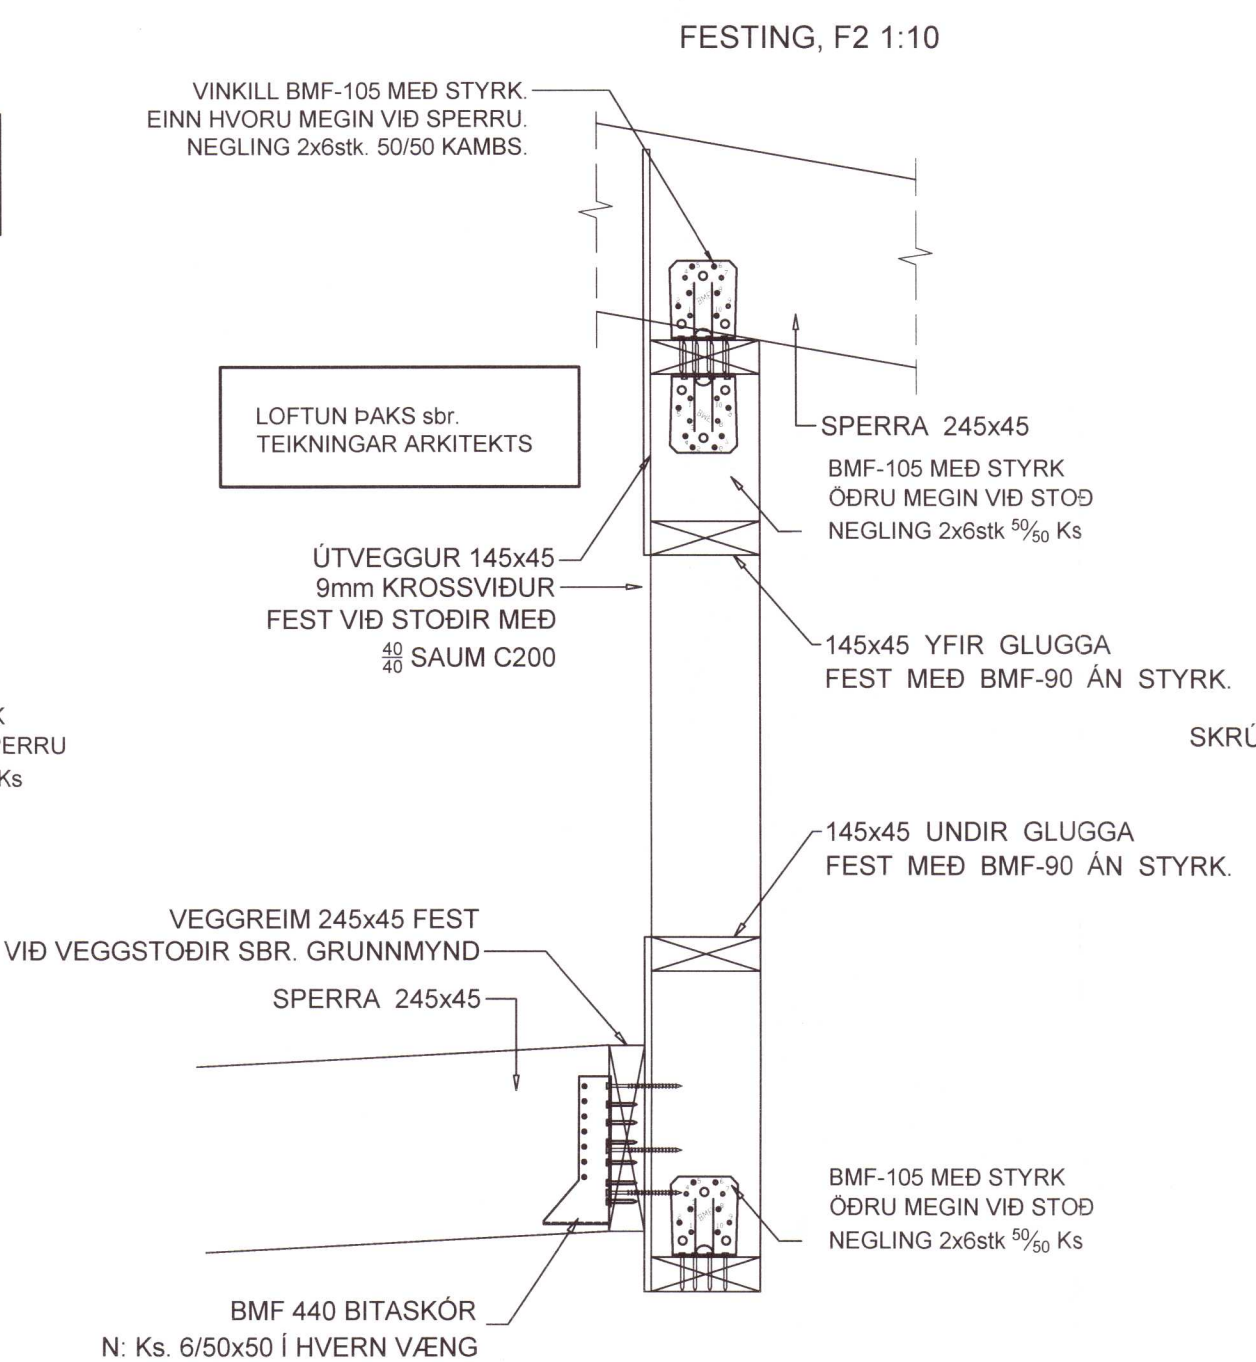


c : SPERRA 45x245 FEST VIÐ GRIND MEÐ 3stk 6 / 95 PR STÖÐ.

SKÝRINGAR:

BURÐARVIÐIR:
 NOTA SKAL STYRKLEIKAFLOKKAÐ TIMBRI Í FLOKKI C24
 EÐA BETRA, Í ALLT BURÐARVIRKI ÚR TIMBRI. LÍMTRÉ SKAL VERA GL-30c
 EÐA BETRA.
 VEGGJAGRINDUR ERU ÚR 45x145 C600. Í HORN Á ÖLLUM OPUM KEMUR
 VINKILL BMF 90 ÁN STYRKINGAR.
 VIÐ HLÍÐ GLUGGA/HURÐA-OPS KOMA 2 STK STÖÐIR.
 VEGGSTÖÐIR FESTAST VIÐ VEGGREIMAR MEÐ VINKLI BMF 90 M. STYRK.
 NEGLING ER 2x6stk. 40/0 KAMBS. NEMA ANNAD SÉ TEKIÐ FRAM Á
 TEIKNINGUM.
 BERANDI INNVEGGIR ERU ÚR 45x120 C600. EFNISGÆÐI: C24. Á BÁÐAR
 HLÍÐAR BERANDI INNVEGGJA KOMI 12mm KROSSVIÐUR SEM NEGLIST VIÐ
 STÖÐIR MEÐ 2" KAMBSAUM c/c150. KROSSVIÐUR LEGGIST Í LÍM.
 UTAN Á VEGGJAGRIND ÚTVEGGJA KOMI 9MM KROSSVIÐUR SEM NEGLIST
 VIÐ STÖÐIR MEÐ 2" KAMBSAUM c/c150. KROSSVIÐUR LEGGIST Í LÍM. PAM
 GILDI KROSSVIÐAR SKAL VERA LÆGRA EN 20
 MILLI TIMBURS OG STEINS SKAL SETJA TVÓFALT LAG AF ASFALT PAPPA.
 ÞAKSPERRUR ERU 45x245 C600 AÐ JAFNAÐI NEMA ANNAD KOMI FRAM.
 ÞAKSKYGGNI ER ÚR 45x245 C300.
 ÞAK HEILKÆÐIST MEÐ 25x150 BORDAKLÆÐNINGU. NEGLING ER
 SKOTNAGLAR 2 1/2" GALV. 3stk. Í SPERRU Á ÖLLUM SAMSKYTYM SPERRU
 OG KLÆÐNINGAR. OFAN Á KLÆÐNINGU KEMUR ÞAKPAPPI.
 ÞAKSKYGGNI HEILKÆÐIST MEÐ 18mm RAKAPÖLNUM KROSSVIÐ. NEGLING
 ER SKOTNAGLAR 2 1/2" GALV. C250 Í HVERJA SPERRU
 EFSTA LAG ÞAKKLÆÐNINGAR ER LÆST MÁLMKÆÐNING (sbr TEIKN ARKIT.)
 BERA SKAL FÚAVARNAREFNI Á ALLA SPERRUENDA OG SAMSKYTY. EFNI
 SKAL VERA HÚSPURRT, BEINT OG LAUST VIÐ STÓRA KVISTI OG
 SPRUNGUR. FÚAVÖRN SKAL BERA Á Í TVEIMUR UMFERÐUM OG ÞESS
 GÆTT AÐ TIMBRID SÉ EKKI BLAUTT. EKKI MÁ SAGA Í SPERRUR EÐA
 SKERÐA Á NOKKURN HÁTT. BERA SKAL BLYMENJU(EDA SAMBÆRILEGT) Á
 ALLAR STÁLFESTINGAR.
 BOLTAR Í TRÉVIRKI SKULU VERA HEIT- GALVANHÚÐAÐIR, GÆDAFLOKKUR
 8.8.
 ALLT TIMBUR Í BURÐARVIÐUM SKAL VERA ÚR STYRKLEIKAFLOKKUÐU EFNI
 C24 EÐA BETRA. ALLA ÖVARDA BURÐARVIÐI SKAL FÚAVERJA MEÐ A.M.K.
 TVEIMUR UMFERÐUM AF GRUNNFÚAVÖRN.

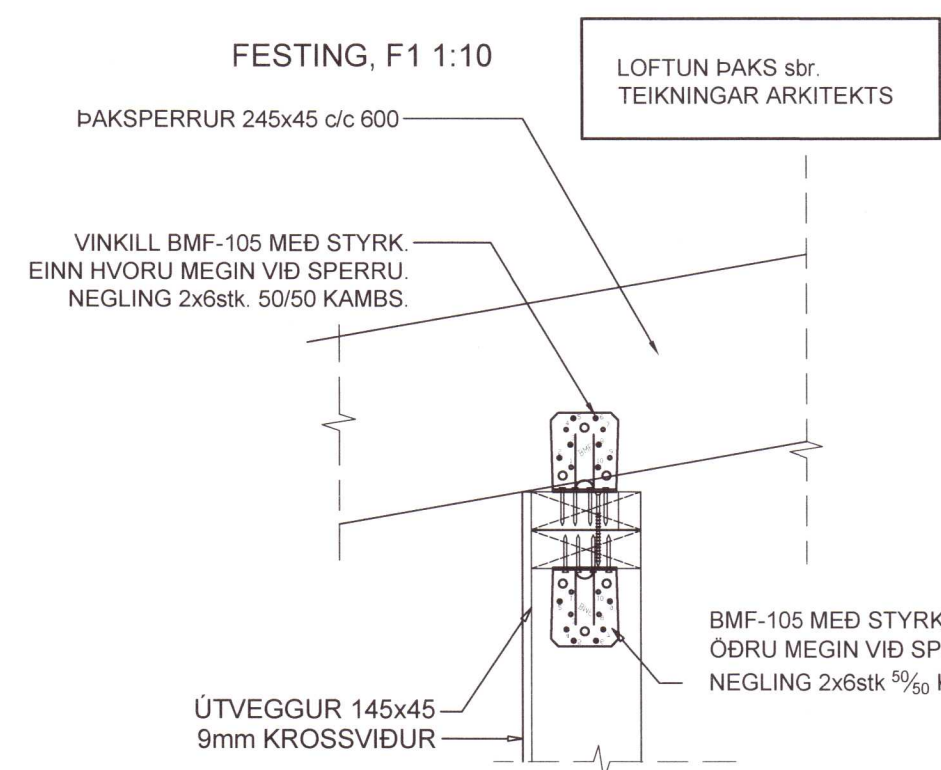

V.H.Á. Verkfræðistofa e.h.f.
 Suðurlandsbraut 46, 108 Rvk.
 Sími: 897-8132
 e-mail: haukur@vha.is
 www.vha.is
 Kennitala: 560600-3050

Hannað H.Á. Teiknað H.Á. Samþykkt: *[Signature]* Kennitala 301255-4629

DJÚPAHRAUN 19 GRÍMSNESI
 BURÐARVIRKI GRUNNMYND ÞAKS OG VEGGJA SNÍÐ Í VEGGI OG ÞAK

Mkv. 1:50	Teikn. nr. 2-1.1	Verk nr. 21-011
1:20		

Áritun samræmingarmönnum / hönnunarstjóra: *[Signature]* Útgáfa A Dags. APR. '21

20211049