

Haukur Steinhilmarsson

## Skýringar:

Lagnir séu 3x1,5q huldar 16mm plastpípulögn.

Smáspennulagnir séu huldar 20mm plastpípulögn.

Málstraumur rofa og tengla sé 16A.

Hæð á rofum sé 110cm, tenglar og smáspenna 20cm.

Hæð á útiljósum sé 160cm.




Endanlegar staðsetningar á tækjum í eldhúsi

ákveðast í samráði við eiganda og arkitekt.

Öll mál eru í cm og miðast við miðja dós frá fullfrágengnu gólfi

Nema annars sé getið.

## Afstöðumynd - M 1 : 1000

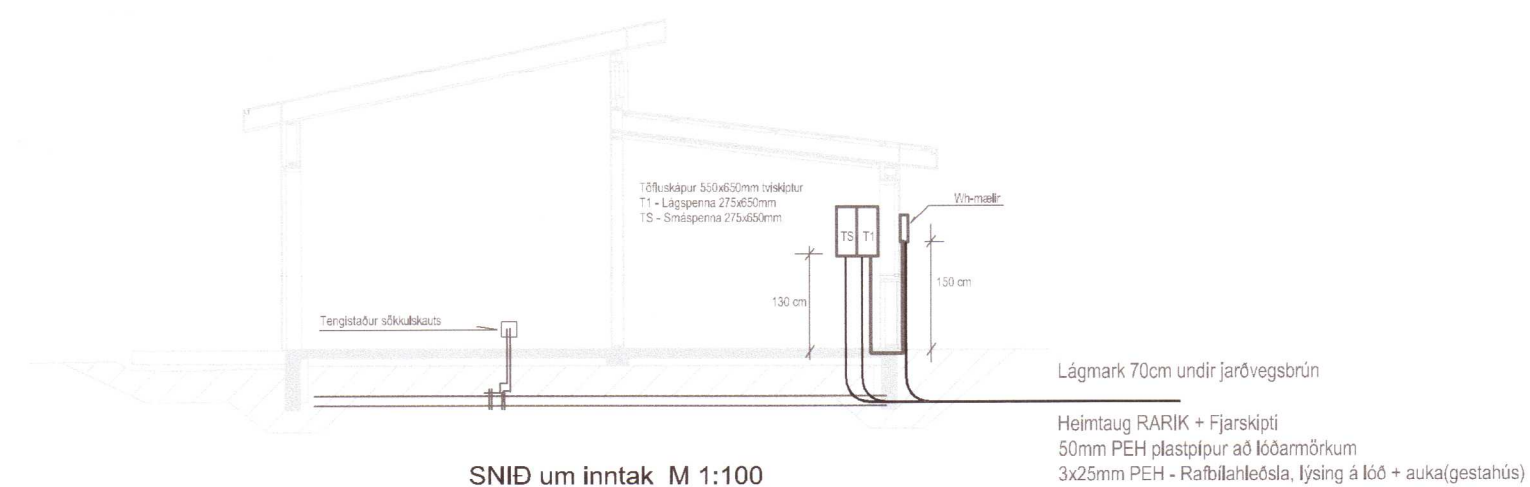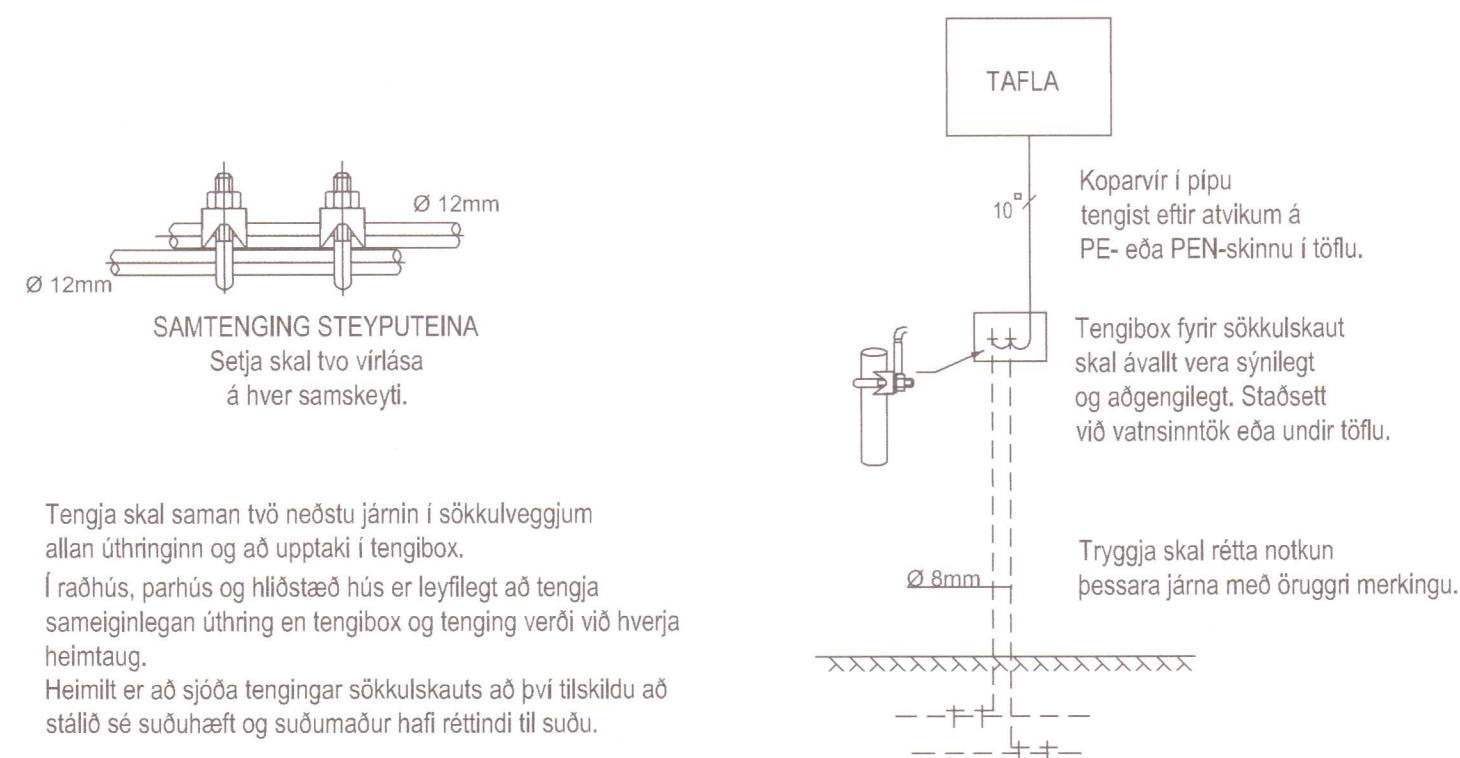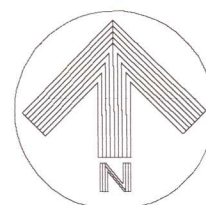

Verkheiti  
Djúpahraun 19  
Miðengi  
805 Selfoss

Lýsing  
Snið, afstöðumynd og skýringar

Raflögn

Lág- og smáspenna

Skýringar

Dags  
Apríl 2021

Kvarði  
1/100 1/1000 Blað A2

Hönnuður  
GV

Teiknað  
GV

Blað  
1 af 3

Verknúmer  
2104-363

Gunнар Viggósson kt: 010564-3449  
Löggiiltur raflagnahönnuður  
Suðúrási 28 110 Reykjavík  
Sími : 822-2855 e-mail: gvigo@simnet.is  
Undirskrift:

20211052