

BYGGINGARLÝSING:

Íbúðarhús í Hrosshaga 4 í Bláskógabyggð. Húsið verður flutt af núverandi stað, frá Skálholti í sama sveitarfélagi þar sem það var byggt árið 2010 sem aðstöðuhús. Húsið verður endurrinnrétt sem íbúðarhús samkvæmt uppdráttum þessum. Fyrir liggja upprunalegir aðaluppdrættir gerðir af sama hönnuði. Einnig liggja fyrir uppdrættir burðarvirkis yfirbyggingar.

Matshluti 01
Landnúmer L228432
Staðgreinir 8721-2-00052040
Birt flatarmál 122.4 m²
Brúttó rúmmál 465.9 m³

Stærð lóðar 18750 m²
Nýtingarhlutfall 0.007

Aðkoma er af Hrosshagavegi. Ekki er í gildi deiliskipulag fyrir svæðið.

UNDIRSTÖÐUR eru járnberntir steinsteyptir hnallar. Gólf er úr timbri á fjórum stáldregurum.

BURÐARVIÐIR hússins eru úr timbri. Veggjagrindur eru C18 45/145. Þak er byggt upp trésperrum C22 45/220.

EINANGRUN: Veggir 145mm, þak 200mm, gólf 145mm. Steinull í grind. U-gildi húss skv. meðfylgjandi töflu.

Kólnunartölur (W/m ² K)	Krafa	Reiknað
Gólf	< 0.20	0.22
Þak	< 0.20	0.17
Útveggir	< 0.40	0.25
Vegli meðaltal útveggja	< 0.85	0.44

LOFTRÆSTING KLÆDNINGA OG ÞÉTTLEIKI:

Útloftun þaks skal minnst vera 1000mm²/m² þaks (Samsvarar Ø40 rör c240). Útveggjaklæðningar verða loftræstar með minnst 25mm loftbili innan við ystu klæðningu. Rakasperra komi innan við einangrun í þaki og á útveggjum. Þéttleiki rakasperru í samræmi við ákvæði byggingarreglugerðar (13.5.1).

UTANHÚSS KLÆDNINGAR: Veggir verða klæddir með láréttri bárujárnsklæðningu í ljósum lit. Áborin viðarklæðning ofan og neðan glugga og á efri hluta gaffa. Þak verður klætt með dökku bárujárni ofan á tjórappallagða borðaklæðningu.

INNANHÚSS KLÆDNINGAR OG LÉTTIR VEGGIR: Klæðningar úr gífsi/krossvið/panel á timburgrind. Klæðningar verða ekki lakari en í flokki 2.

BRUNAVARNIR eru tilgreindar á uppdrætti A01.

VOTRYMI: Gólf votryma verða lögð vatnsheldum hálkúfríum efnum og halla að öryggisniðurföllum.

LOFTRÆSTING: Í öllum rýmum er loftræsting náttúruleg um opnanleg gluggafög.

INNÞÖK fyrir neysluvatn og hitaveitu eru staðsett í þvottahúsi.

UPPHITUN verður með ofnakerfi tengdu hitaveitu

NEYSLUVATN verður lagt frá inntakskassa í eða utan áveggjum með PEX-lögnum í hlífðarkápu úr áli að töppunarstað. Gæta skal að því að hiti vatns við töppunarstað sé minni en 65 C°.

FRÁRENNSLI: Skolplagnir tengjast rotþró. Þak- og jarðvatn tengist siturlögnum.



RAFLAGNIR eru lagðar utanálggjandi í lofti og á útveggjum en huldar inn í milliveggjum. Rafmagnstafia er staðsett í þvottahúsi.

SORP er afsett og flokkað í tunnur sem staðsettar eru við heimreið.

BÍLASTÆÐI eru innan lóðar. Gert verður ráð fyrir rafhleðslustöð.

SKRÁNINGARTAFLA:

Skráningartafla: Hrosshagi 4 - Íbúðarhús				Skrásetjari: Sigurður U. Sigurðsson													
Landnúmer: L228432				Kennitala: 290772-4279													
Matshlutanúmer: 01				Utgáfa: 4.01b Dags.: 12.3.2021													
Uppskipting og lýsing				Stærðir													
D0 Lokun	D1 Rými hæð-röð	D2 Notkun texti	D3 Hófu-flokkun	D4 Eignar-hald	D5 Botnflokkur m ²	D5M Miliflokkur m ²	D6 Stigar m ²	D7 Op m ²	D8 Brúttóflokkur m ²	D9 Brúttóflokkur sh < 1,8	D10a Salarhæð min	D10b Salarhæð mæx	D11 Brúttó rúmmál m ³	D12 Nettóflokkur m ²	D16 Birt flatarmál m ²	Reikntala skiptarúmmáls	D17 Skiptarúmmál m ³
		Matshluti			122.4	0.0	0.0	0.0	122.4	0.0			465.9	106.6	122.4		384.826
		Botn											24.5				
A	01 0101	1 hæð Íbúðarhús	N	0101	122.4	0.0	0.0	0.0	122.4	0.0	2.93	4.28	441.4	106.6	122.4	3.61	384.826
Athugasemdir																	
Sameignir summa																	
Eignarhald																	
	Eignar-hald	Notkun texti	Birt flatarmál m ²	Skiptarúmmál Séreign m ³	Séreign og sameign m ³												
	0101	Íbúðarhús	122.4	384.826	384.826												
		Alls	122.4	384.826	384.826												

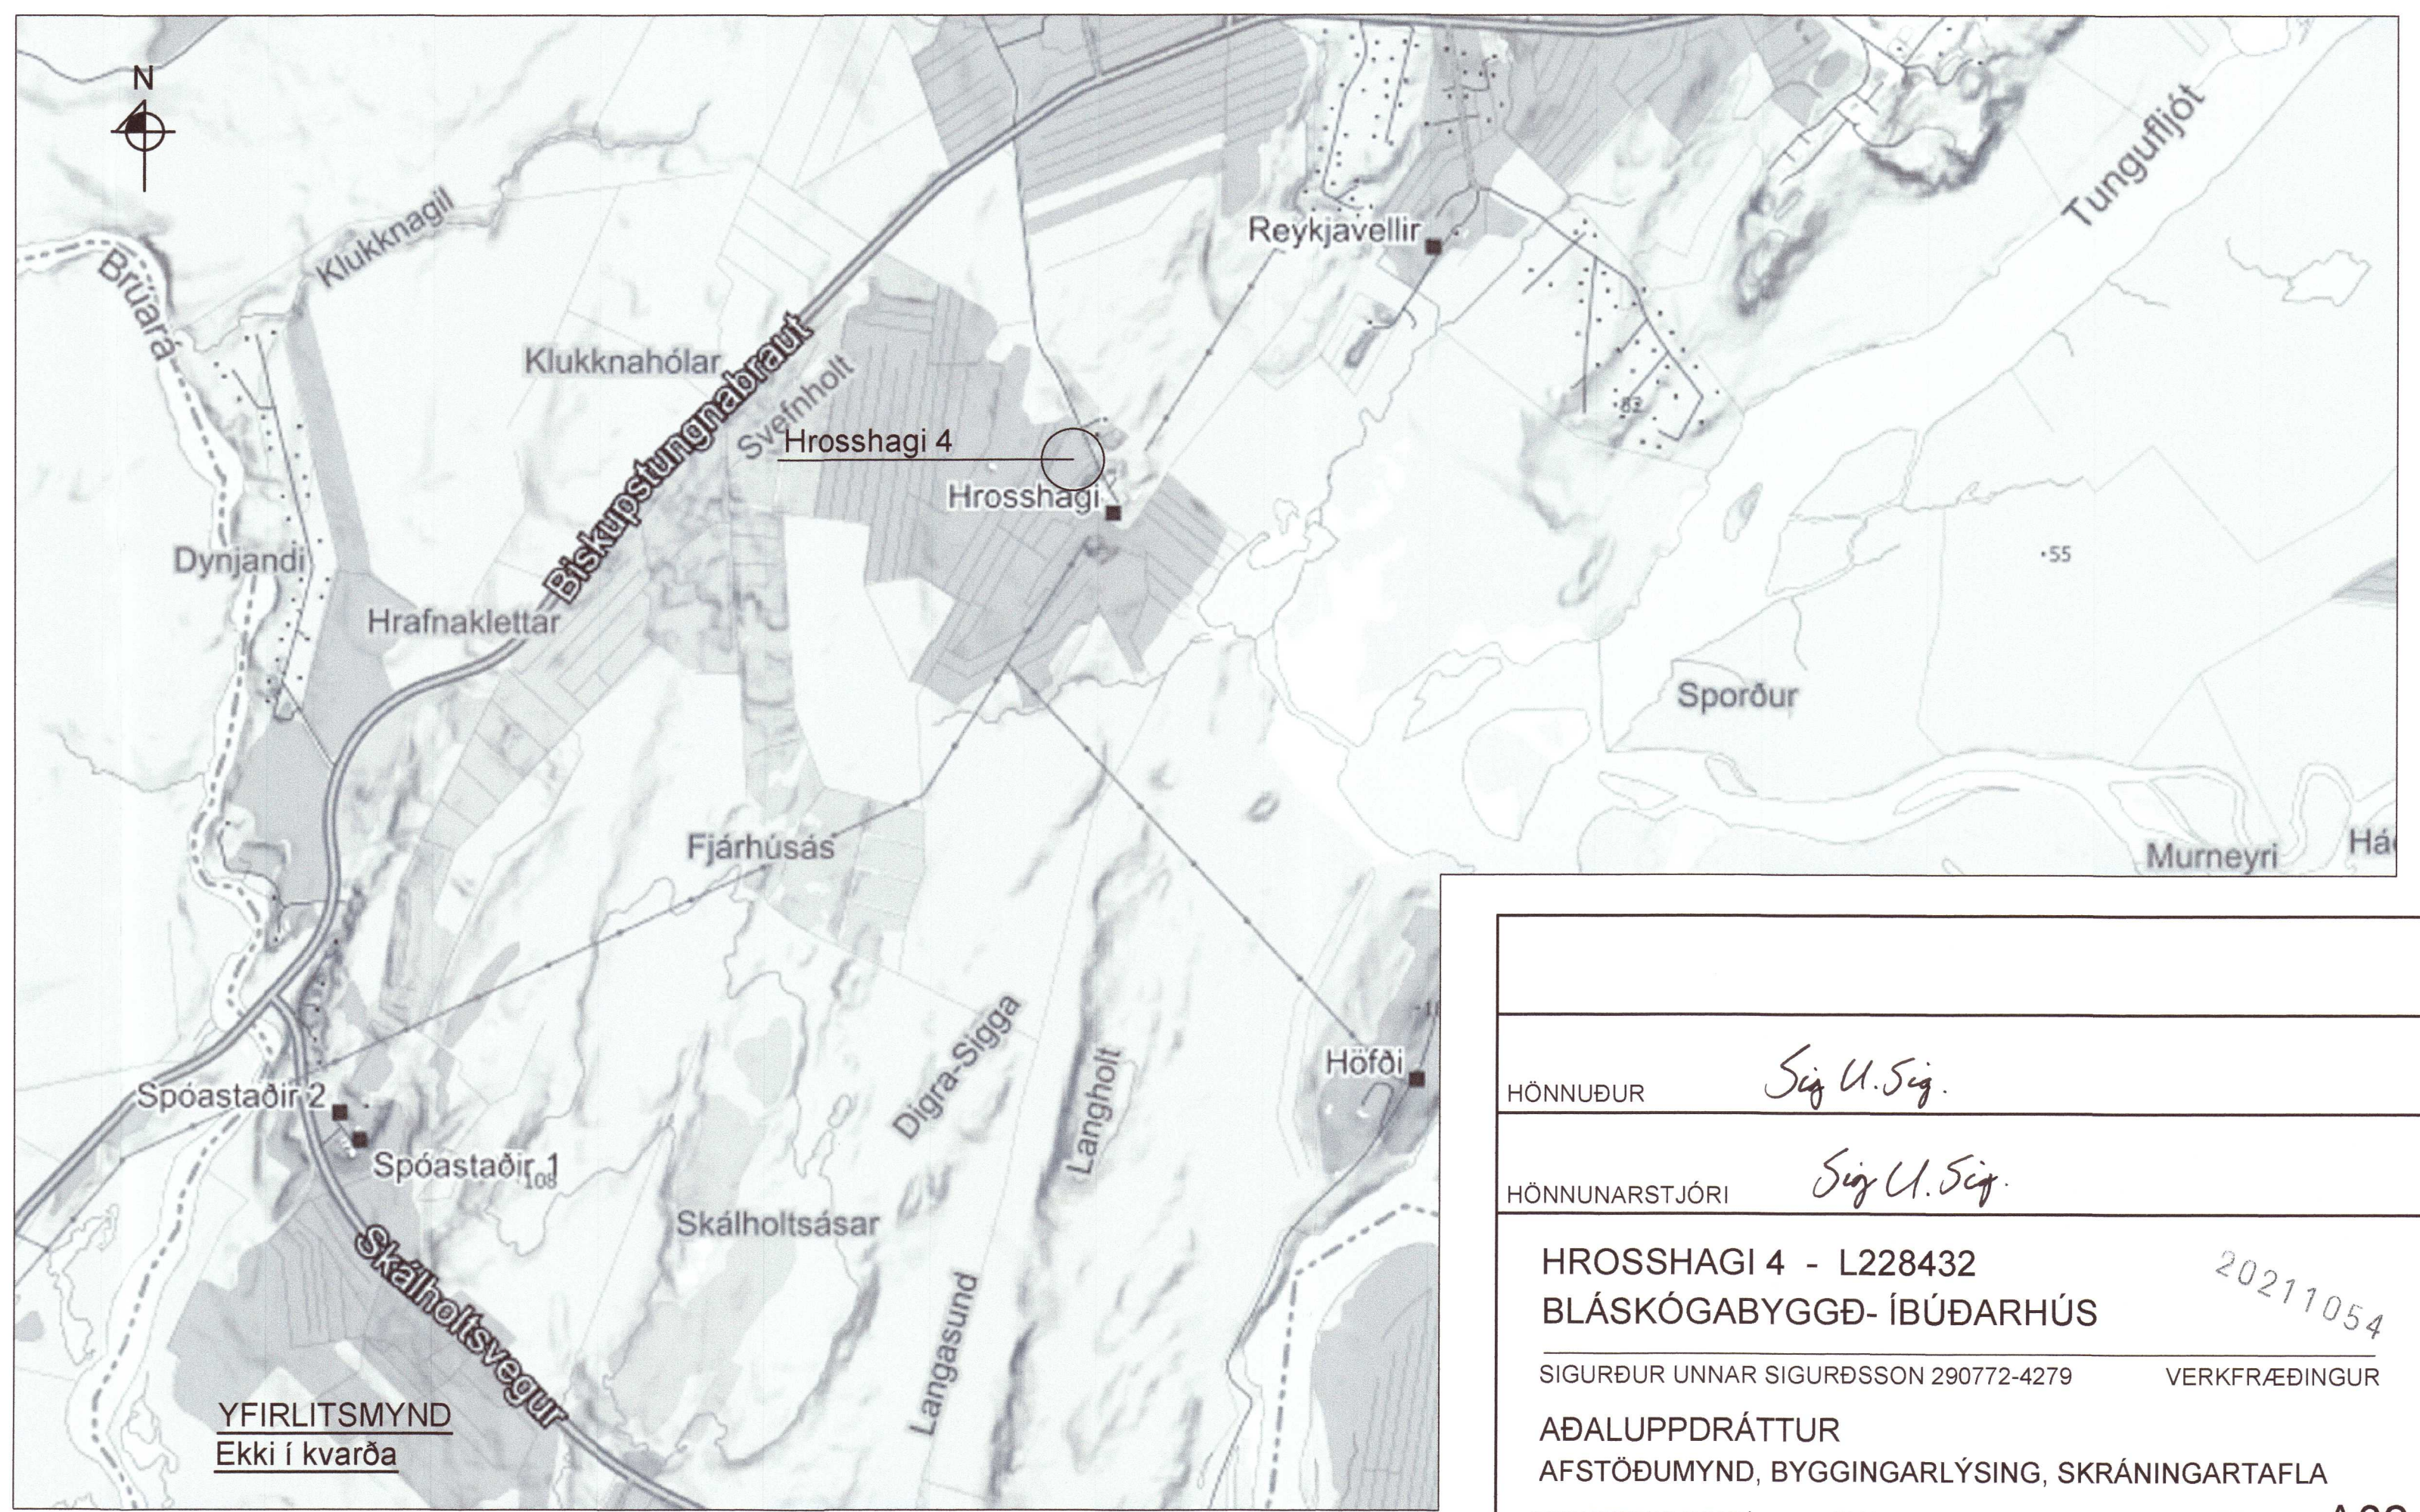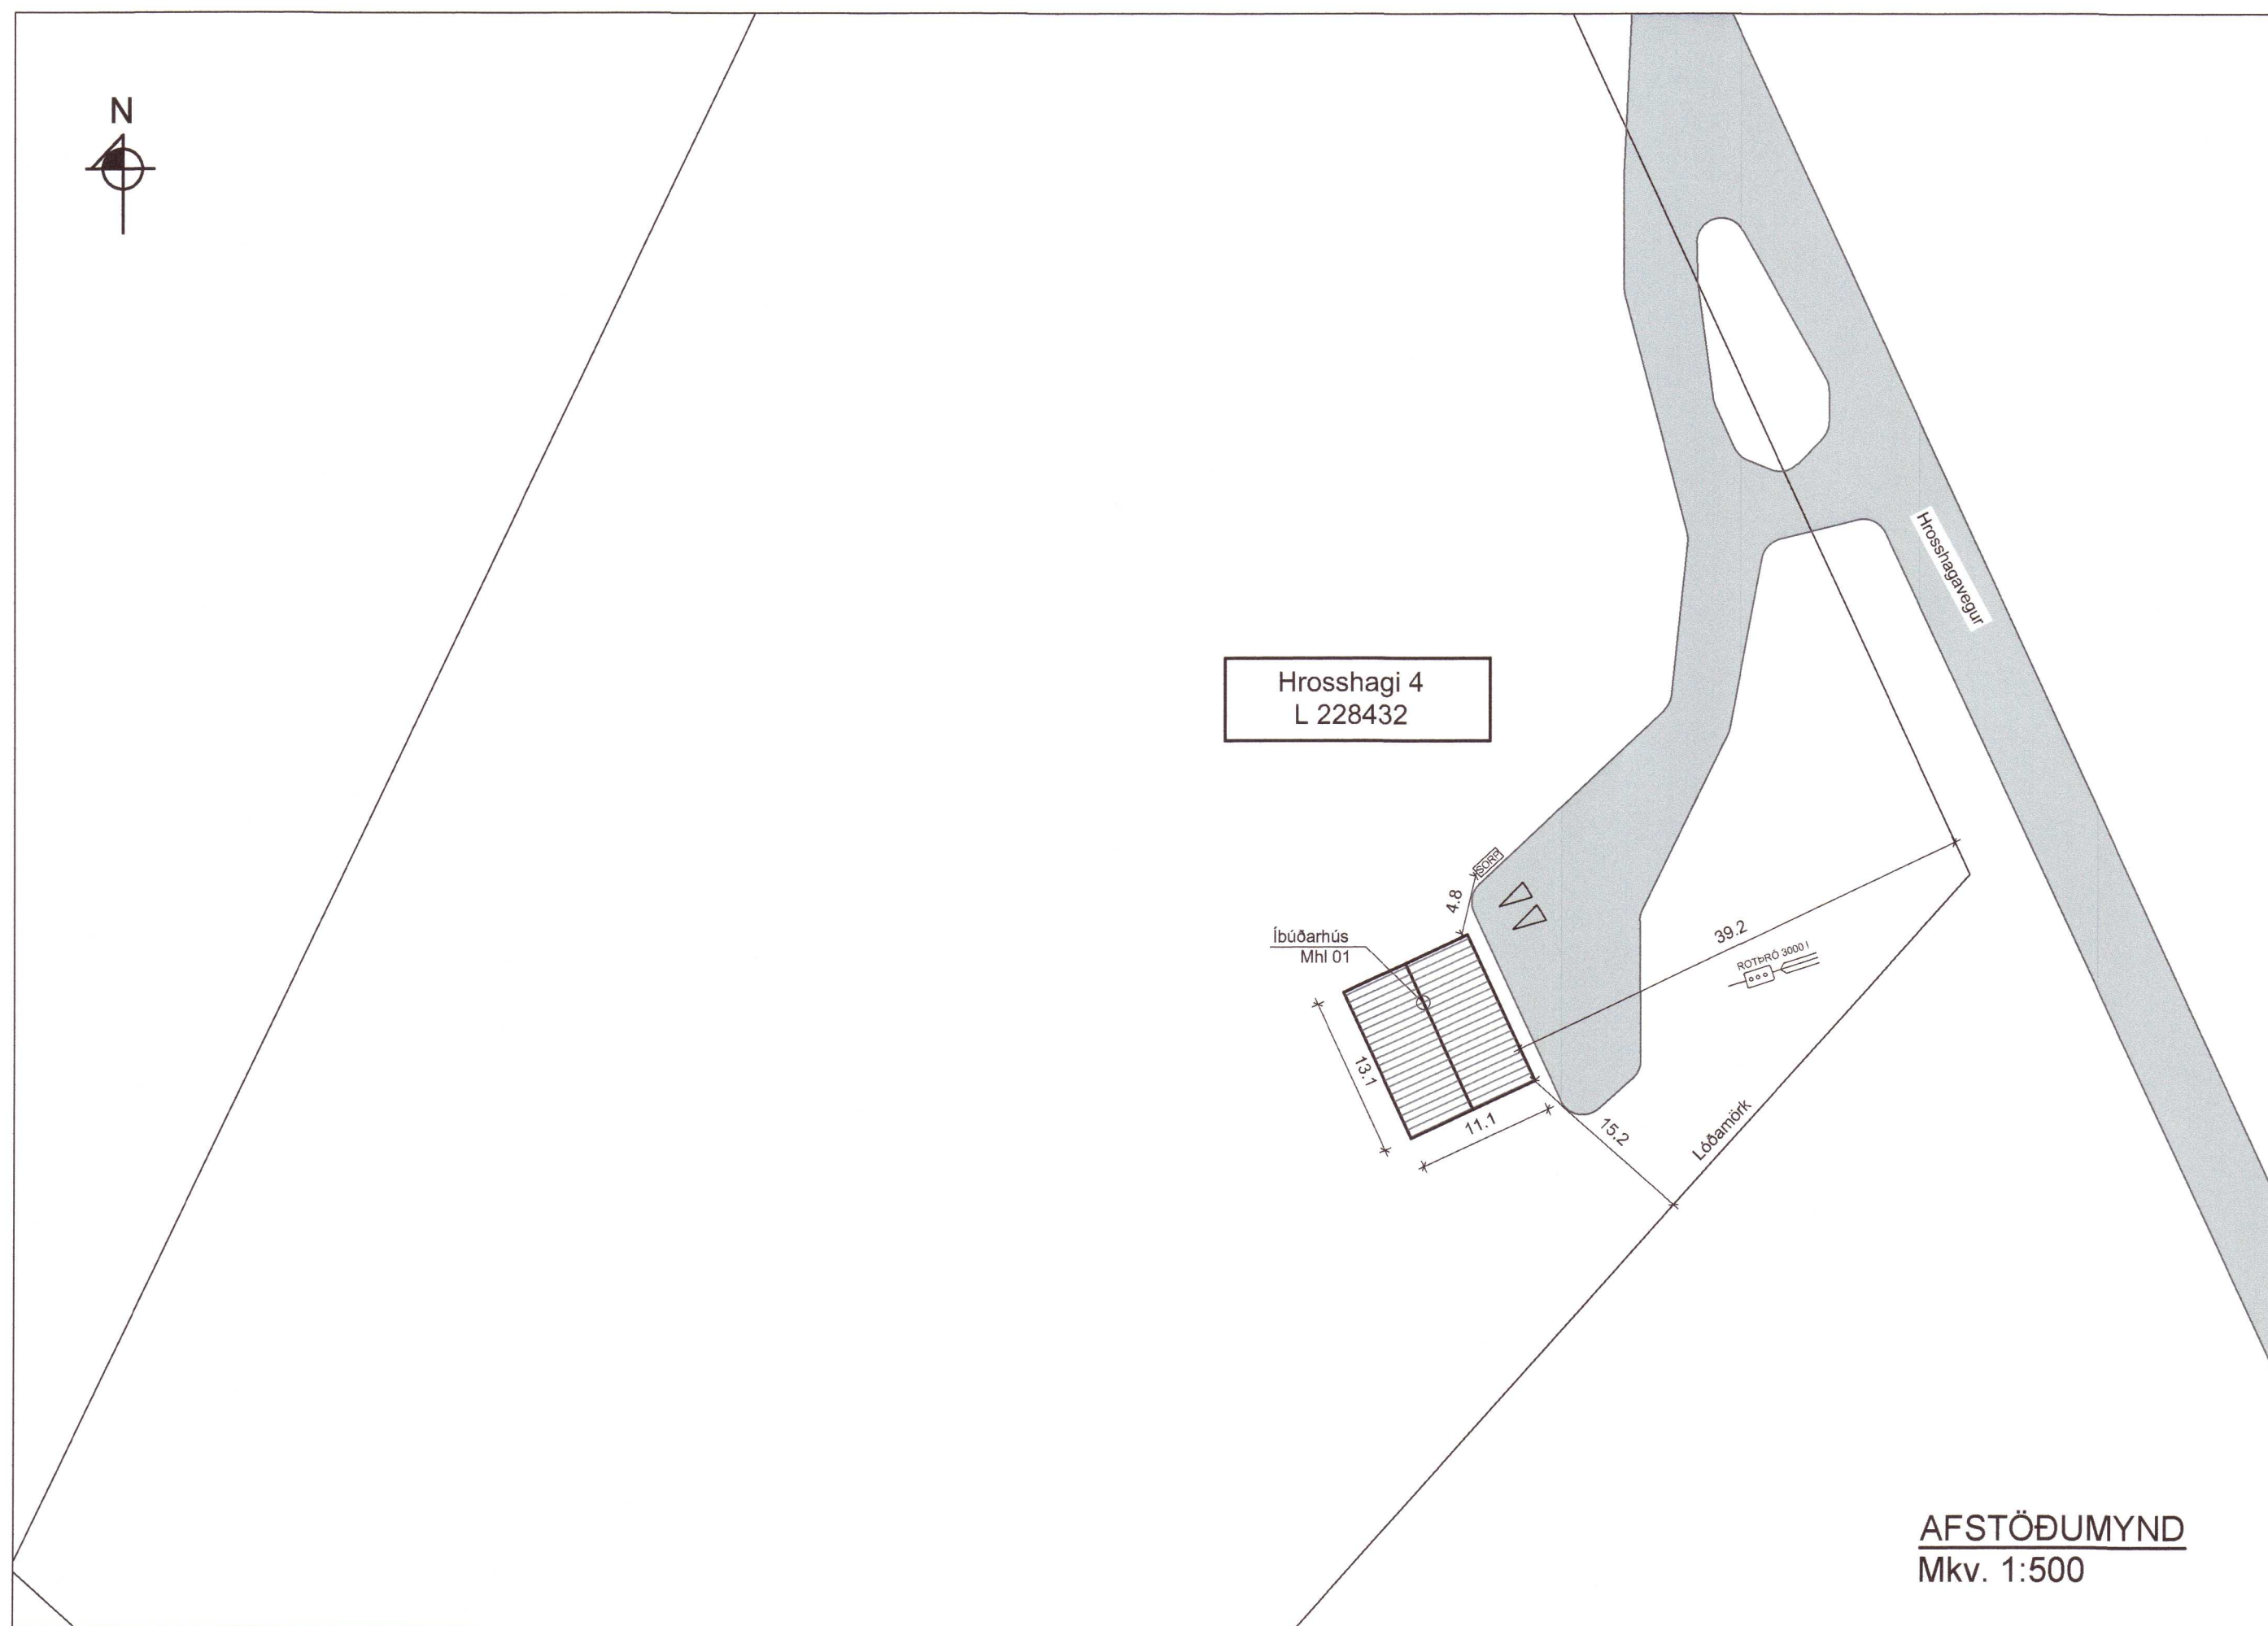

HÖNNUÐUR *Sig. U. Sig.*

HÖNNUNARSTJÓRI *Sig. U. Sig.*

HROSSHAGI 4 - L228432
BLÁSKÓGABYGGÐ- ÍBÚÐARHÚS

SIGURÐUR UNNAR SIGURÐSSON 290772-4279 VERKFRÆÐINGUR

ADALUPPDRATTUR
AFSTÖÐUMYND, BYGGINGARLÝSING, SKRÁNINGARTAFLA

HANNAÐ/TEIKNAD: SUS/VMA DAGS: 08.03.21 Mkv: 1:500 & A1 TEIKN. NR: **A02**