




Umhverfis- og tæknisvið Uppsveita  
**Samþykkt**  
 07. apríl 2021  
*Einar Ingimarsson*  
 Byggingarfulltrúi

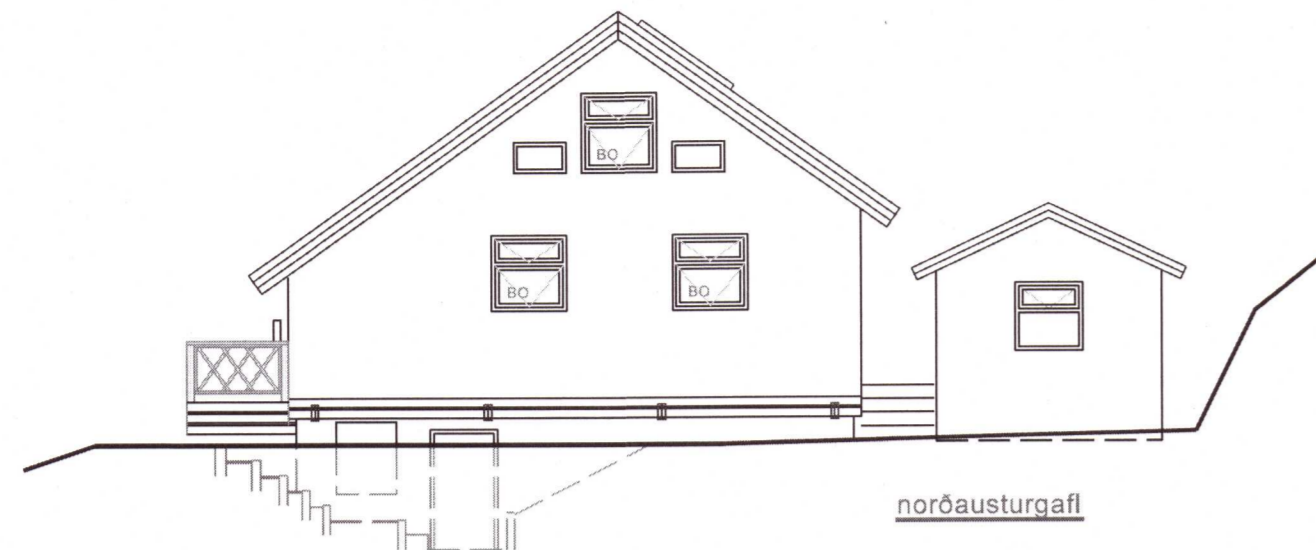


norðausturgafi

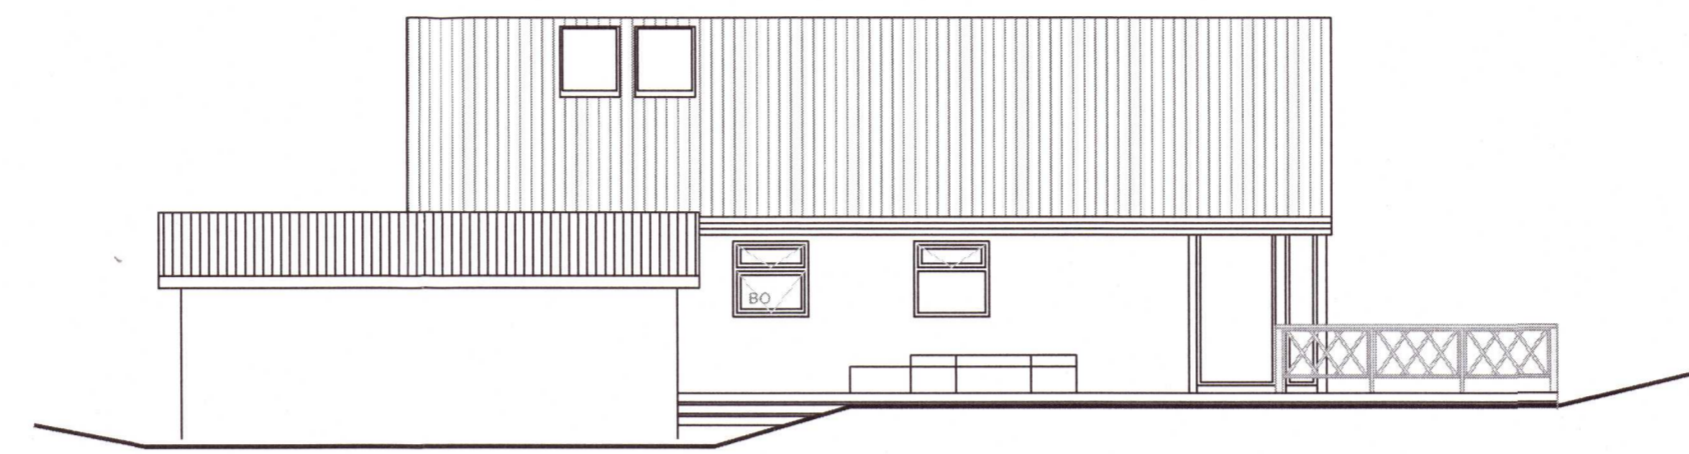


norðvesturhlíð

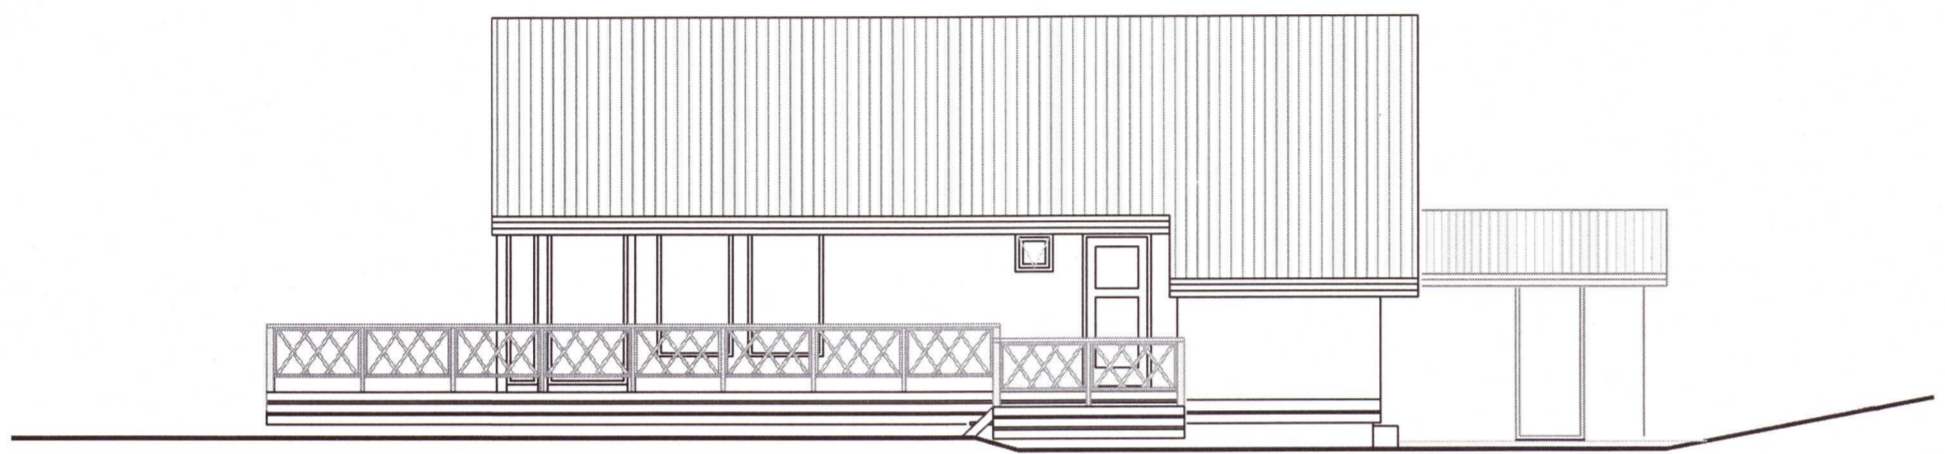


suðausturhlíð

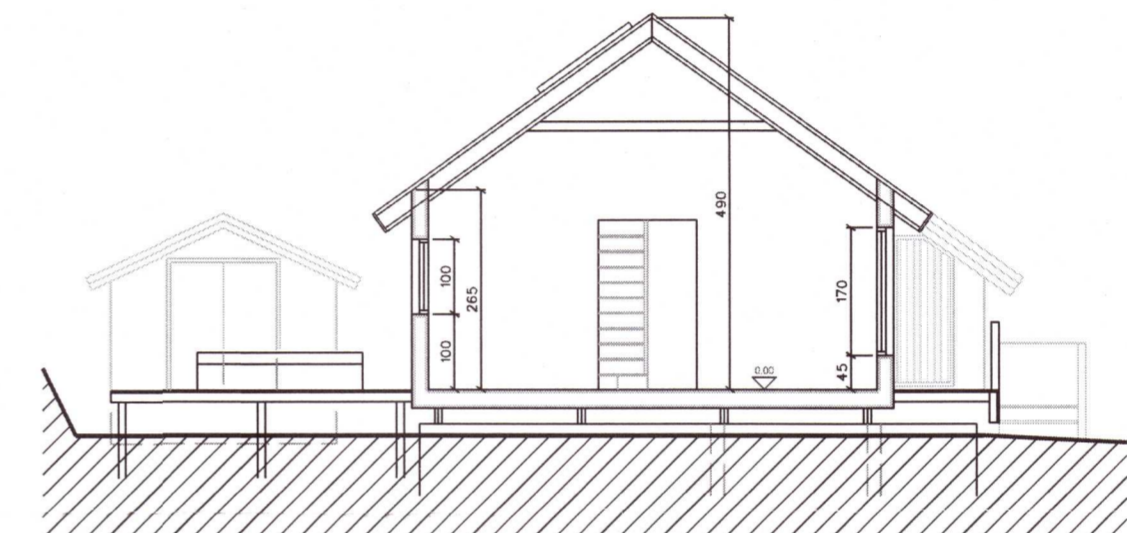


sneiðing A-A

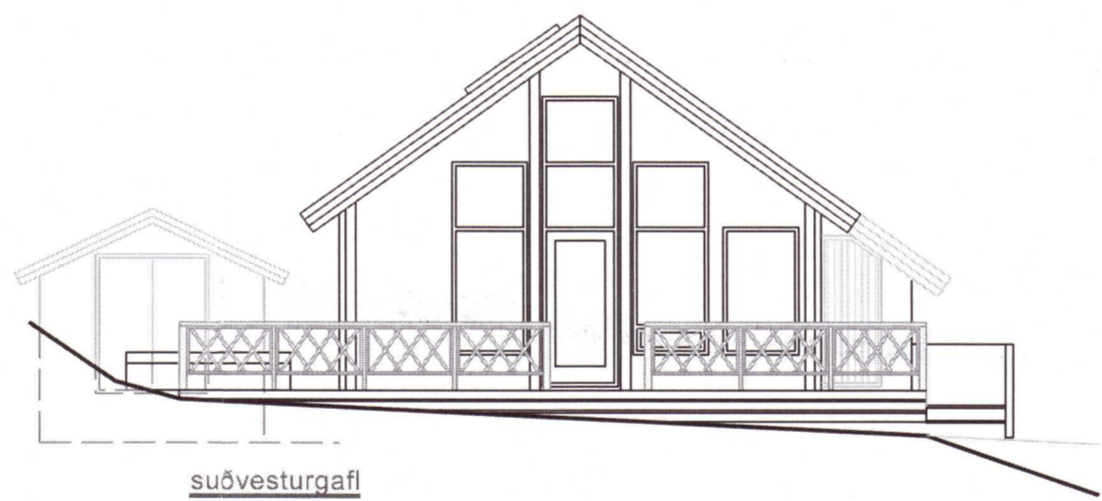

suðvesturgafi

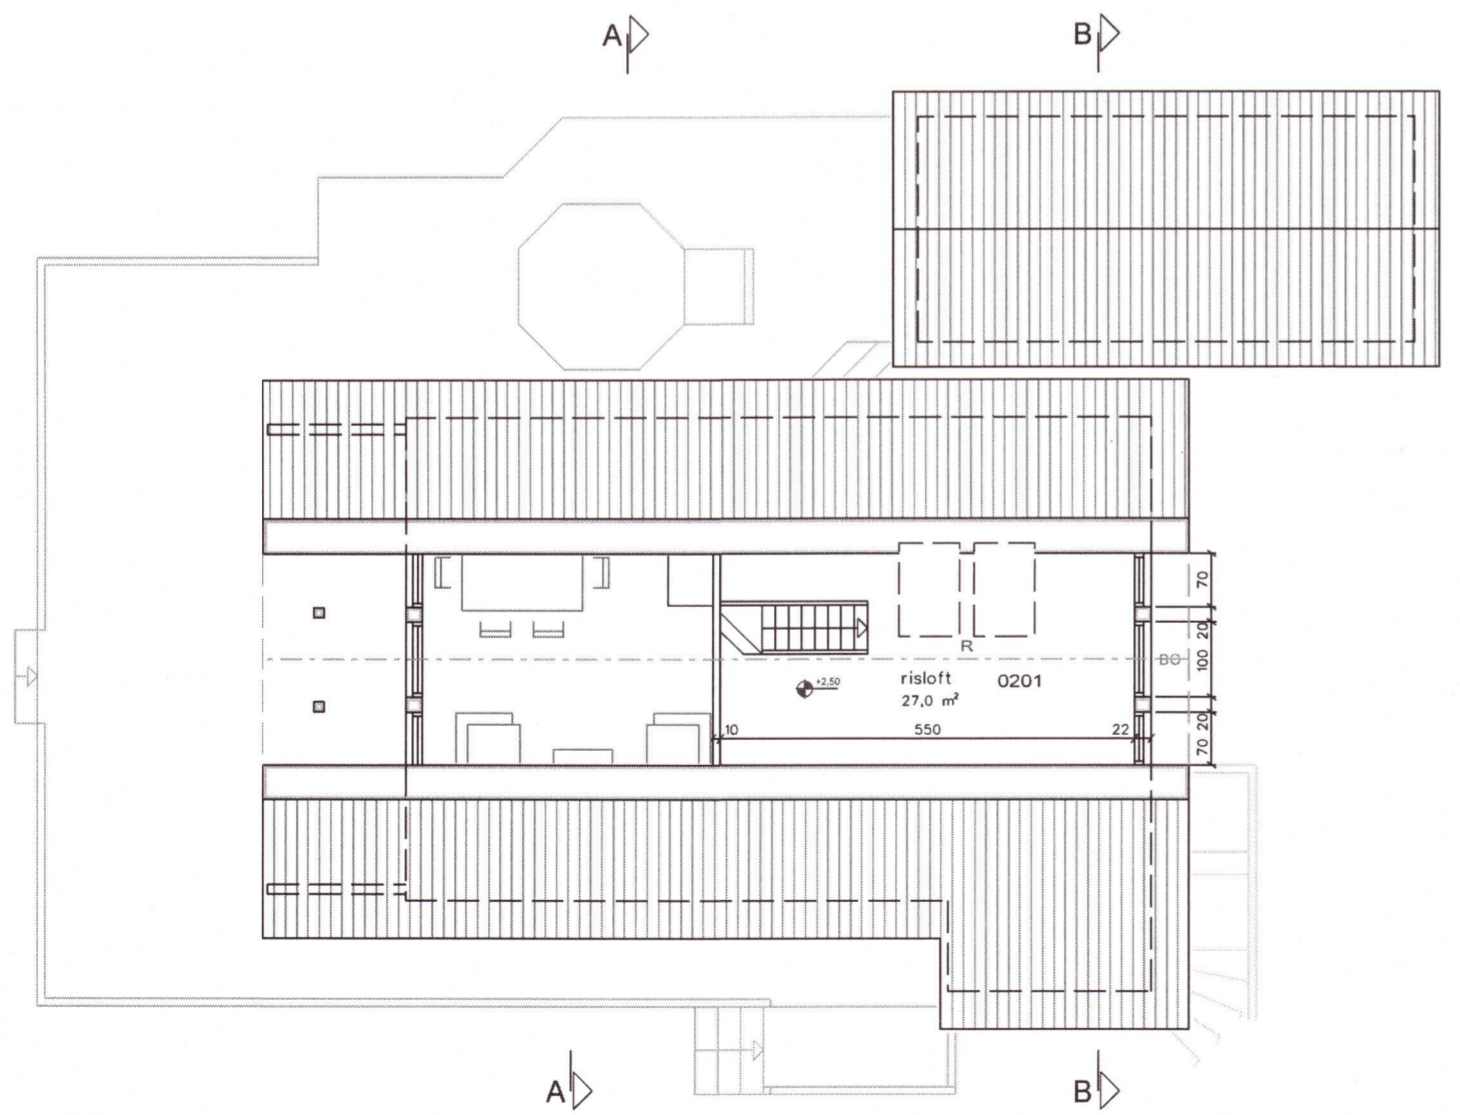

grunnmynd rishæðar

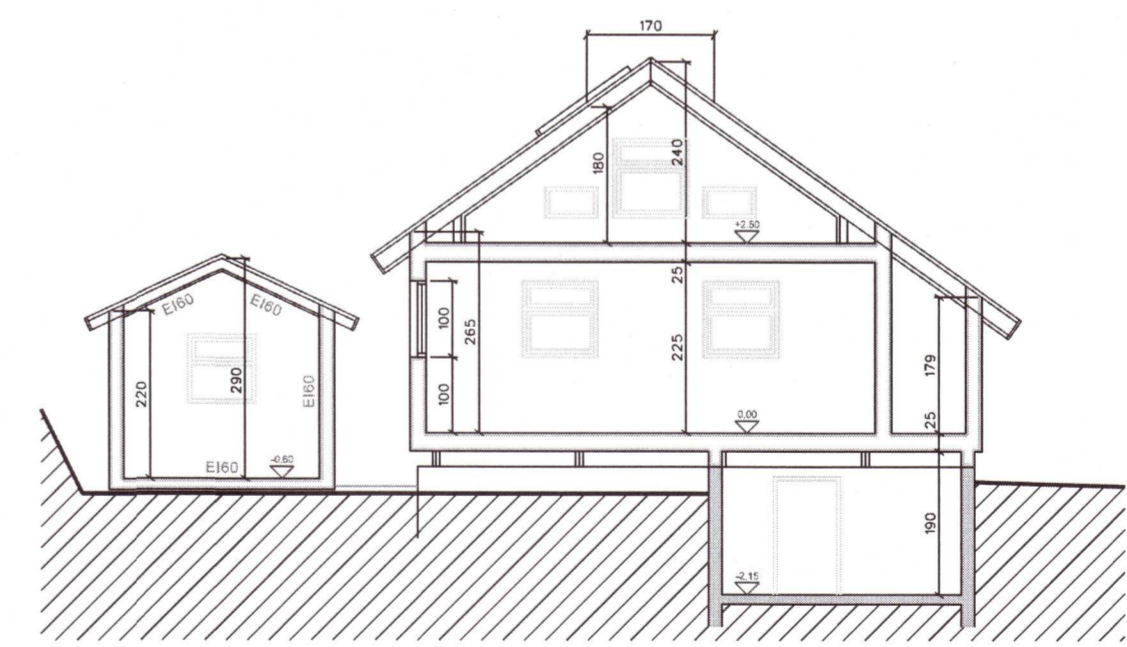

sneiðing B-B

20211056

Einar Ingimarsson  
 arkitekt ehf. númer 460502-6320  
 Skúlagötu 9, 310 Borgarnesi  
 símar 567 2772 604 4876  
 netfang lynghals@smnet.is

Svanabyggð 3, Flúðum, Hrunamannahreppi

grunnmynd rishæðar, útlit, sneiðingar

kvæði: 1:100

*Einar Ingimarsson*

2/2