
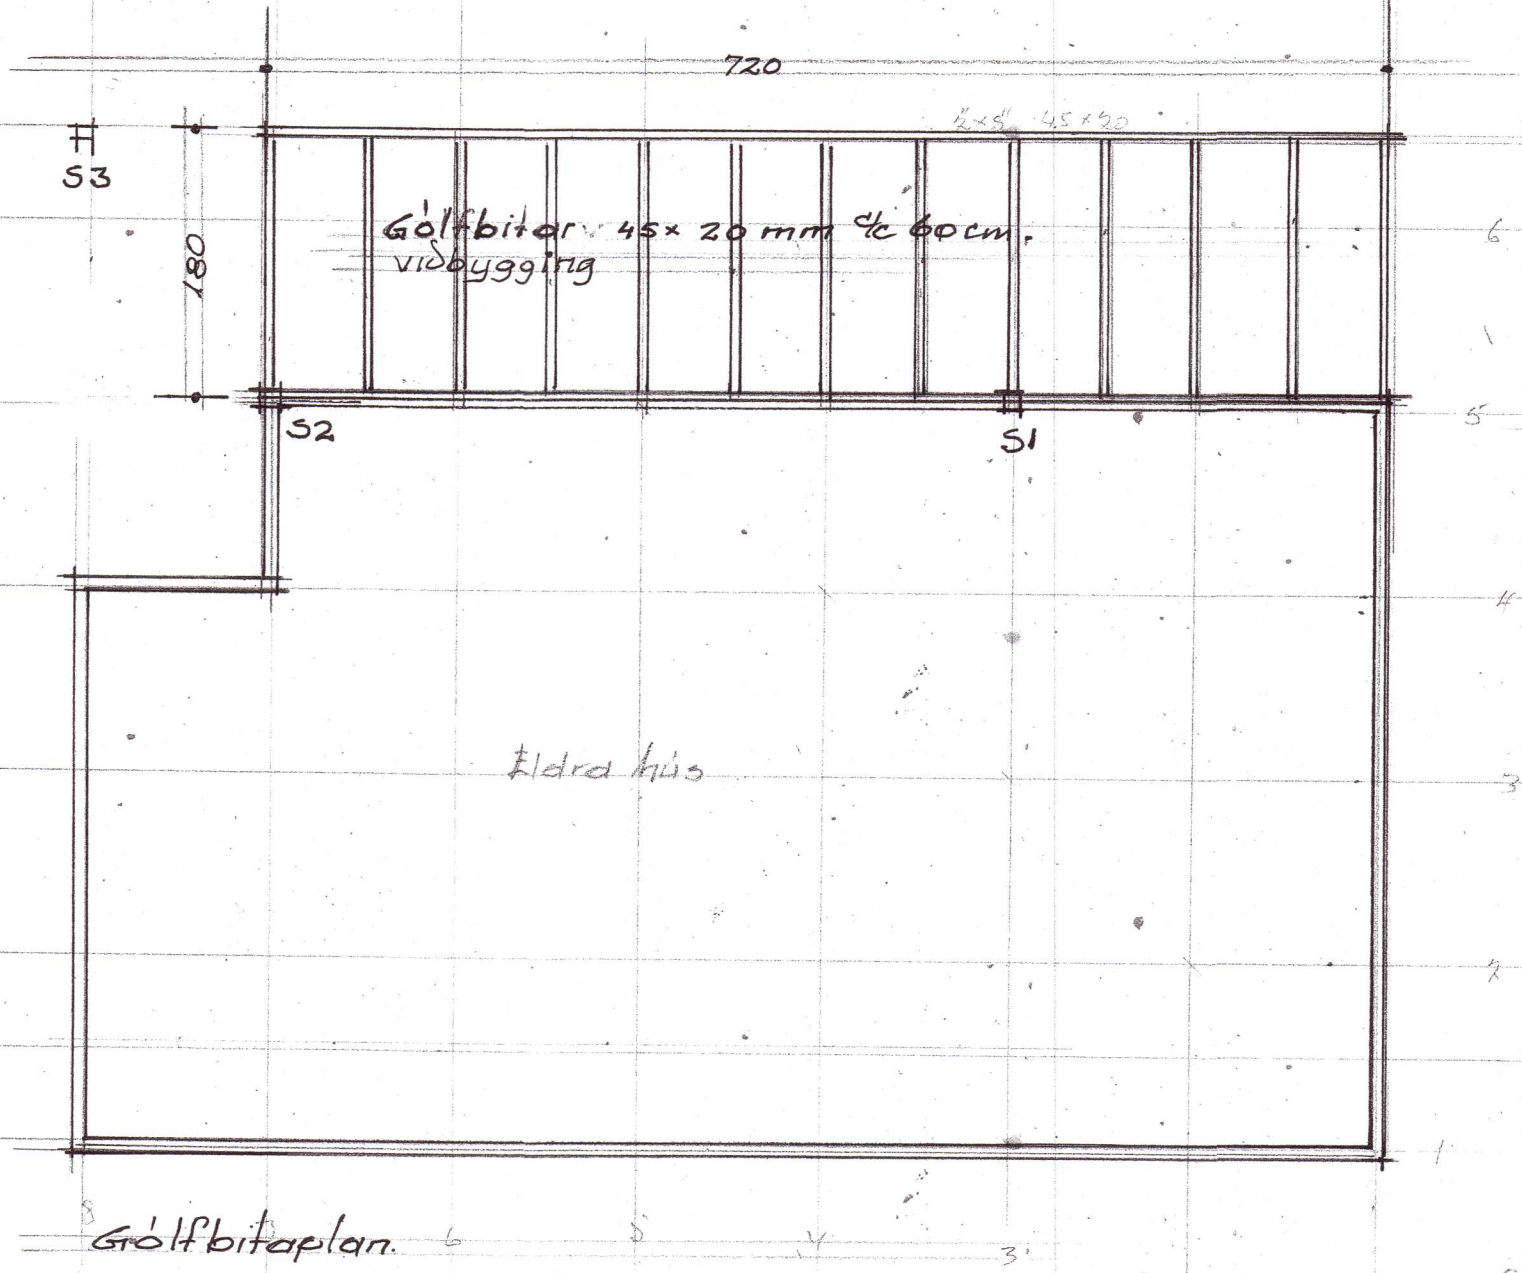
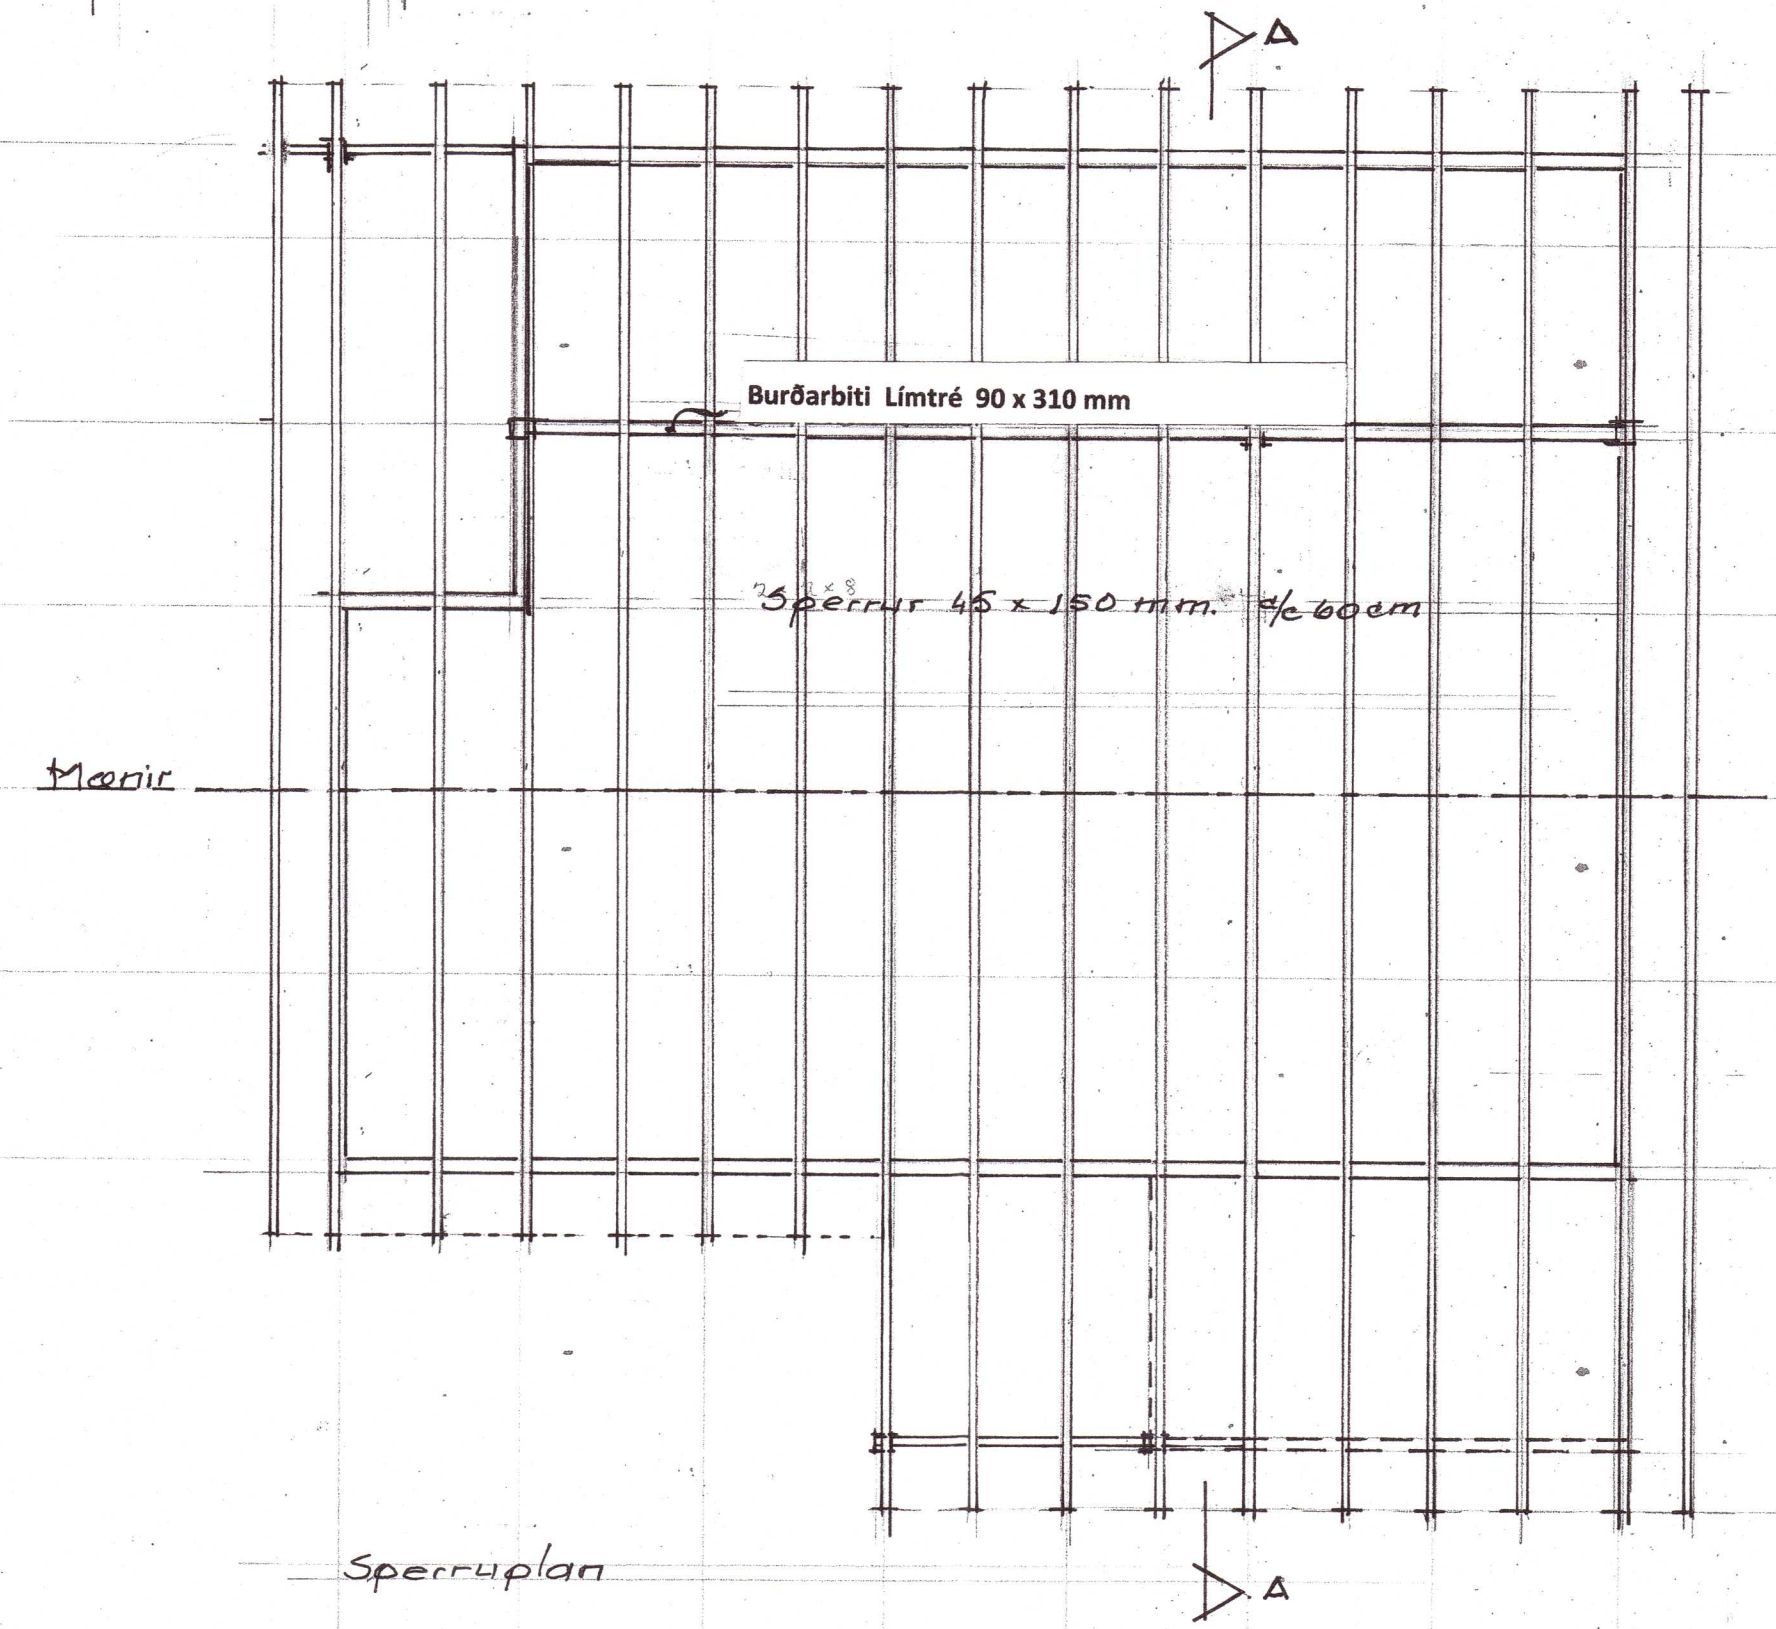
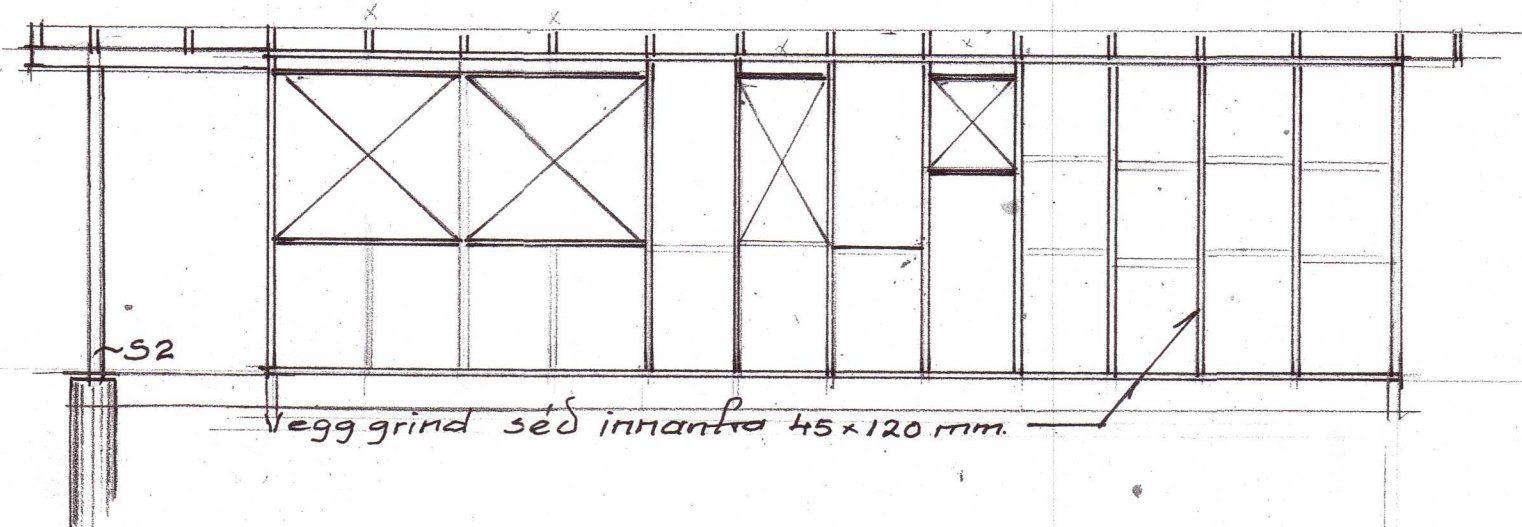


Umhverfis- og tæknisvið
Uppsveita
14. maí 2021
MÓTTÆKID

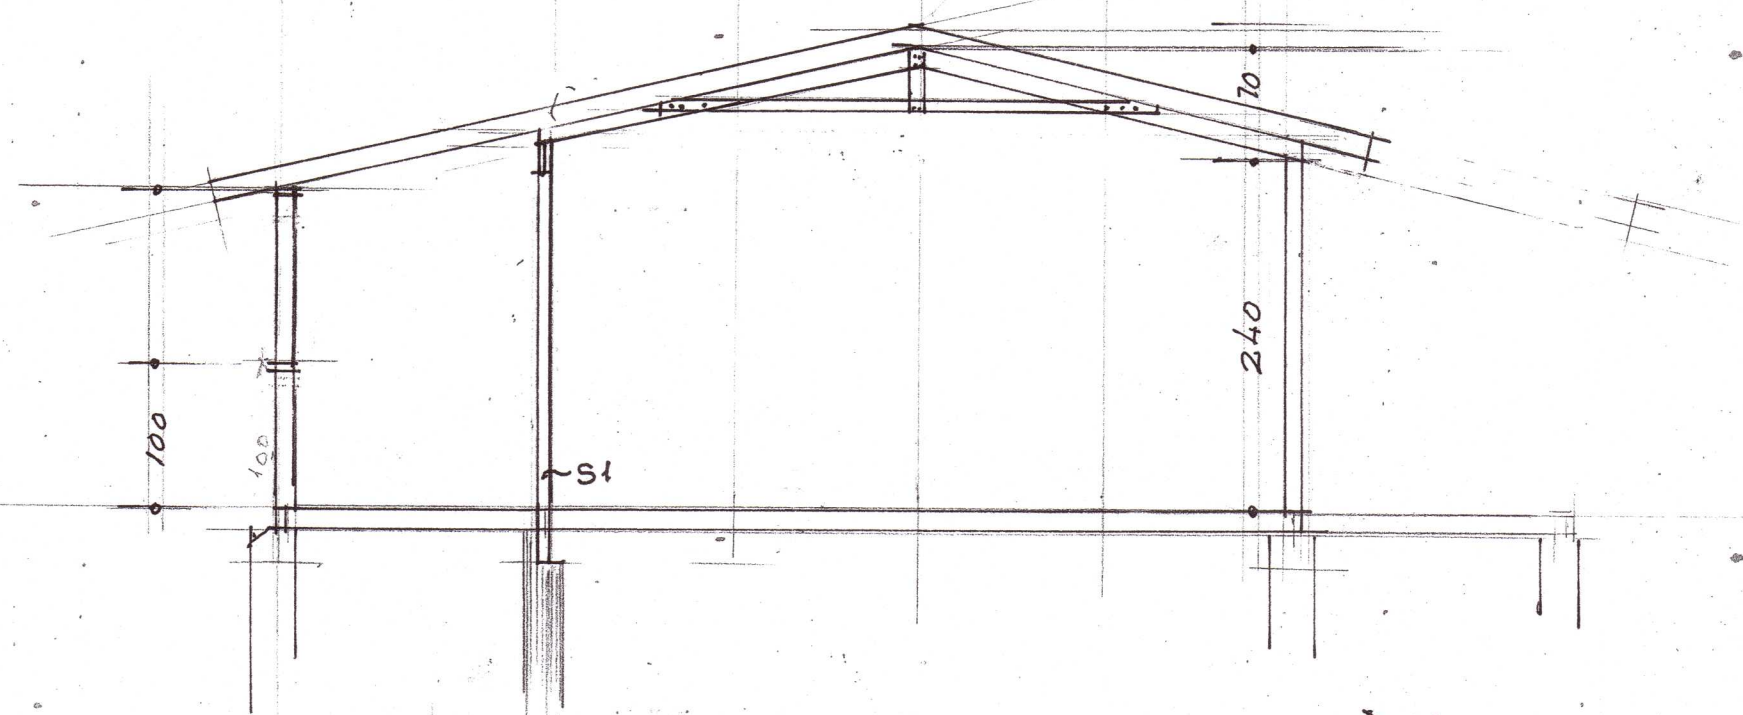

20211061

Baldvin Einarsson Byggingafræðingur Grasaríma 32 112 Reykjavík. S: 567 4363
Staður: Þverholtsvegur 4 Grímsnesi Landnr: 169 590 Öryggisnúmer :220 8198
Efni: gólfbitar, vegg grindur, sperrur. Kvarði: 01:50
Dags: júní 2020

Baldvin Einarsson