


Umhverfis- og tæknisvið Uppsveita
Yfirfarið
 19 JAN 2021
St. Linn
 Byggingarfulltrúi

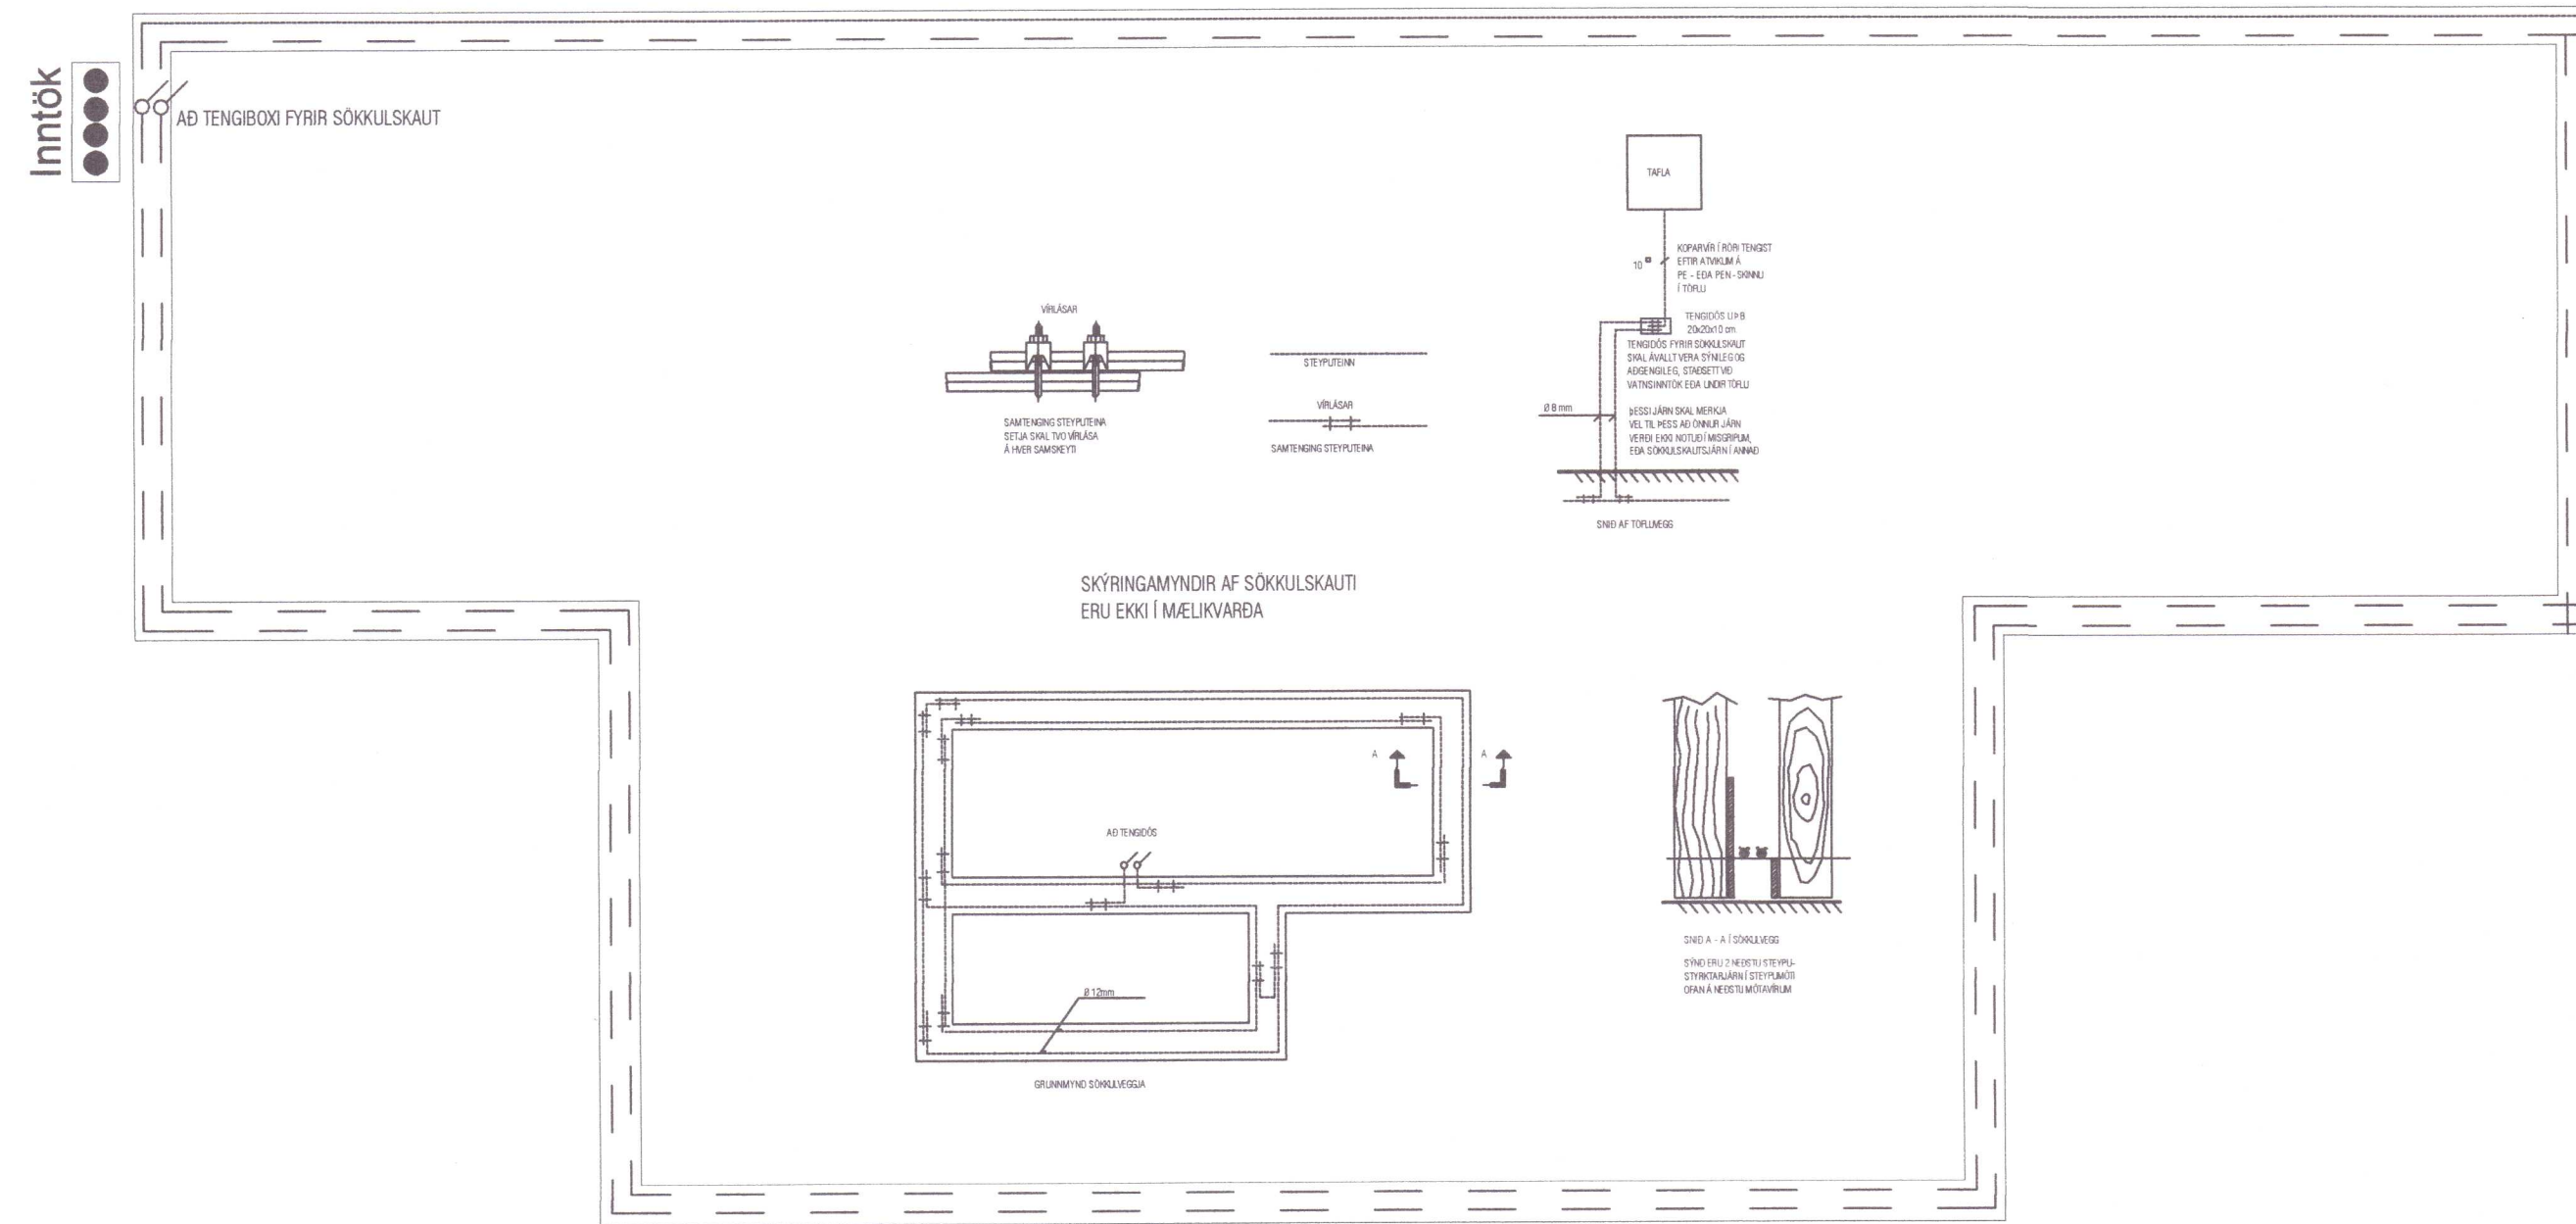

FOSSRAF
 Teikn. nr. Tíflísun & teikningu
 Samþykkt *Birkir Pálsson*
 160759-3729

Birkir Pálsson
 Raífraeðingur
 Kt. 160759-3729
 Br. Dags.

20210108
 Snorrastaðir Lnr: 168101 Mnr:070101
 Raflagnir
 Sökkulskaut.
 Hannað BP | Teiknað BP
 Dagssetning 21.09.2020 | Verk nr. 2109 | Mælikvarði 1:50 | Teikn. nr. 01