


Umhverfis- og tæknisvið Uppsveita
Samþykkt
06. jan. 2021
David Þorsteinsson
Byggingarfulltrúi

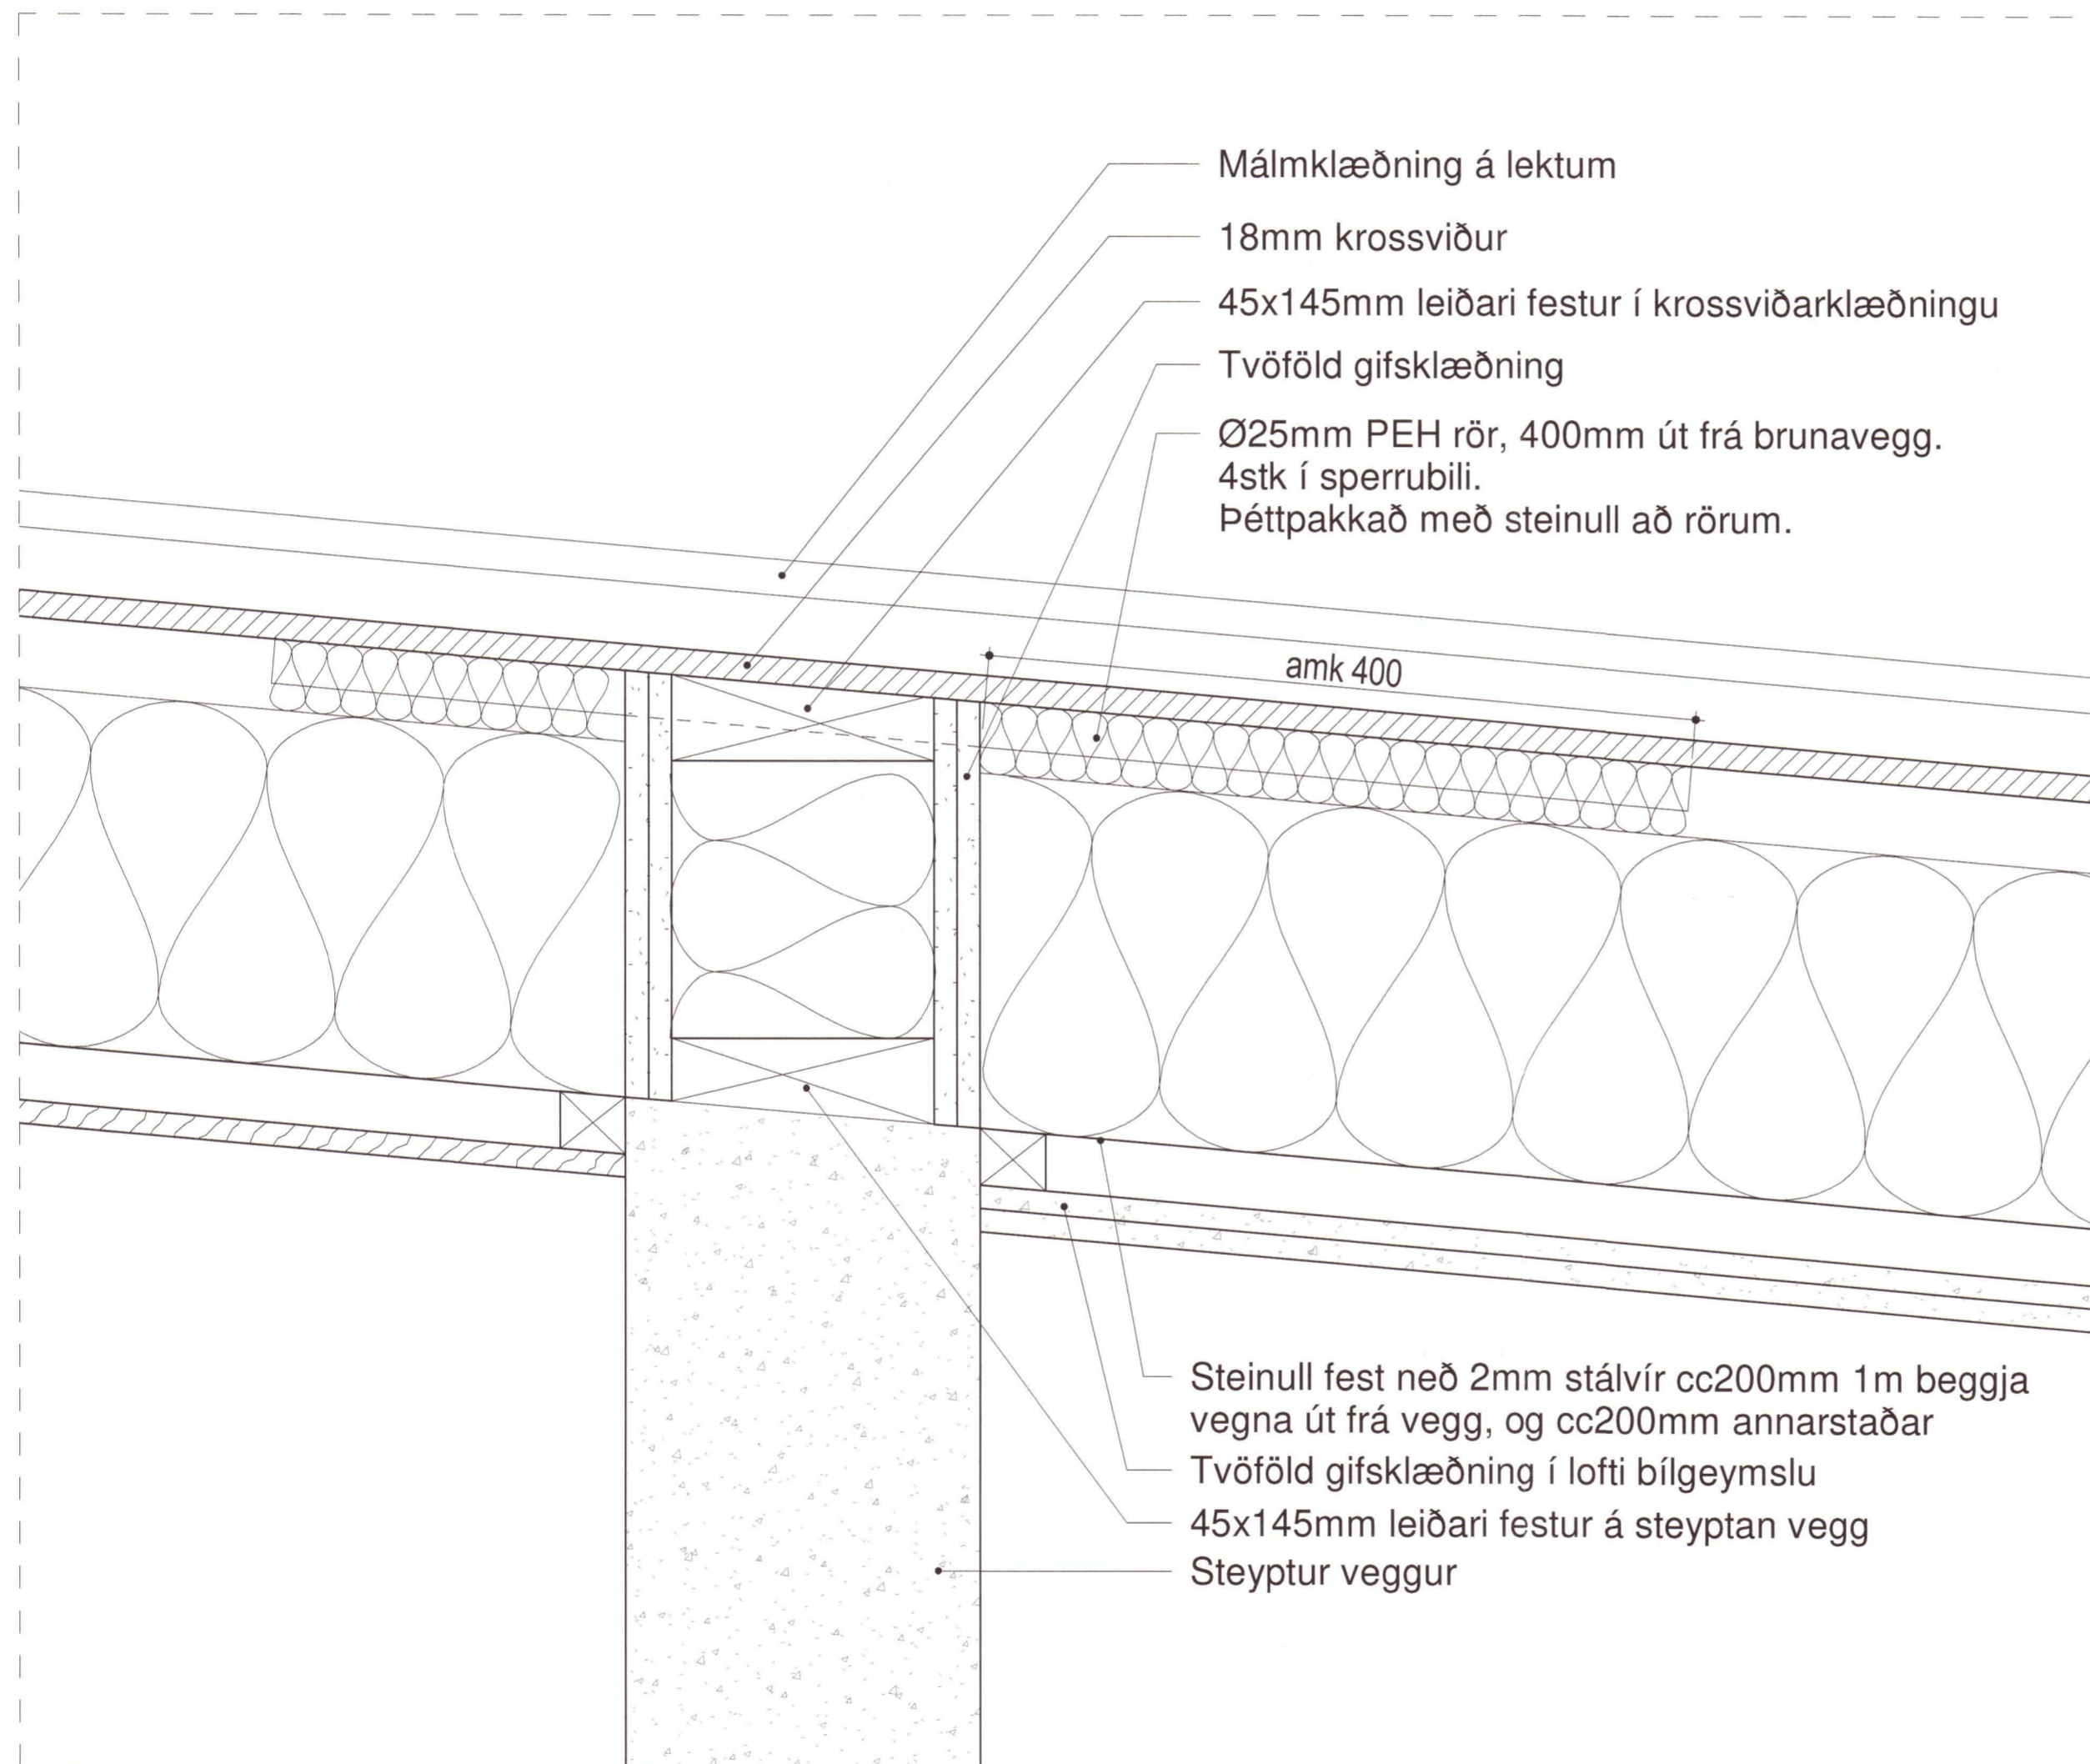

Brunaveggur við þak

ENDURSKODUN :

DAGS. :

Sumarhús Öndverðarnesi

Selhólsbraut 15

EFNI: Brunaveggur við þak
VERKKAUPI : Helgi Rúnar Rafnsson
KENNITALA VERKKAUPA: 220854-5669
LANDNÚMER: 170050
STAÐGREINIR: 8719-1-96080150

MÆLIKVARÐI: 1 : 5 VERKNR: 2007
BLAÐSTÆRÐ: A3 TEIKN. NR.: 0103
TEIKNAD: AP, ABS YFIRFARIÐ: ABS
DAGSETNING ÚTGÁFU: 14.12.2020 ENDURSK:

STUDIO A
REYKJAVIK

Krókavaði 1
111 Reykjavík
sími: 6908348
studioareykjavik@gmail.com
kt: 581085-0529
kt: 020486-2879

ADALHÖNNUÐUR/HÖNNUNARSTJÓRI: Anna Björg Sigurðardóttir, arkitekt, FAÍ

Anna Björg Sigurðardóttir
Teikninguna má ekki afrita með neinum hætti, að hluta til eða í heild án skriflegs leyfi höfundar