


SNIÐ Í INNTAK M. 1:100



AFSTÖÐUMYND M.1:500

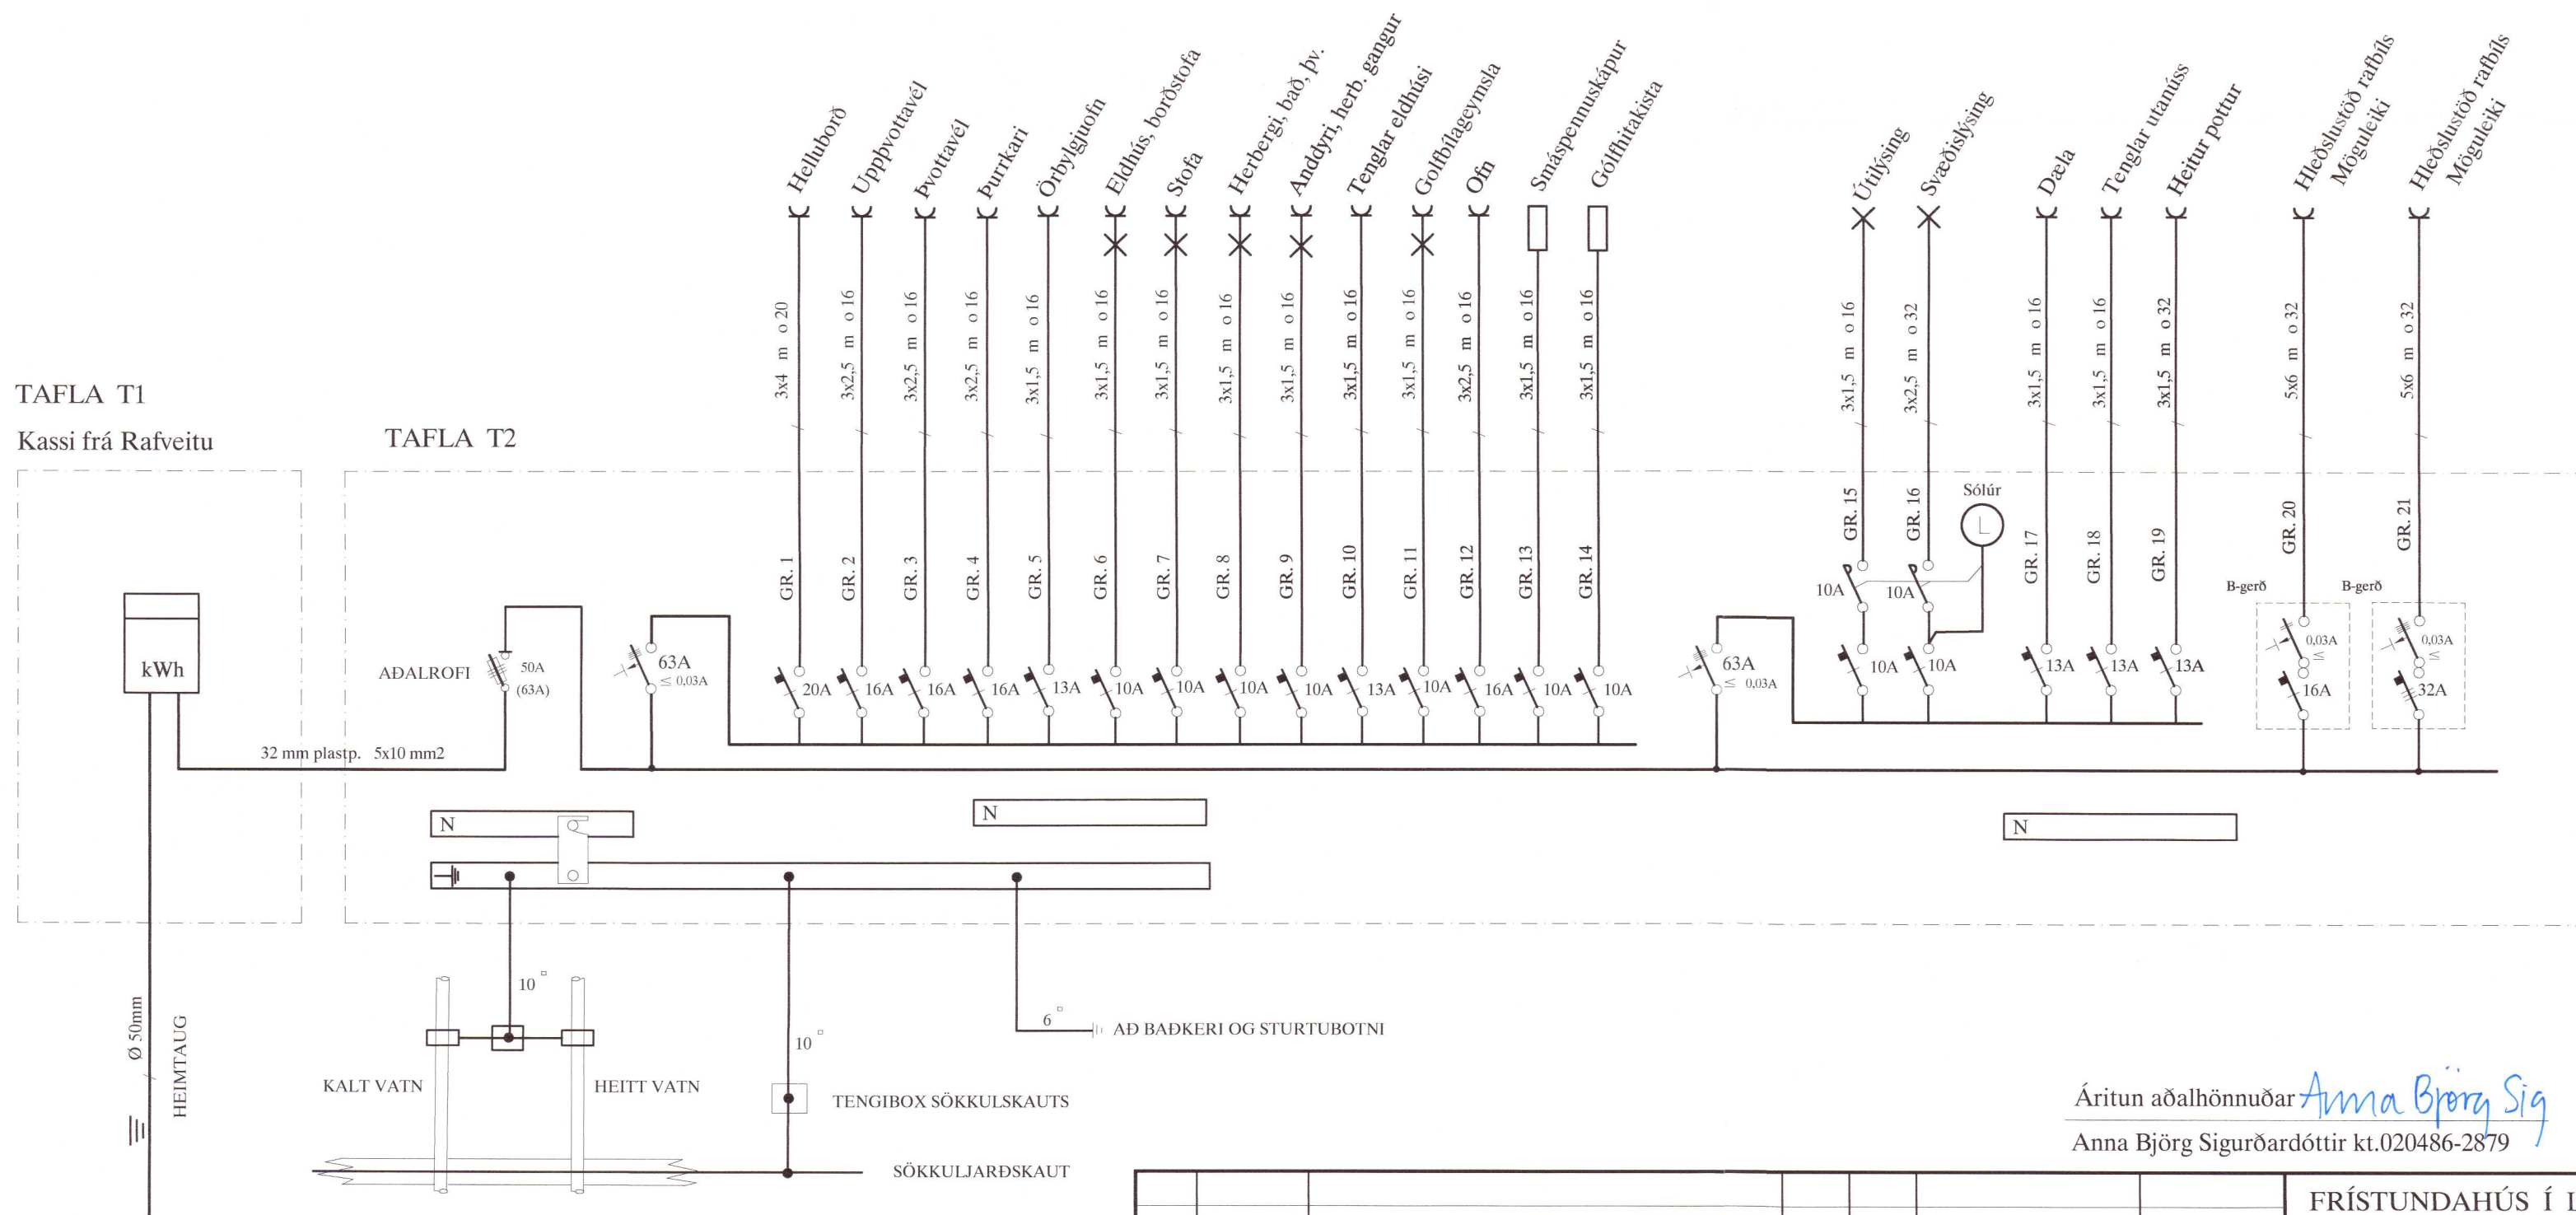

TAFLA T1

Kassi frá Rafveitu

TAFLA T2

20211112

SKÝRINGAR

- LAGNIR ERU HULDAR 16mm PLASTPÍPUR OG TAUGAR 3x1,5°
- TAUGAR FYRIR 16A TENGLA SÉU 3X2,5°
- HÆÐ Á ROFUM SÉ 105 sm.
- TENGLAR VIÐ ROFA SÉU Í SÓMU HÆÐ OG ROFAR.
- HÆÐ Á VEGGLJÓSUM YFIR VÖSKUM SÉ 60sm.
- MÁLSTRAUMUR ROFA SÉ 10A, EN TENGLA 16A.
- SJÓNVARP, TÖLVUTENGING
- DS = DYRASÍMI H=130sm
- [R] REYKSKYNJARI jóniskur
- [R] REYKSKYNJARI optískur
- HREYFISKYNJARI ÞJÓFAVARNARKERFIS H=V/LOFT
- ⊕ = HITANEMAR F. GÓLFHITA H=150sm

NEMA ANNARS SÉ GETID

Áritun aðalhönnuðar *Anna Björg Sig*  
Anna Björg Sigurðardóttir kt.020486-2879

				FRÍSTUNDAHÚS Í LANDI ÖNDVERÐANESS		MKV. 1:100 - 1:500	
				SELHÓLSBRAUT 15		TEK.NR. 1	
				SNIÐ, EINLÍNUMYND OG AFSTAÐA		SÍÐASTA TNR.	
A	20.12.09	HEIMTAUGAR- OG FULLNÁÐARTEIKNING	B.P.T.	T.S.	220146-2439	TNR. 1	AF 3
ÚTG.	DAGS.		TEIKN.	HANNAÐ	KENNITALA	GEYMSLUNR. TS-033 (20)	ÚTG. A

**TERA** s/f RAFMAGNSVERKFRÆÐISTOFA  
TRAUSTI SVEINBJÖRNSSON RAFMAGNSHÉFER. SÍMI 898 2523