

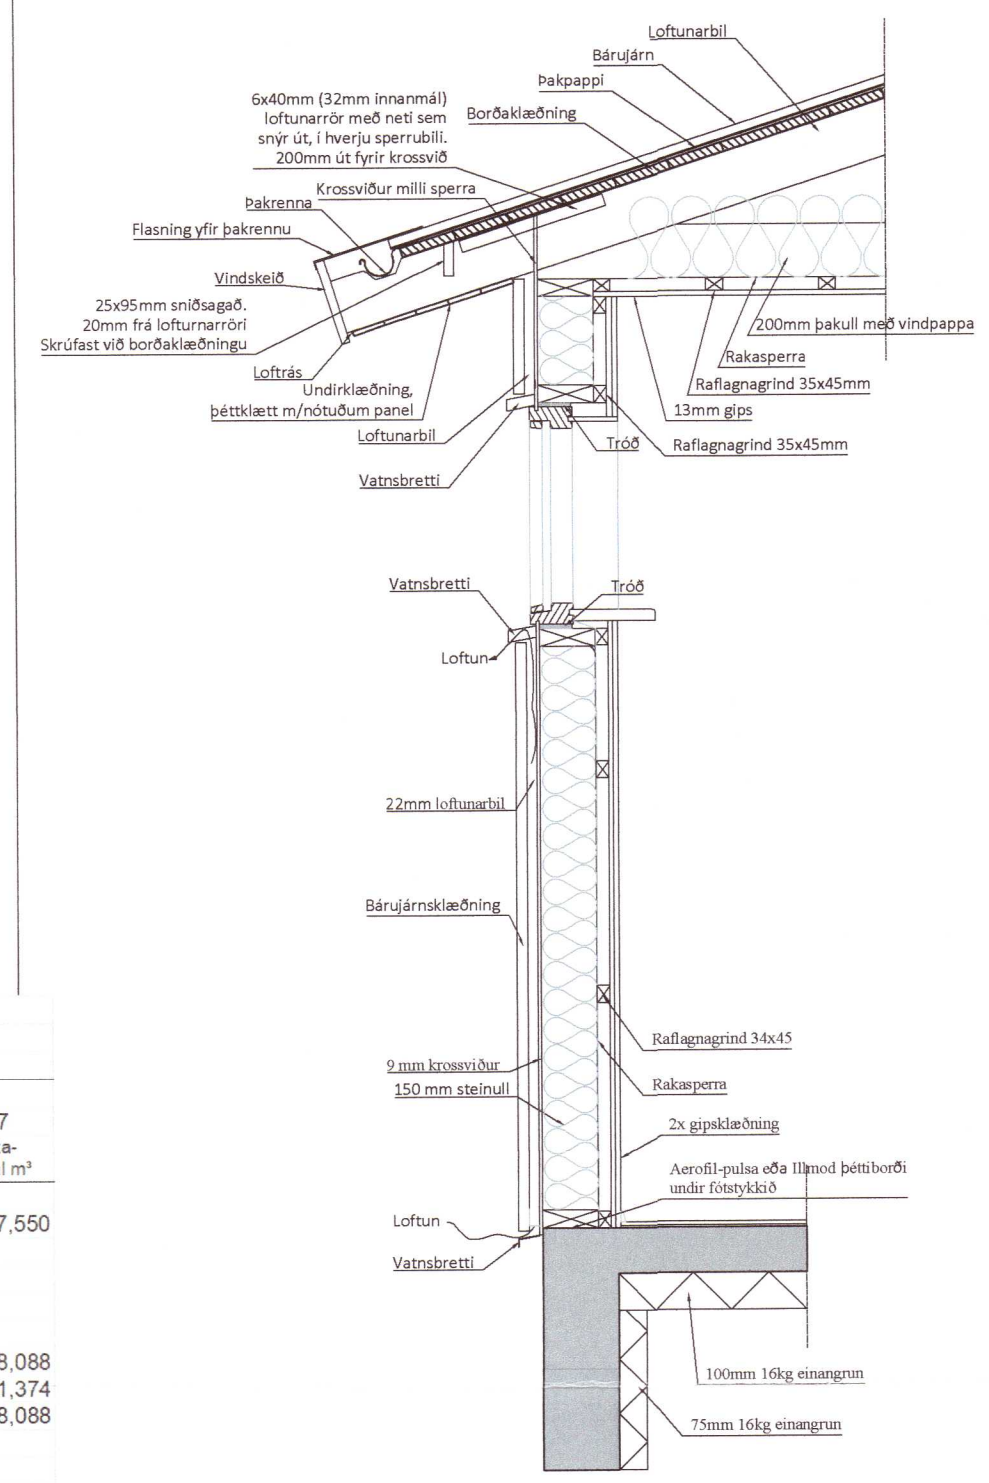


Umhverfis- og tæknisvið Uppsveita  
**Samþykkt**  
 07. apríl 2021  
 Byggingarfulltrúi

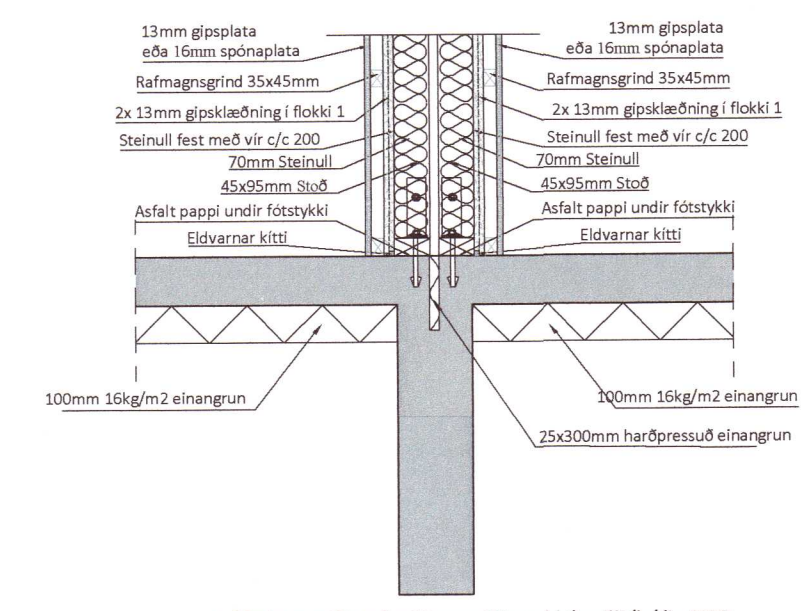

Lóðrétt sneið í útvegg  
 mkv. 1:20

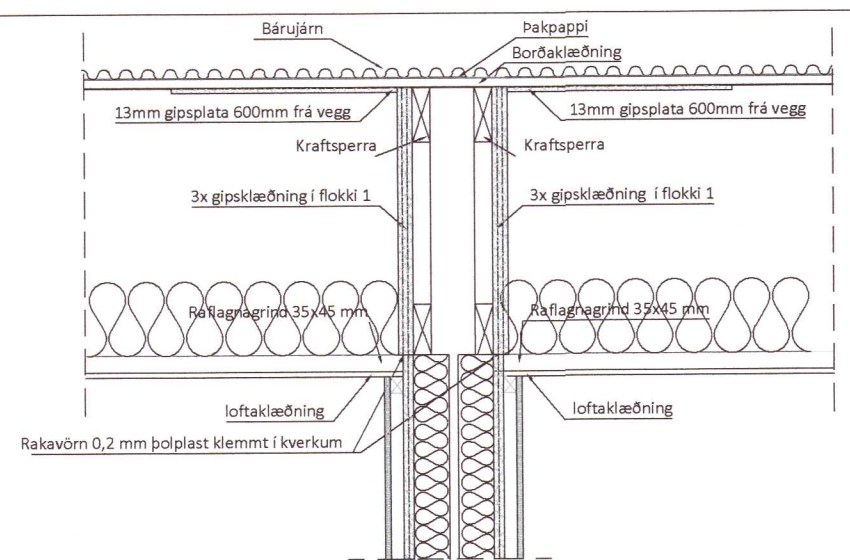

Lóðrétt sneiðing í millivegg (fótstykki) milli íbúða E190  
 mkv.1:20

Skráningartafla: Brekkuholt 10a-d, 806 Selfoss  
 Landnúmer: 231182  
 Matshlutanúmer: 01  
 Útgáfa: 4.01b  
 Skrásetjari: Bent Larsen Fróðason  
 Kennitala: 141177-3469  
 Dags.: 21.1.2021

Uppskipting og lýsing	D0	D1	D2	D3	D4	Stærðir	D5	D6	D7	D8	D9	D10a	D10b	D11	D12	D16	D17	
Lokun	Rými hæð-röð	Notkun texti	Höfuð-flokkun	Eignar-hald	Botnfötur m²	Millifötur m²	Stigar m²	Op m²	Brúttófötur m²	Brúttófötur sh < 1,8	Salarhæð min	Salarhæð max	Brúttó rúmmál m³	Nettófötur m²	Birt flatarmál m²	Reiknitala skiptarúmmáls	Skiptarúmmál m³	
<b>Matshluti</b>						747,0	0,0	0,0	0,0	373,5	371,2			1.550,0	332,5	373,5		977,550
<b>Botn</b>														74,7				
A	01	1. hæð			747,0	0,0	0,0	0,0	373,5	371,2			1.475,3	332,5	373,5			
A	0101	Íbúð	N	0101	139,8				139,8		2,94	2,94	411,0	125,2	139,8	2,94	368,088	
A	0102	Íbúð	N	0102	93,9				93,9		2,94	2,94	276,1	82,1	93,9	2,94	241,374	
A	0103	Íbúð	N	0103	139,8				139,8		2,94	2,94	411,0	125,2	139,8	2,94	368,088	
A	0105	Þakrými	V	0101	139,8				139,0	0,00	2,02	2,02	141,2					
A	0106	Þakrými	V	0102	93,9				93,2	0,00	2,02	2,02	94,8					
A	0107	Þakrými	V	0103	139,8				139,0	0,00	2,02	2,02	141,2					

Athugasemdir

Sameignir sumra

Eignarhald

Eignar-hald	Notkun texti	Birt flatarmál m²	Skiptarúmmál Sereign m³	Sereign og sameign m³
0101	Íbúð	139,8	368,088	368,088
0102	Íbúð	93,9	241,374	241,374
0103	Íbúð	139,8	368,088	368,088
<b>Alls</b>		<b>373,5</b>	<b>977,550</b>	<b>977,550</b>

20211185

Öll mál eru í millimetrum, nema annað sé tekið fram.

Br:  Dags:  Samp:

VERKHEITI: Brekkuholt 10a-d 806 Selfoss	TEKNI-NÚMÉR: 103
VERKHLUTI: Aðalteikningar Deili og skráningartöflur	ÚTGÁFA: A1
Hönnuður: Bent Larsen Fróðason kt. 141177-3469 Samþykkt: <i>Bent Larsen</i>	BLAÐSTÆRD: A-2
Hönnunarsjóri: Bent Larsen Fróðason kt. 141177-3469 Samþykkt: <i>Bent Larsen</i>	DAGS: 21.01.21
<b>LARSEN</b> HÖNNUN OG RAÐGJÖF	VERKNR: 20-89
Bent Larsen Fróðason Byggingafræðingur B.Sc Sími 844-7699 tölvupóstur: bent@larsenhr.is	MKV: 1:20