



Umhverfis- og tæknivæð Uppsveita
Samþykkt
 21. apríl 2021
David Smidjan
 Byggingarfulltrúi

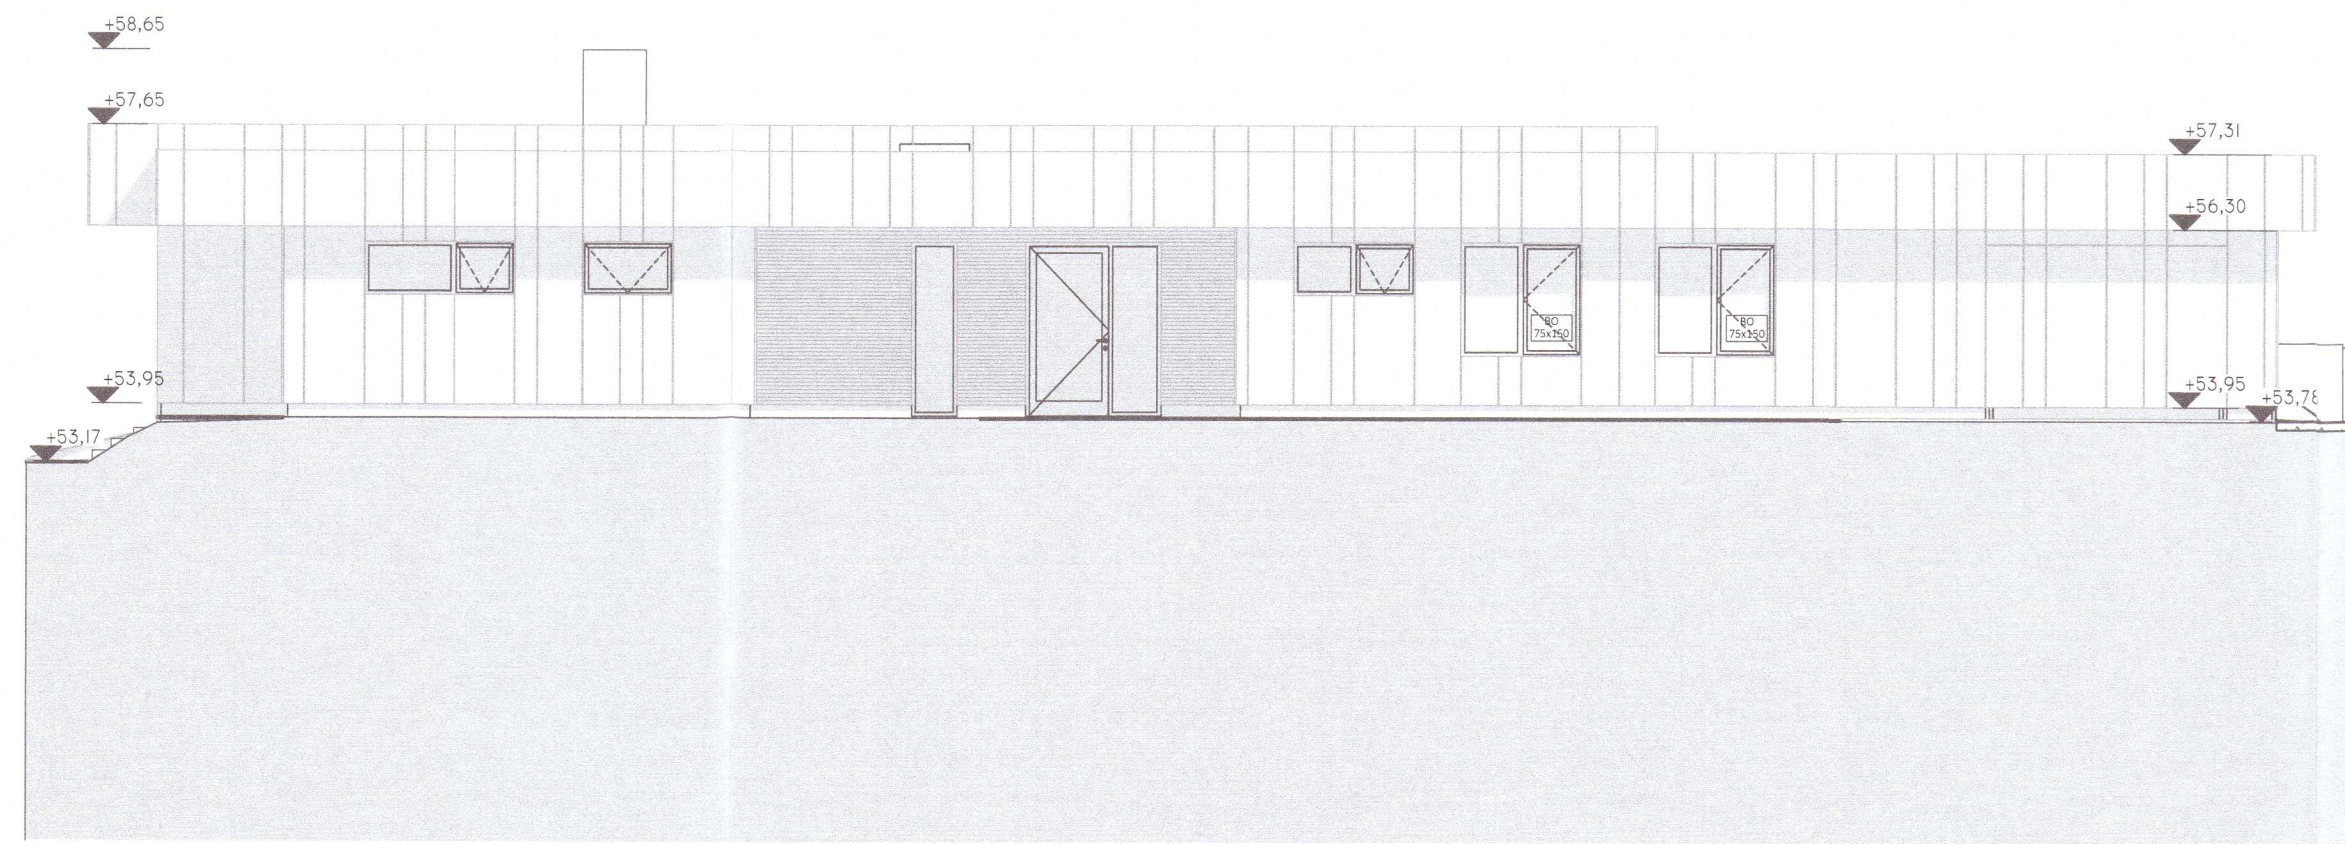


1

Austur Ásýnd
1:100

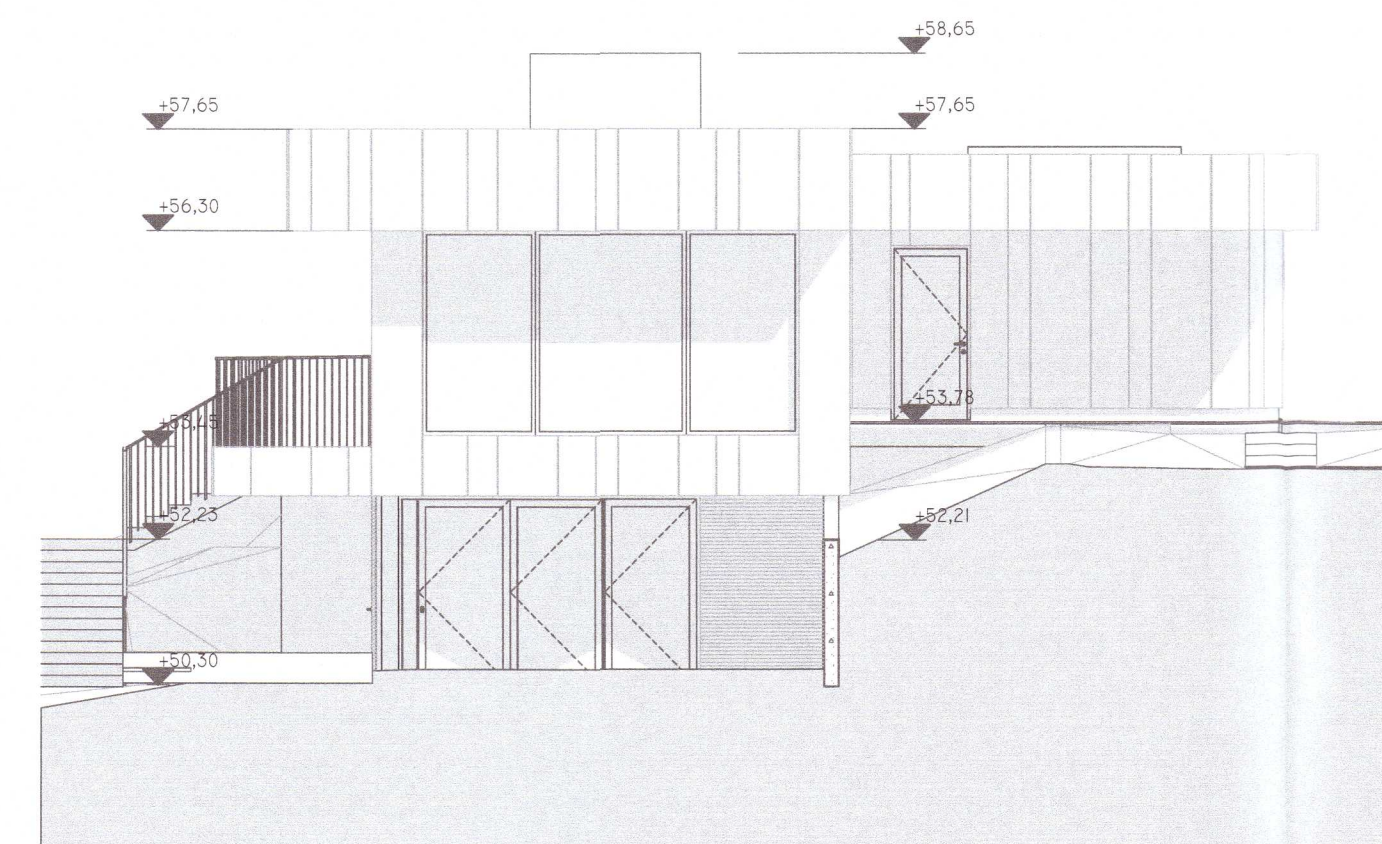


2

Suður Ásýnd
1:100

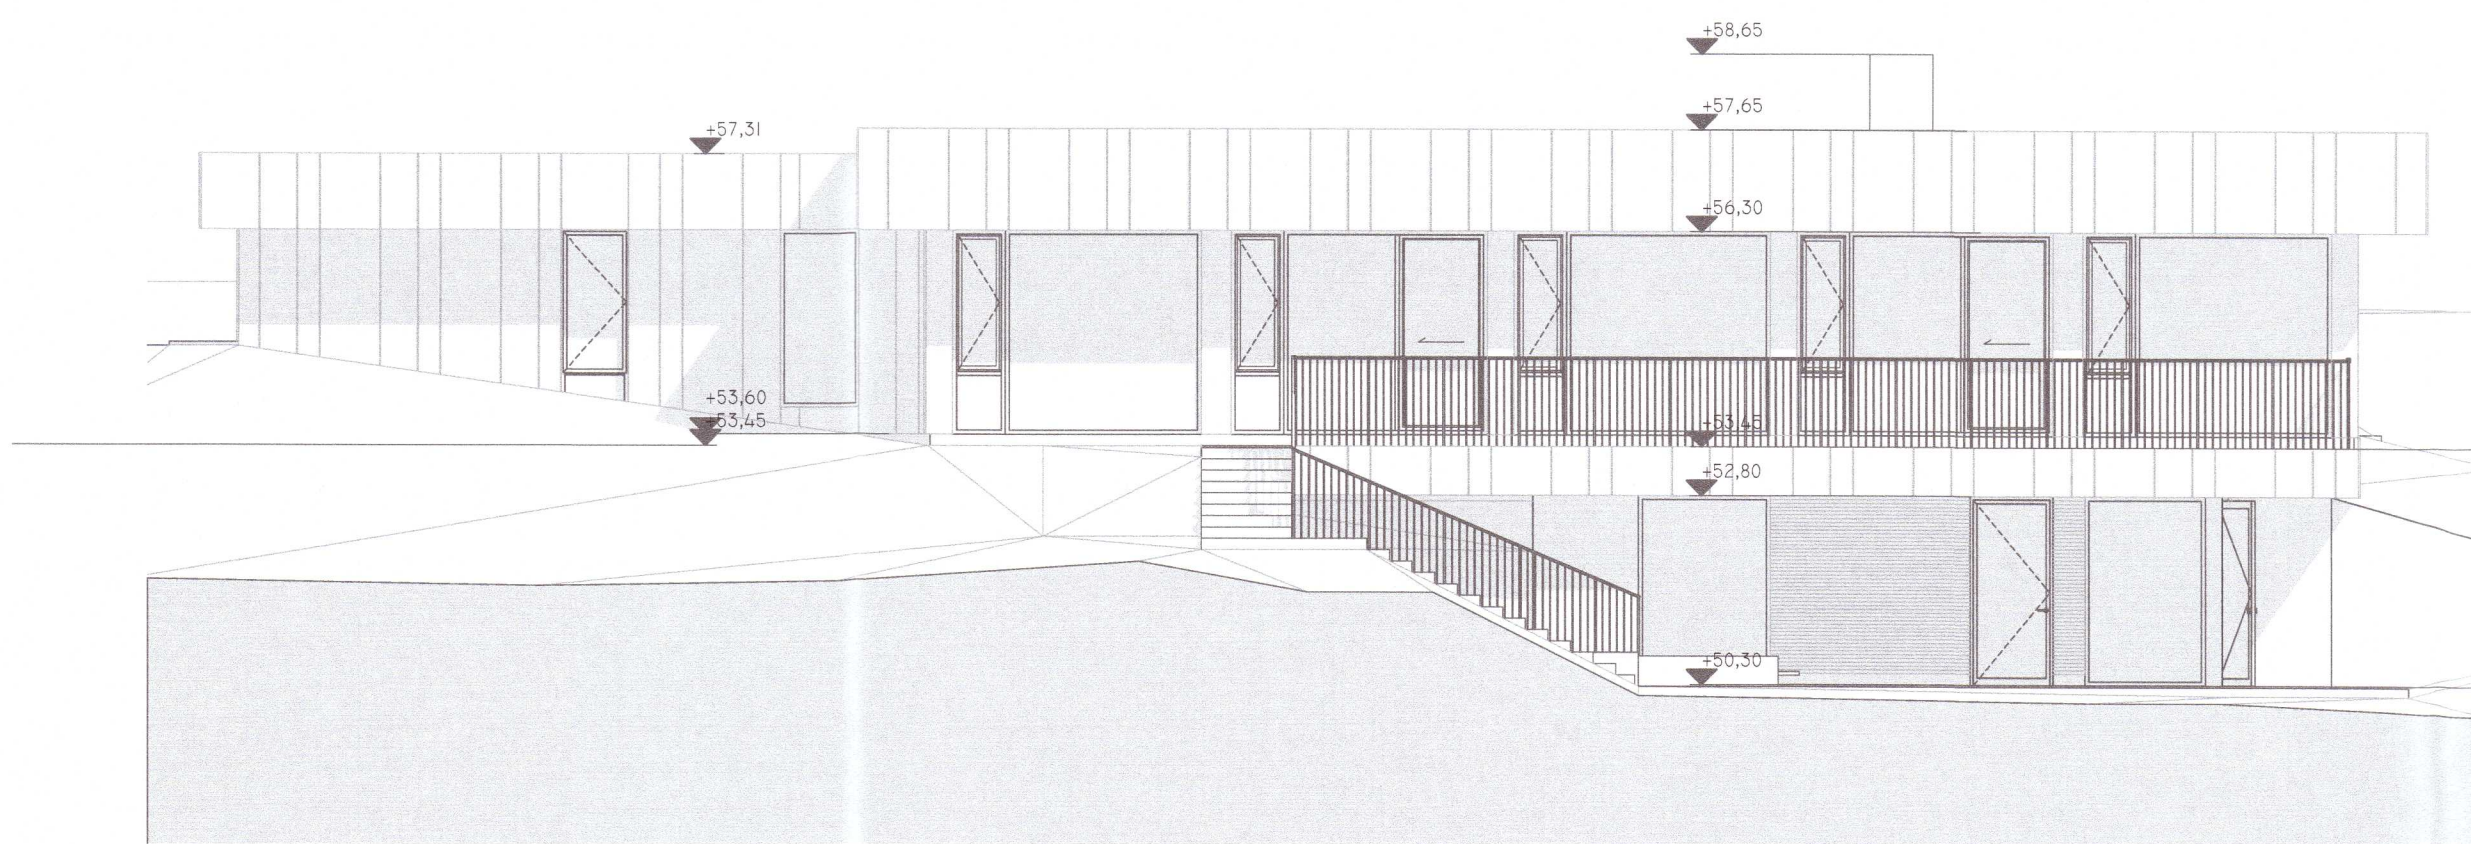

3

Vestur Ásýnd
1:100

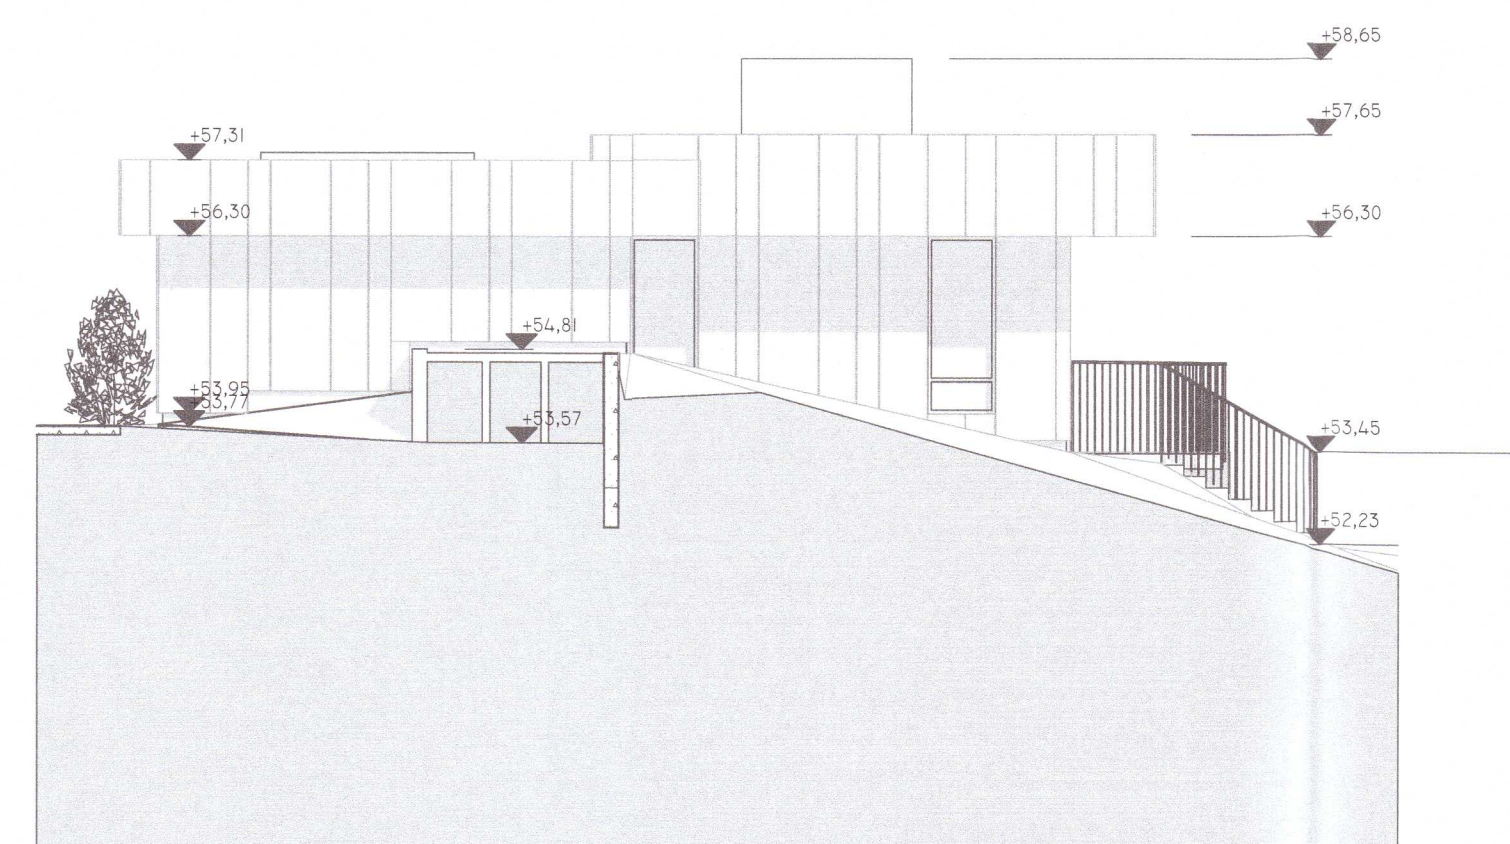

4

Norður Ásýnd
1:100

20211218

Kiðjabeig lóð 102
 Staðsetning: *Kiðjabeig lóð*
 #Site Postal Box #Site City
 Tengiliður hönnuði: Gunnar Sigurðsson
 AÐALTEIKNINGAR
 Teikning: ÚTLIT
 Mkv: 1:100 Blaðstærð: A1
 Verknr.: 2008 Teikning nr.: A.03.1
 Teiknað: BNG Yfirfarið: GS
 ÚTGEFID: föstudagur, 19. mars 2021

TVÍHORF
 arkitektar
 Brúarvogi 1-3
 104 Reykjavík
 tvihorf@tvihorf.is
 www.tvihorf.is
 kt.: 691209-1480

Gunnar Sigurðsson
 Gunnar Sigurðsson arkitekt FAÍ Kt.: 080877-4719

Helgi Steinar Helgason arkitekt FAÍ Kt.: 030482-3449

TEIKNINGU ÞESSA MÁ EKKI AFRITA MEÐ NEINUM HÆTTI,
 AÐ HLUTA TIL EÐA Í HEILD ÁN SKRIFLEGS LEYFIS
 HÖFUNÐAR.