




Umhverfis- og tæknisvið Uppsveita
Samþykkt
 21. apríl 2021
Davíð Ásgeirsson
 Byggingarfulltrúi

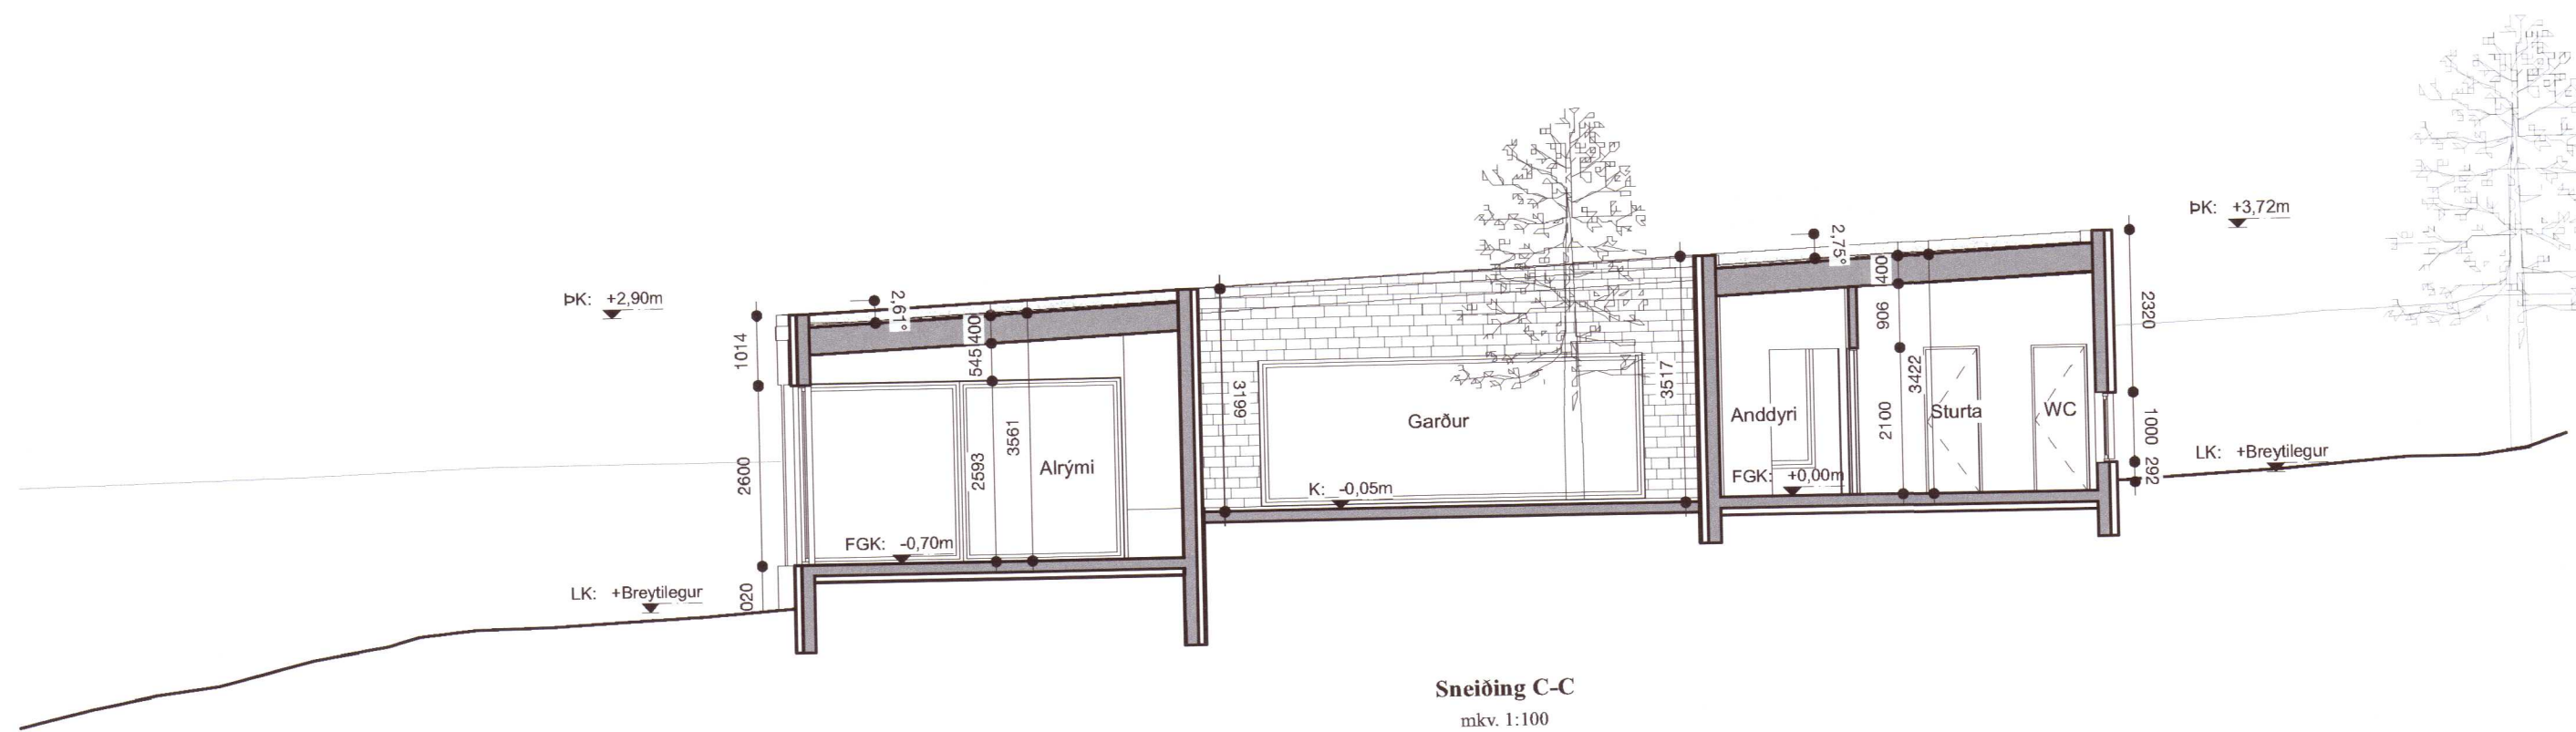

Sneiðing C-C
 mkv. 1:100

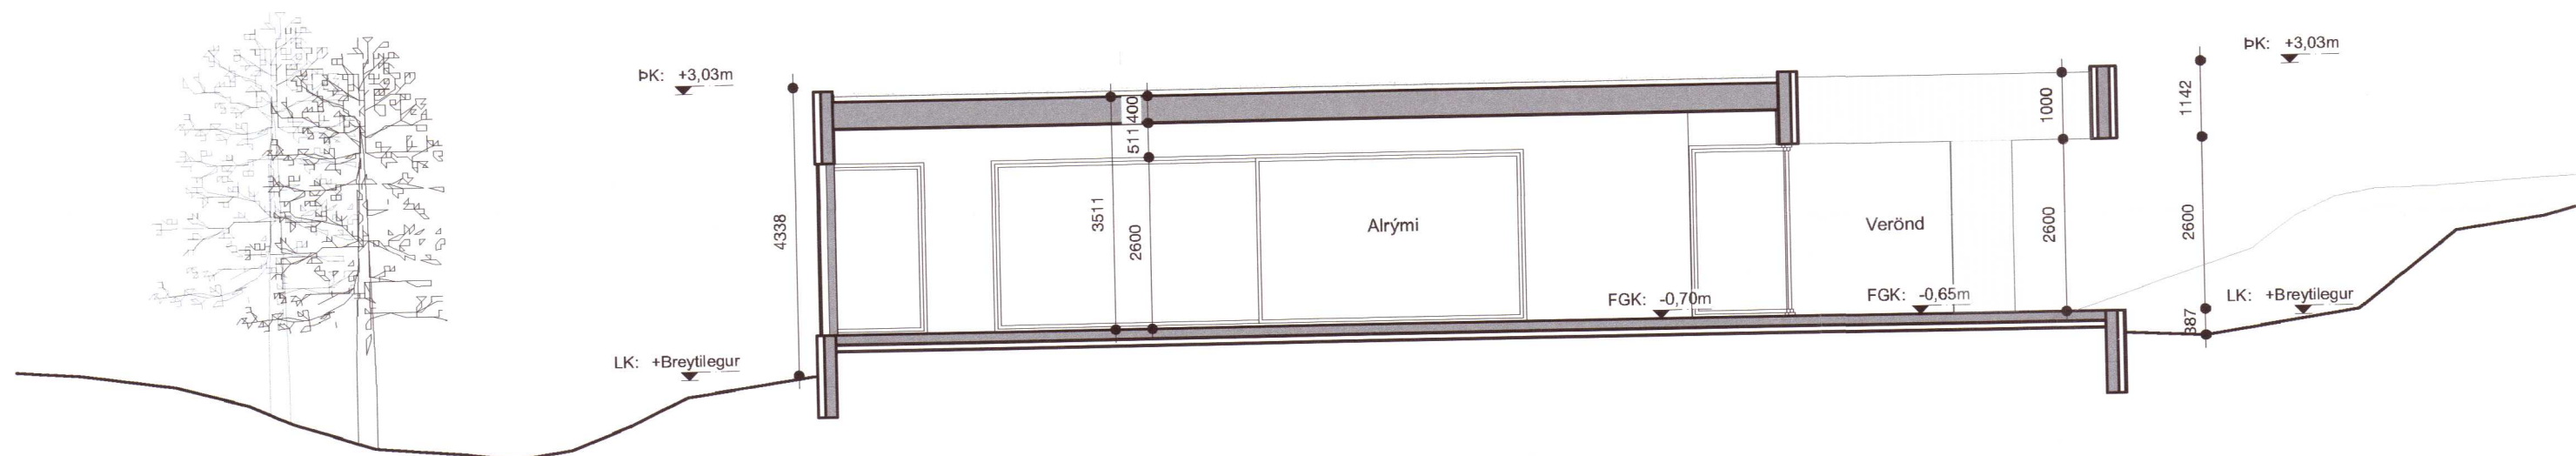

Sneiðing D-D
 mkv. 1:100

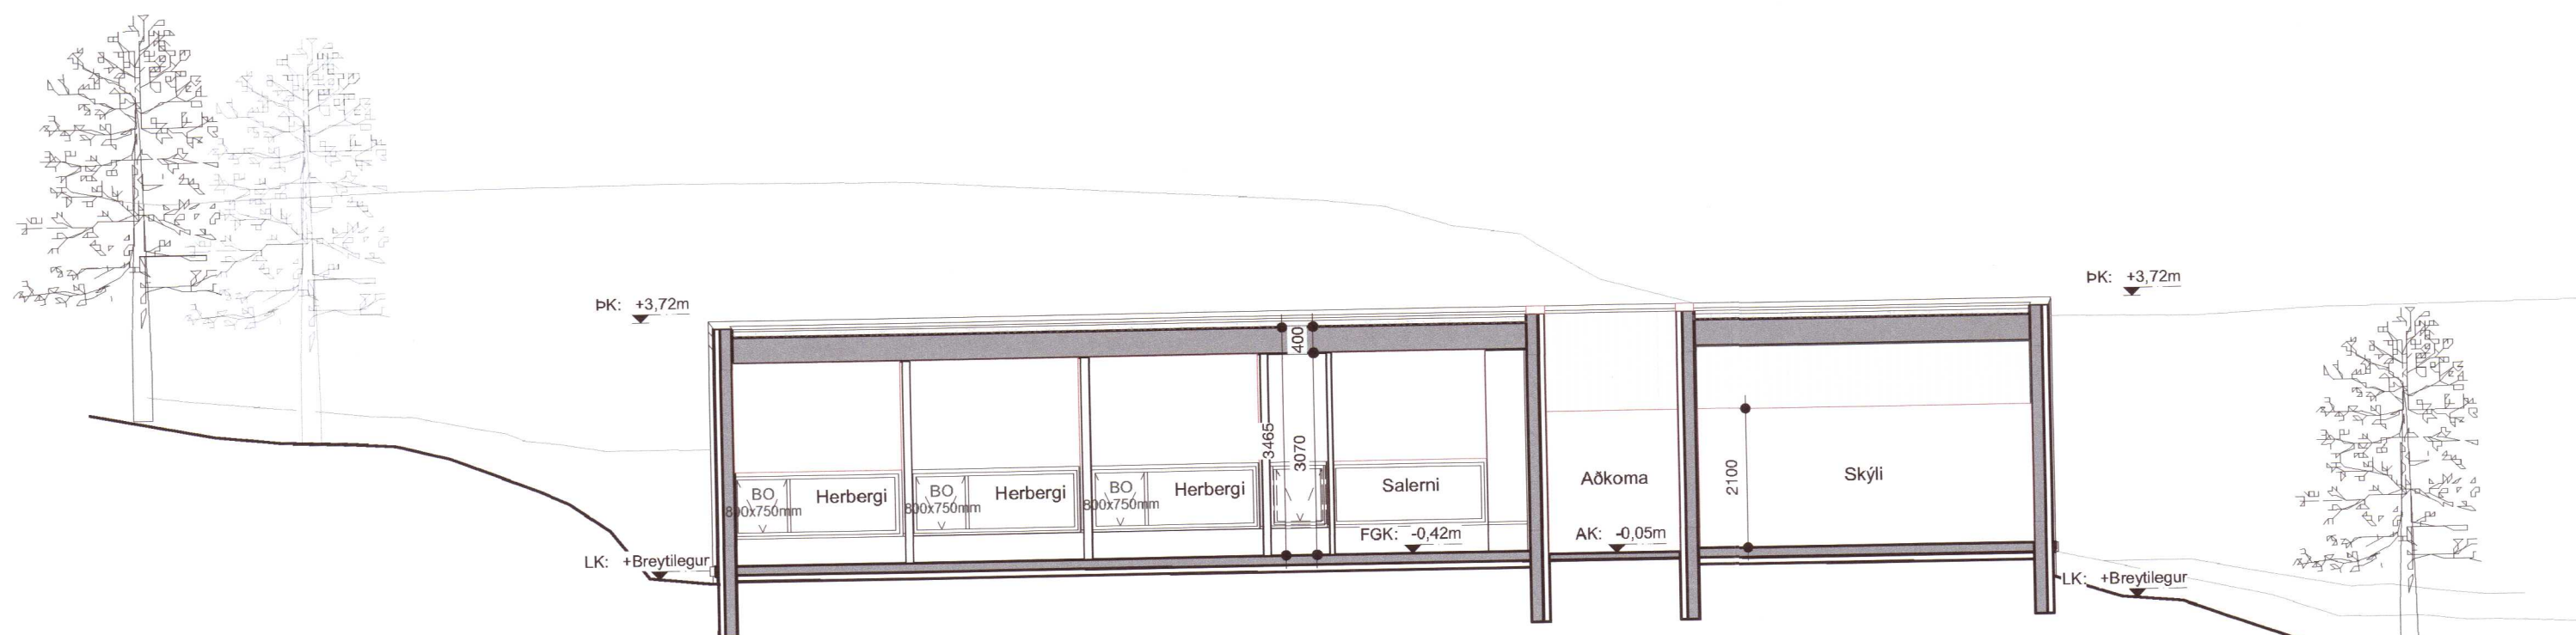

Sneiðing E-E
 mkv. 1:100

Skýringar

K	Almennur kóti (m)
TK	Þakkóti (m)
AK	Aðkomukóti (m)
FGK	Frágenginn gólfkóti (m)
LK	Landkóti (m)
GN	Gólmíðurfall
NLR	Náttúruleg loftfræsting
VLR	Váiræn loftfræsting
R	Reykskynjari
FL	Flöttaleið
HL	Tengi fyrir hleðslustöð rafbíl
P	Bilastæði
S	Sorp
LM	Löðamörk
BR	Byggingarreitur

Fyrirvari

Hæðakótar í sniðum og útlitum eru í metrum. Málsetningar eru í millimetrum.
 Mælið ekki af teikningum.
 Teikning skal lesin með viðeigandi gögnum, verkýsingum og teikningum annarra hönnuða.
 Öll mál skal athuga á staðnum áður en smíði hefst. Misræmi í teikningum og vafaatriði skal tilkynna arkitektum strax.

20211234

Útgáfa	Breyting	Dags.	Teiknað	Yfirfarið
--------	----------	-------	---------	-----------

Ferjubraut 11

Stgr. 8719-1-96320110 | Landnr. L224508

Frístundahús 093

Tegund verks Verkn.

Aðaluppdrættir 1:100

Sneiðingar Mkv.

A-311 - 6/7 A2

Raðnúmer Útgáfa Blað Stærð

ÁMP **AGLA** 08.04.2

Teiknað Yfirfarið Útgáfa dags

TRÍPÓLÍ ARKITEKTAR

Klappartíg 16 | 101 Reykjavík | s: 519-2930 | www.tripoli.is | tripoli@tripoli.is

Andri G. L. Andrésson | Arkitekt ETH FAI | kt: 240182-3949 | andri@tripoli.is
Guðni Valberg | Arkitekt FAI | kt: 250860-5299 | gudni@tripoli.is
Jón Davíð Ásgeirsson | Arkitekt FAI | kt: 250280-5729 | jon@tripoli.is

©Tripólí Arkitektar
 Öll afnot og atriðun teikningar að hluta eða í heild er háð skriflegu leyfi höfundar.