

Skýringar

K	Almennur kóti (m)
TK	Þakkóti (m)
AK	Aðkomukóti (m)
FGK	Frágenginn gölfkóti (m)
LK	Landkóti (m)
GN	Gölfniðurfali
NLR	Náttúruleg loftræsting
VLR	Vélræn loftræsting
R	Reykaskynjari
FL	Flóttaleið
HL	Tengi fyrir hleðslustöð rafbíl
P	Blastæði
S	Sorp
LM	Löðamörk
BR	Byggingarreitur


Fyrirvari

Hæðakótar í sniðum og útlitum eru í metrum. Málsetningar eru í millimetrum.


Mælið ekki af teikningum.

Teikning skal lesin með viðeigandi gögnum, verklysingum og teikningum annarra hönnuða.

Öll mál skal athuga á staðnum áður en smíði hefst. Misræmi í teikningum og vafaatriði skal tilkynna arkitektum strax.

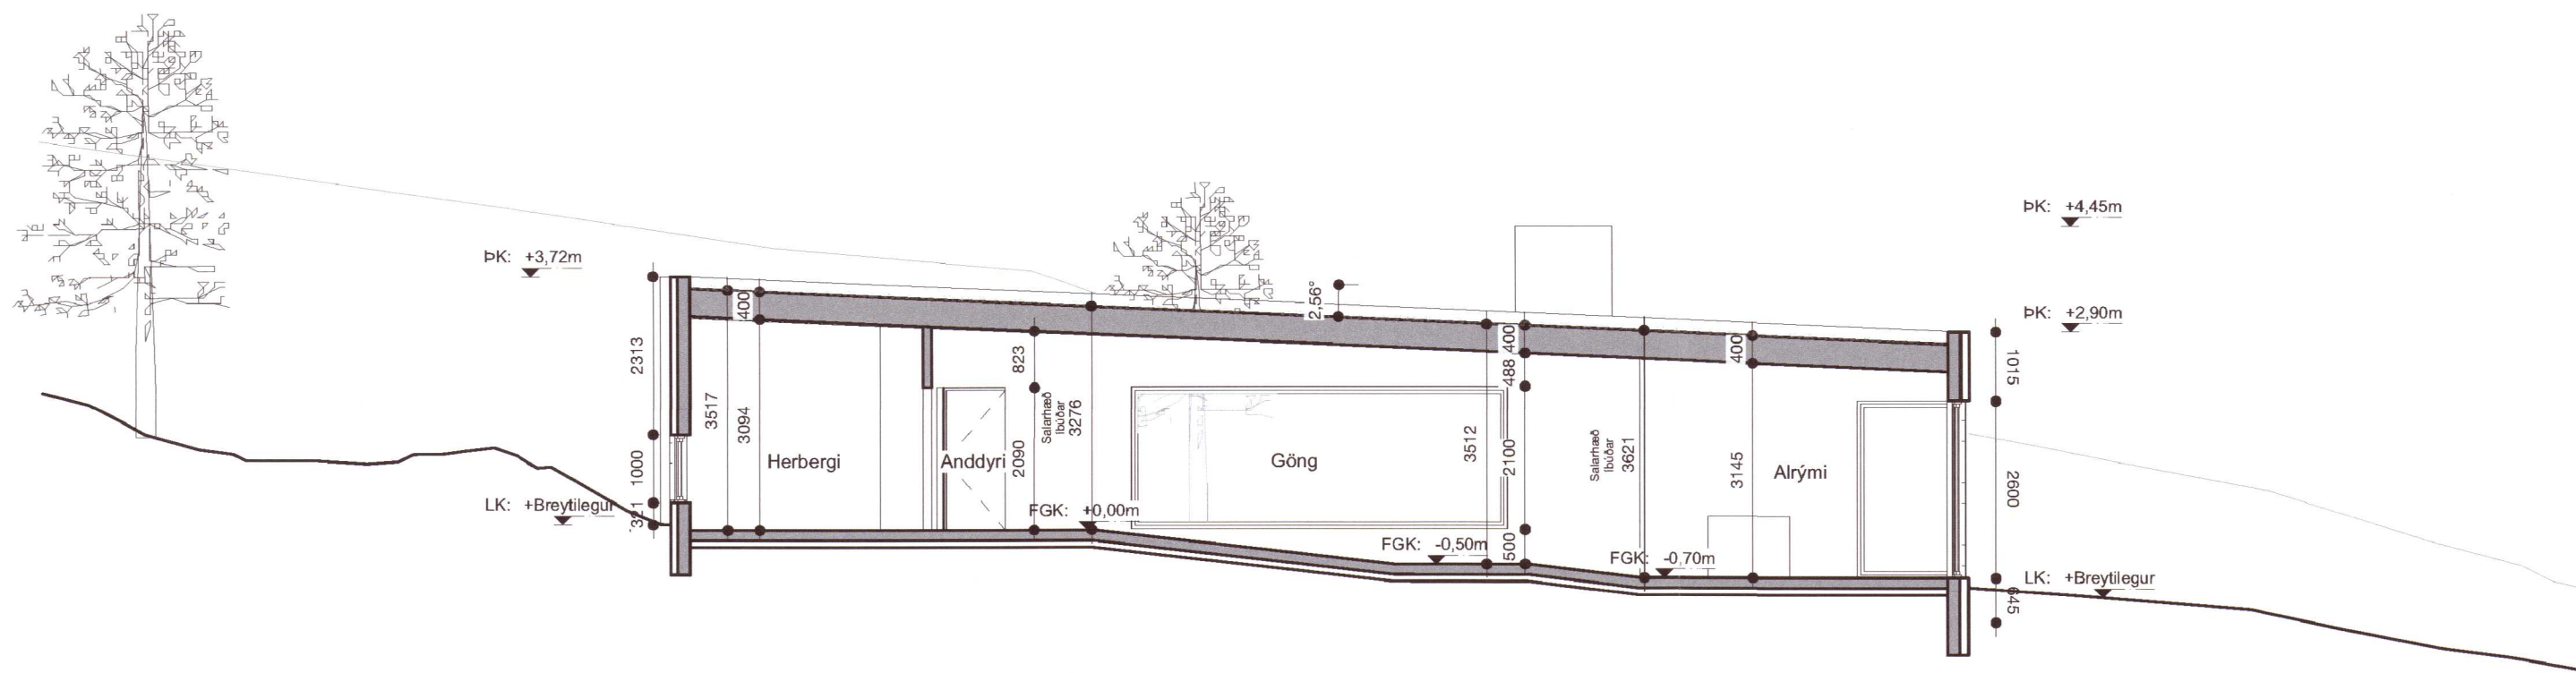

Sneiðing A-A
mkv. 1:100

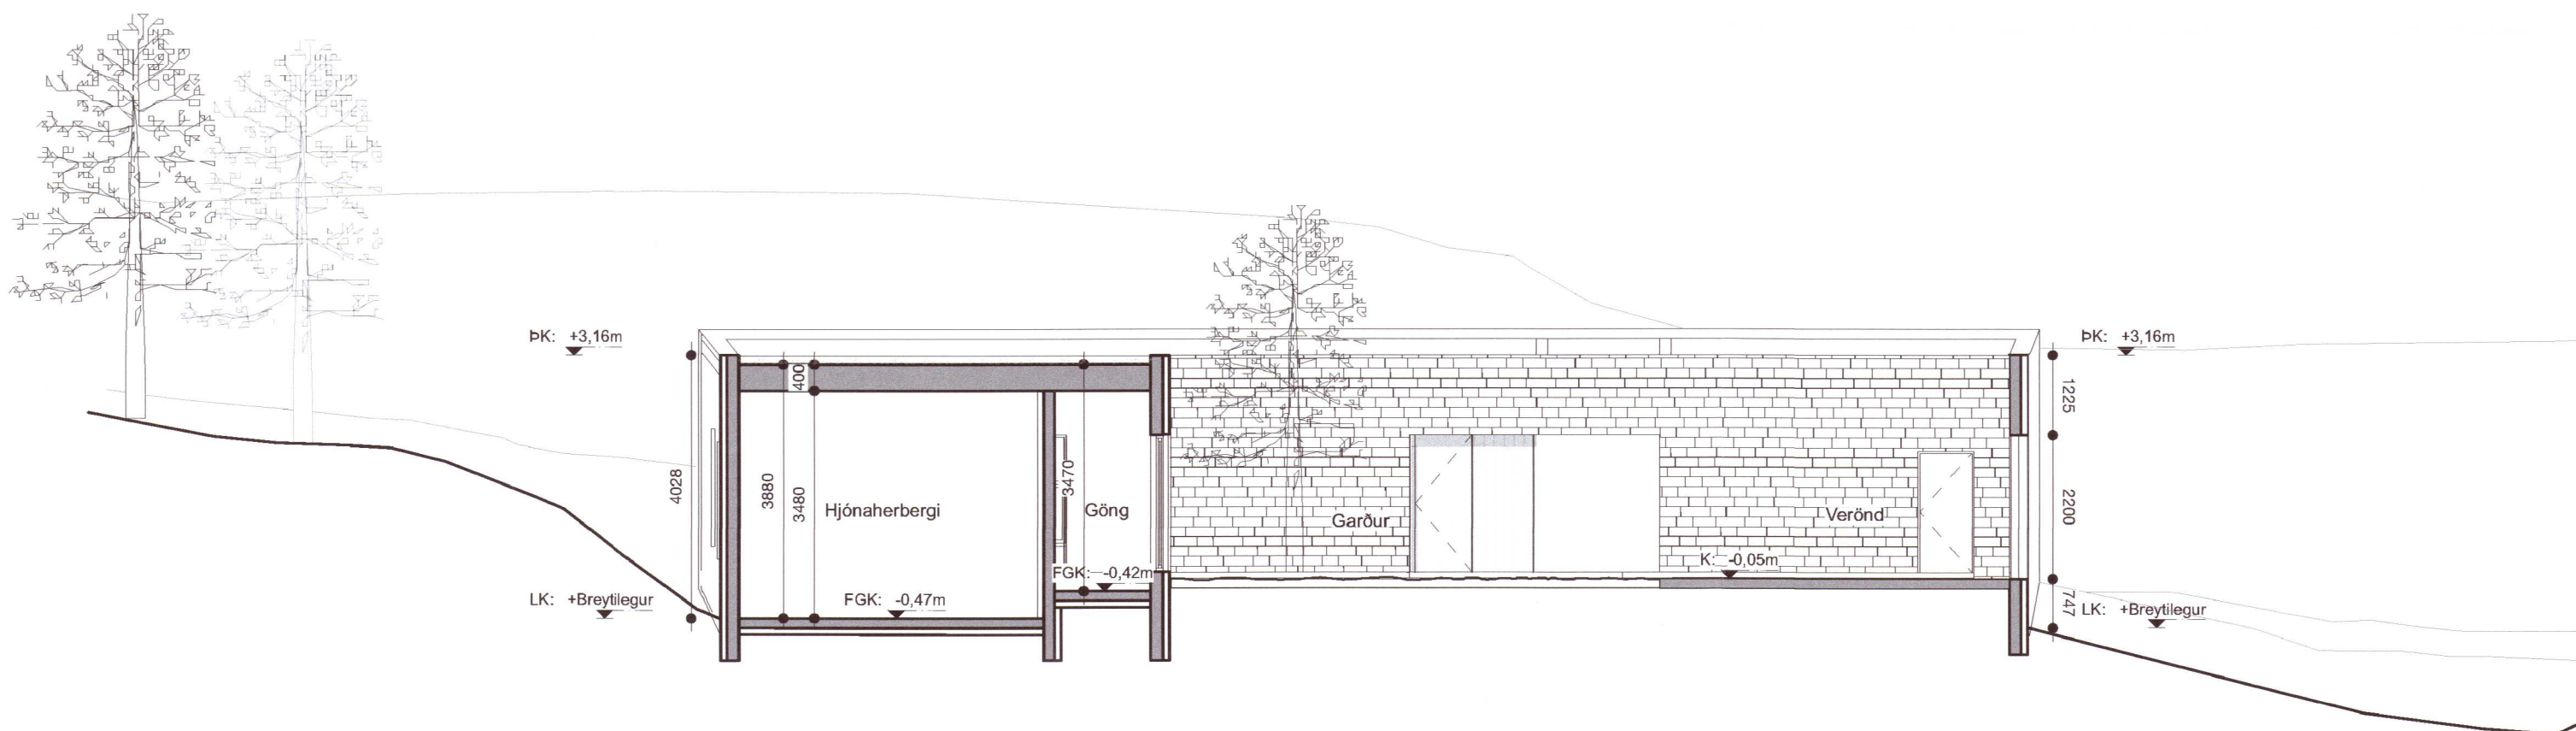

Sneiðing B-B
mkv. 1:100

20211235

Útgáfa	Breyting	Dags.	Teiknað	Yfirfarið
-	-	-	-	-

Ferjubraut 11

Stgr. 8719-1-96320110 | Landnr. L224508

Frístundahús 093

Tegund verks Verknr.

Aðaluppdrættir 1:100

Sneiðingar Mkv.

A-310 - 5/7 A2

Raðnúmer Útgáfa Blað Stærð

ÁMÐ AGLA 08.04.21

Teiknað Yfirfarið Útgáfa dags.

TRÍPÓLÍ ARKITEKTAR

Klapparstíg 16 | 101 Reykjavík | s: 519-2930 | www.tripoli.is | tripoli@tripoli.is

Andri G. L. Andrésson | Arkitekt ETH FAI | kt: 240182-3949 | andri@tripoli.is
Guðni Valberg | Arkitekt FAI | kt: 250880-5299 | gudni@tripoli.is
Jón Davíð Ásgeirsson | Arkitekt FAI | kt: 250280-5729 | jon@tripoli.is